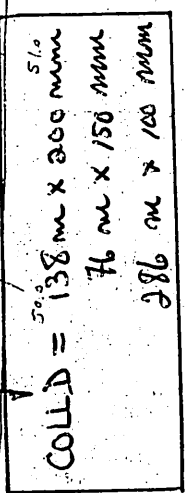
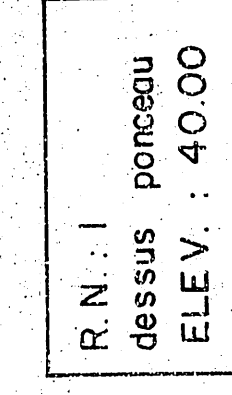
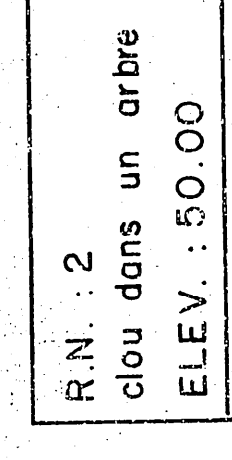
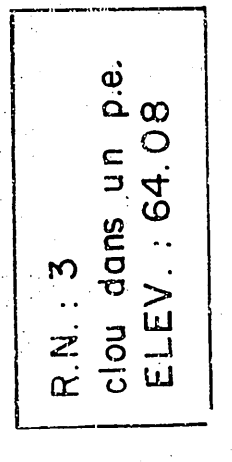
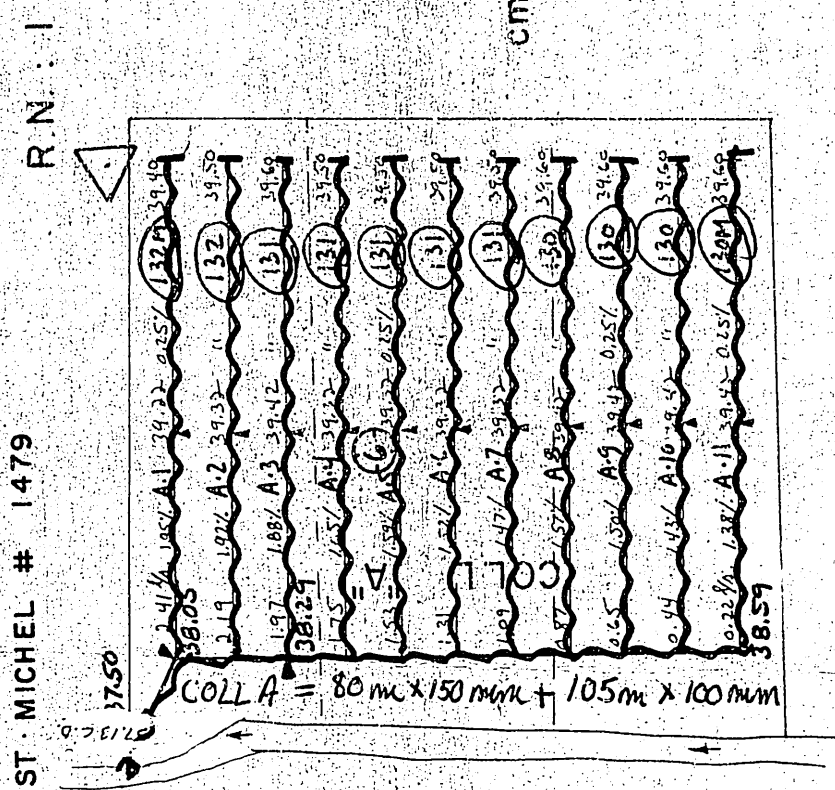


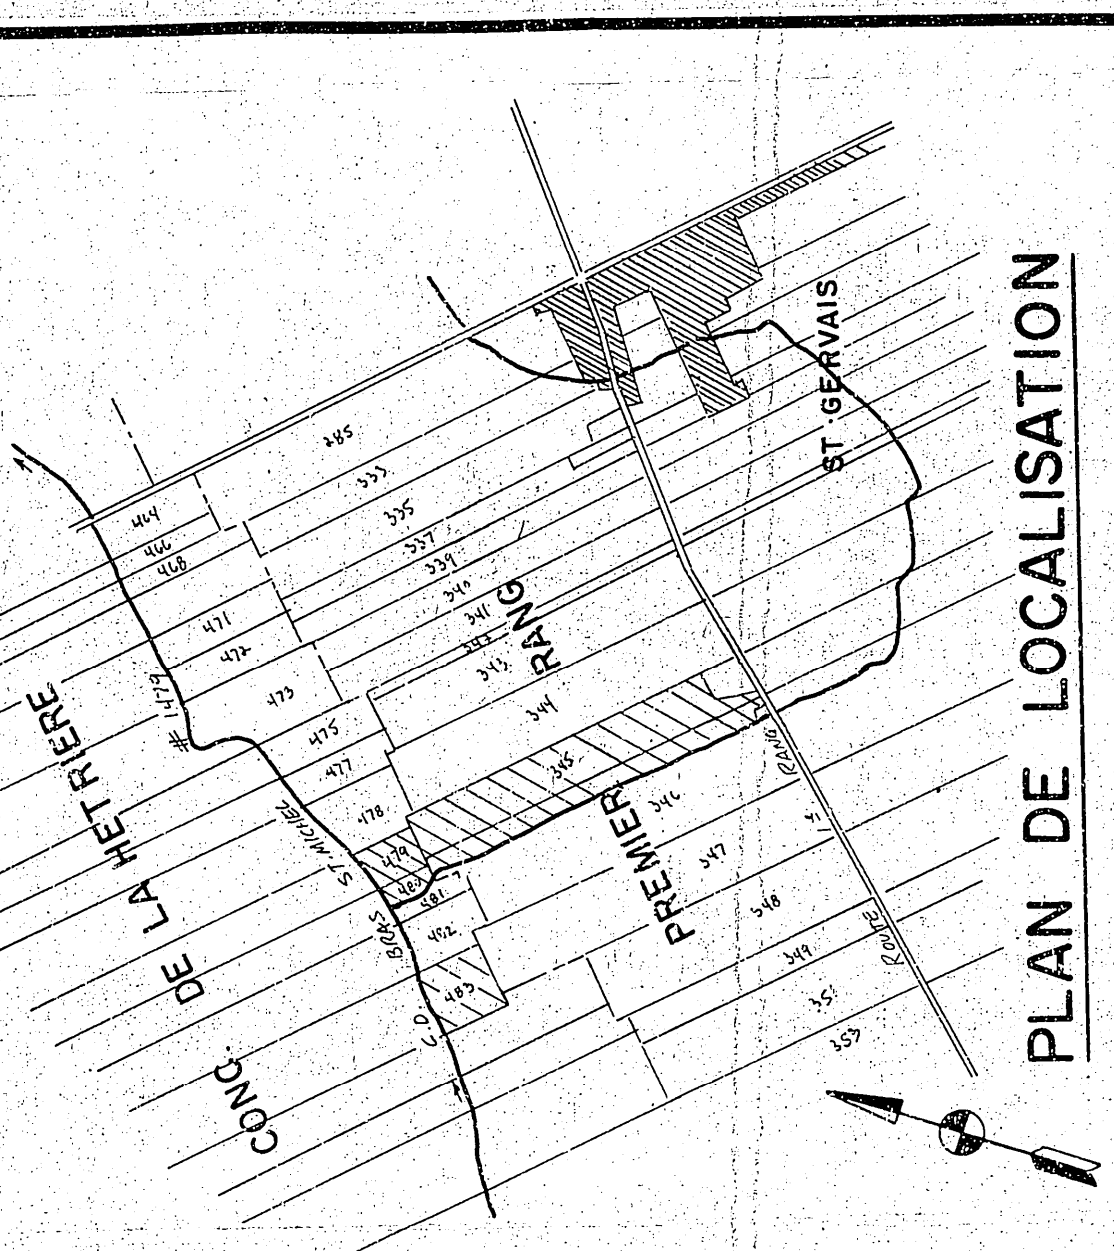
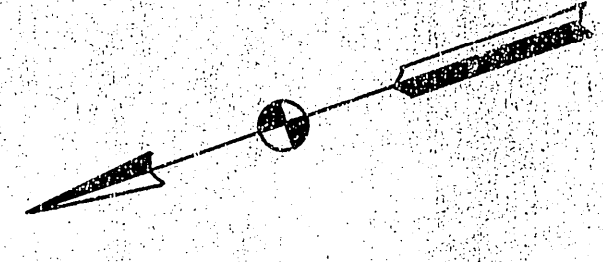
q. = 0.13 m³/m.j.



1984 TOTAL: 11225 m

DRAINS	ENROBÉS	D'UN	MATÉRIEL	FILTRANT	REQUIS
--------	---------	------	----------	----------	--------

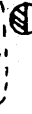
 
 
 
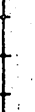
 
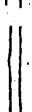
COLL. "D" et "E" ECART. $\perp$ 15 m

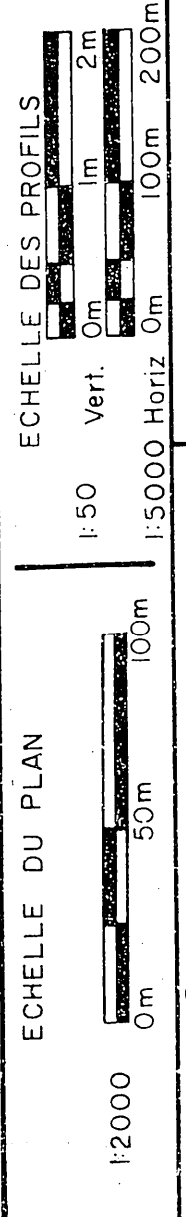
[illegible]

PLAN DE LOCALISATION

SUPERFICIE DRAINEE	20.6	Hectares
SUPERFICIE TOTALE ETUDIEE	20.6	Hectares
Echelle: 1/20,000		REFERENCE: 21-L-10/200-0201

LEGENDE

- | | |
|--|---|
| Chemin de fer |  |
| Repère de nivellement |  |
| Rivière, cours d'eau souterrain projeté |  |
| Fosse existant projetée |  |
| Loc, marécage, éling, gravière |  |
| Drainage souterrain existant |  |
| Conduit souterrain existant |  |
| Drains existants, projetés |  |
| Changement de pente |  |
| Changement de diamètre |  |
| Bouche de décharge |  |
| Diamètre des drains 100, 150, 200, 250, mm |  |
| Côture |  |
| Ligne téléphonique aérienne, souterraine |  |
| Ligne de transmission |  |
| Ligne d'énergie électrique aérienne, souterraine |  |
| Rapide, barrage, chute |  |
| Station de pompage |  |
| Regard, puits |  |
| Trou de sondage |  |
| Superficie étudiée, drainage interne suffisant |  |
| Courbe de niveau |  |
| Zone boisée, buisson, arbre isolé |  |
| Couée |  |
| Tes de roches en surface, enterrées |  |
| Limites de zones |  |



SOGEDRAIN INC.
TEL. (514) 347-8377
1156 ROUTE 133 C.P. 147 IBERVILLE J2X-4J5

PROJET PREPARE POUR LE COMPTE DE
FERME M.C. ASSELIN

385 8e RANG
ST-NEREEF (BELLECHASSE) GOR 3VO

NO. PROD. AGR. : 02 1514 104 0

RELEVÉ PAR: M. BECHARD P. ROUX	CONCU PAR: M. ROY ing. agr.	LE 17 mar 1984
TEL.: (418) 243-2400		

DRAINAGE SOUTERRAIN

FERME	FERME MC. ASSELIN	
LOT(S)	P 345, P 346	; P 479, P 480, P 483
RANG	PREMIER RANG	; CONC. de la HETIERE
MUNICIPALITE	ST GERVAIS	et PROTAIS P
COMTE MUNICIPAL	M R C	BELLECHASSE
DISTRICT ELECTORAL	BELLECHASSE	

PLAN No. S · 1514 · 104 · C	FEUILLE 1 DE 1
-----------------------------	----------------

MINISTRE DE L'AGRICULTURE DU QUEBEC
SERVICE DE L'HYDRAULIQUE AGRICOLE

DEPOSE LE : 84 - 05 -

DRAINAGE COMPLETE

NOTE : VOIR PLAN A QUI A ETE REFAIT EN PARTIE