








[illegible]

1991

RECOMMANDATION : On recommande l'utilisation d'un drain avec enveloppe de n'importe quel type dont les ouvertures n'excedent pas 800 μ m ou une conduite dont la largeur des pertuis n'excedent pas 800 μ m pour les systemes A et B, entre 8-4 et 8-8.

-On recommande l'utilisation
D'UN ORAIN DONT LES OUVERTURES N'EXCEDENT PAS 1/2"
POUR LES AUTRES SYSTEMES.

LE SYSTEME "E" DOIT ÊTRE OBLIGATOIREMENT INSTALLÉ
DÈS QUE LA MAPPE EST INFÉRIEURE À L'ÉLEVATION DU
PAIN

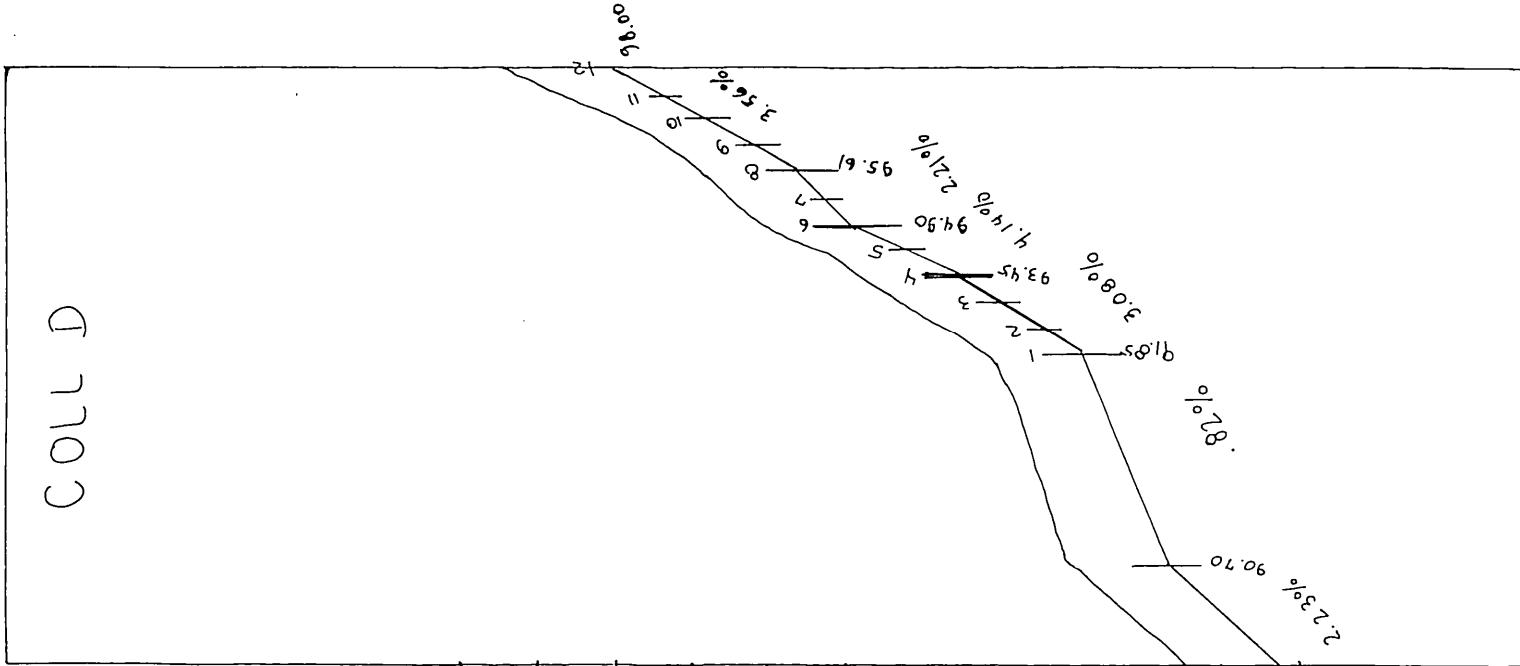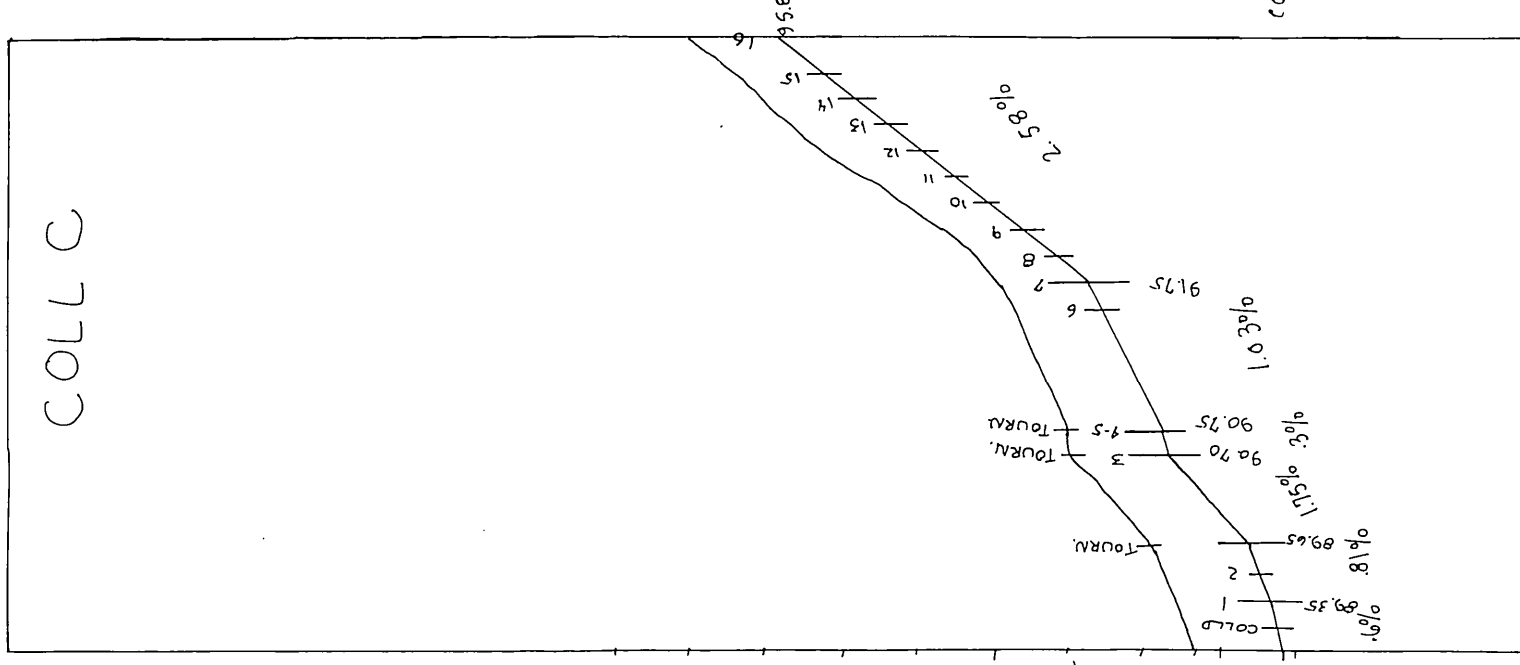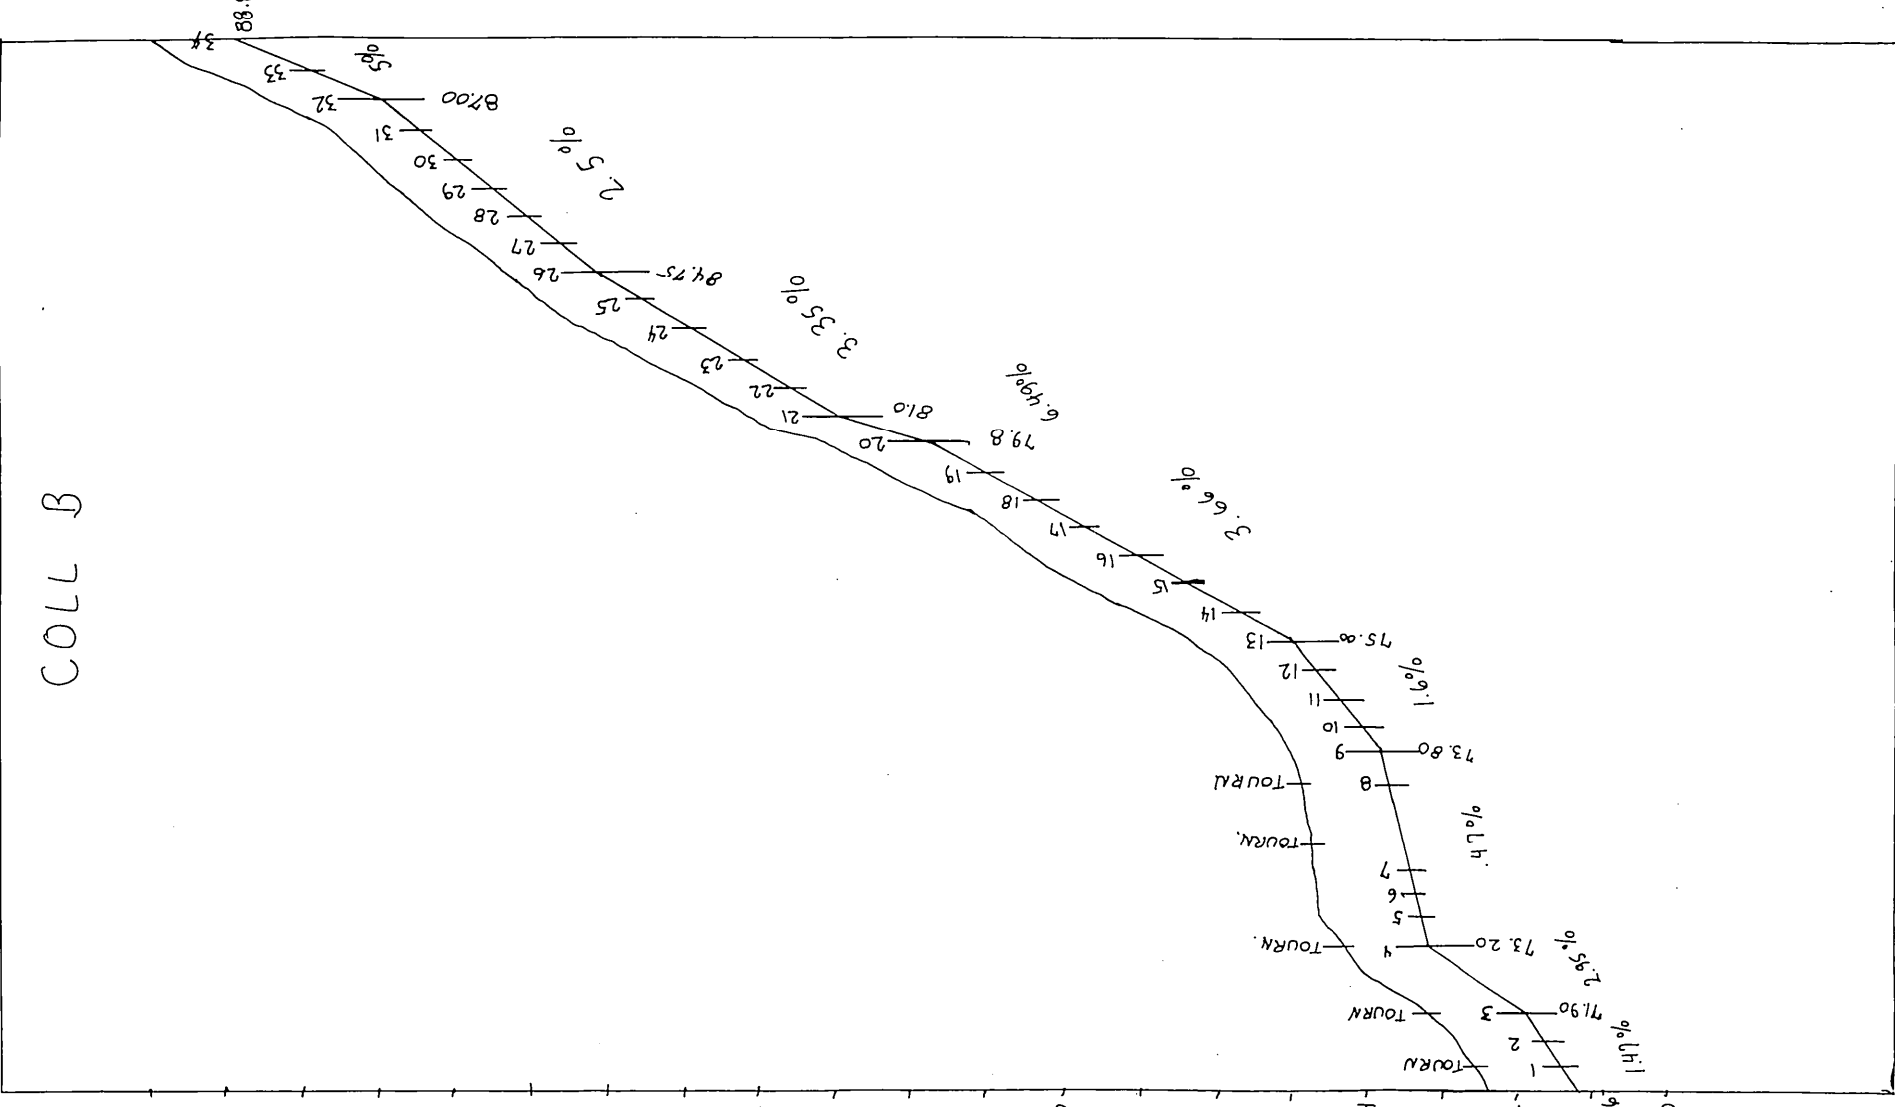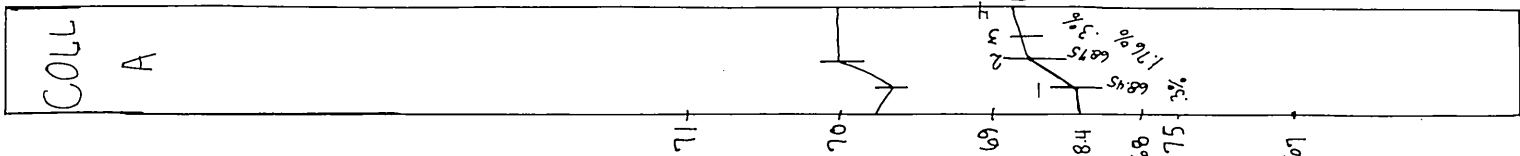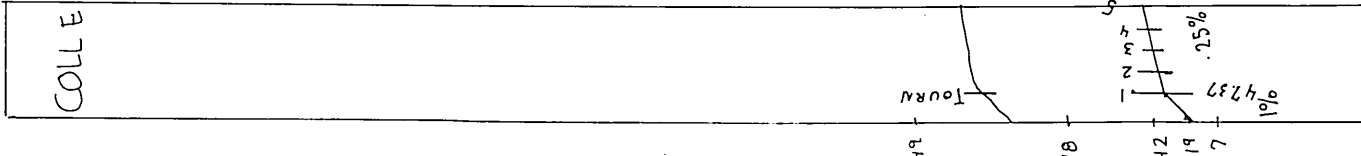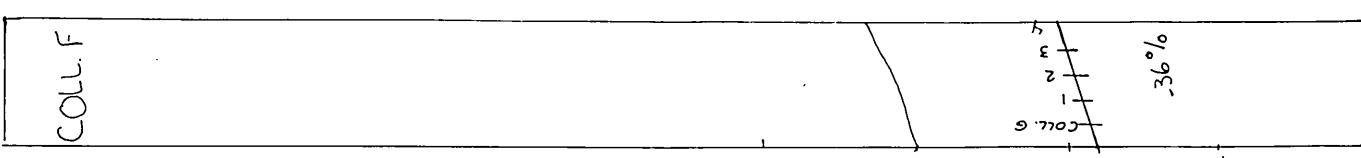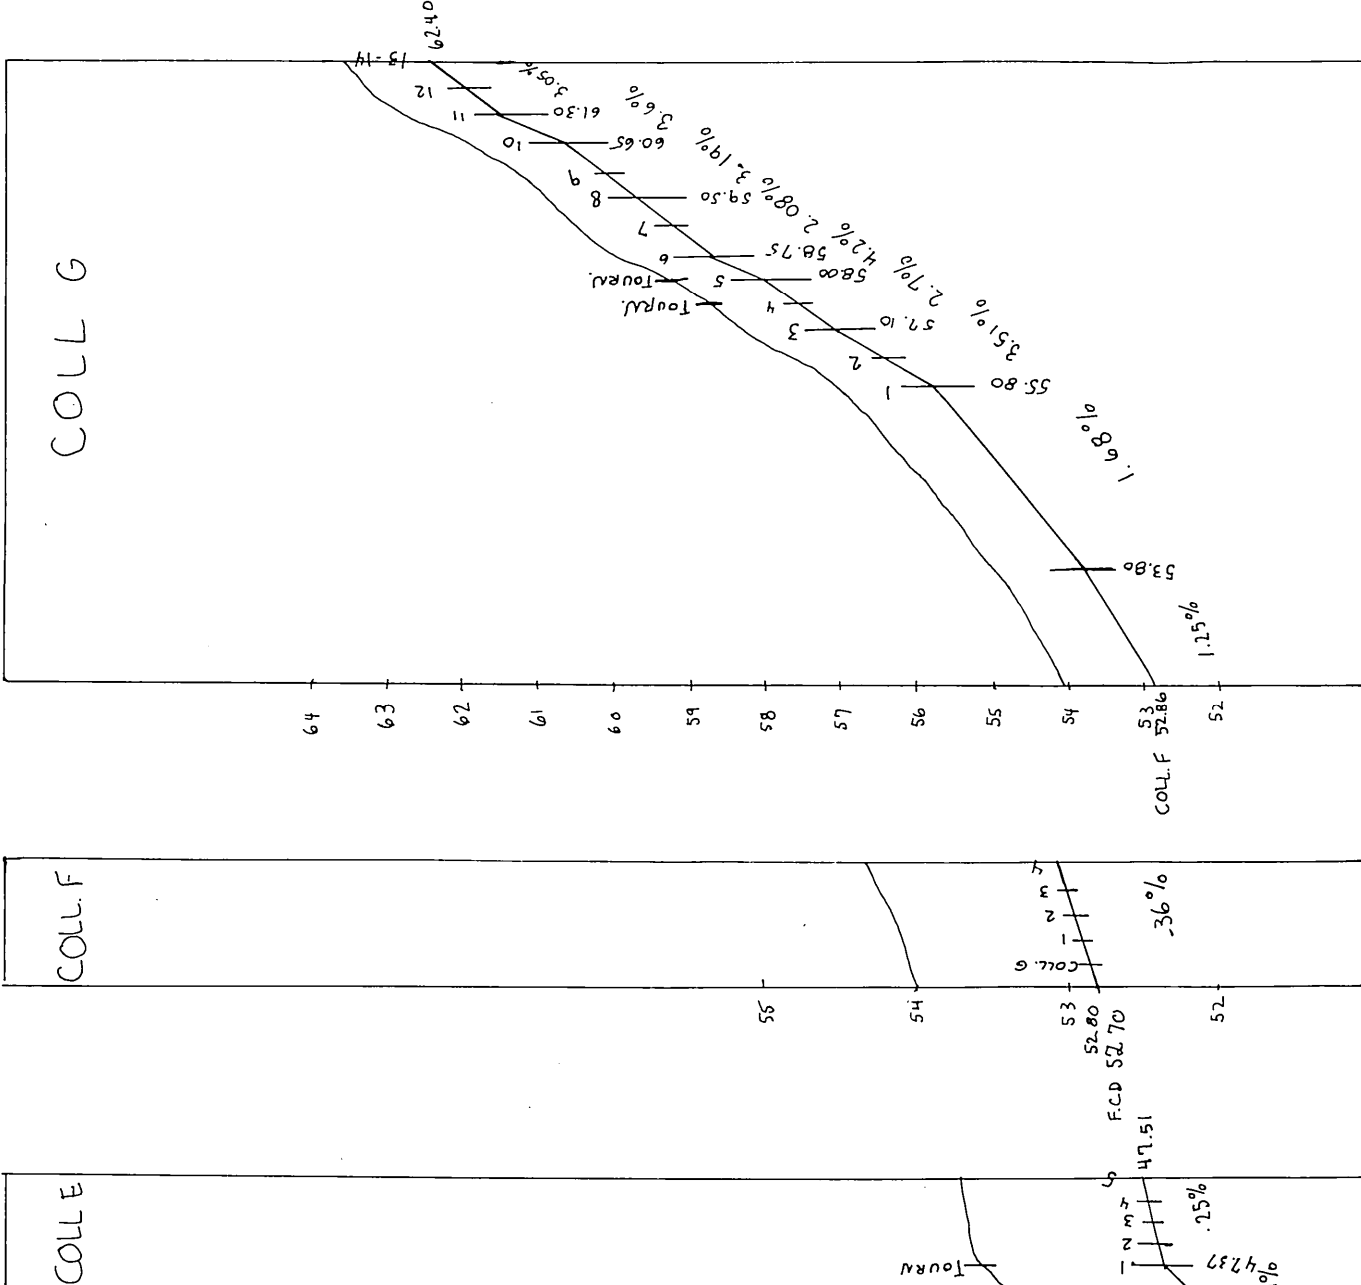

PROFILS TEXTURAUX

Trou #1

3 terre arable

8. sable laqueux

roche

ROU #2 #3 #4 #5

terre arable

loam sableux

roche

ROU #6

terre arable

loam limoné-argileux

TR0U #7#8

terre drable

10dm wpm x211169x

TROU #9

terre arable

DÉSIGNATION	DRAINS REQUIS				
	10" 250 mm	8 TC 200 mm	8" 200 mm	6" 150 mm	4" 100 mm
COLL —					
COLL —					486
LAT — B				14	1542
COLL — C					3872
LAT —					1364
COLL — D					4246
COLL —				>2	42
LAT — E					2422
COLL — F					756
COLL —					409
LAT — G					1054
COLL —					
COLL —					
COLL —					
LAT —					
COLL — A					48
LAT —					222
LAT — B					280
COLL —					
COLL —					
COLL —					
LAT —					
COLL —					
LAT —					
COLL —					
LAT —					
COLL —					
LAT —					
COLL —					
LAT —					
COLL —				46	2072
LAT —					8261
COLL — TOTAL					
LAT —					
GR TOTAL	10 379	MÈTRES LINÉAIRES			

LÉGENDE

	égère de ciellement.
	vière, cours d'eau existant, projeté.
	sière existant, projeté.
	ac, marécage, étang, guétre.
	drange souterrain existant.
	enduit souterrain existant.
	drains existants, projetés.
	angement de pente.
	angement de diamètre.
	anche de décharge.
	diamètre des drains 100, 150, 200, 250 mm.
	ature.
	gène téléphonique aérienne, souterraine.
	igne de transmission.
	gène d'énergie électrique aérienne, souterraine.
	opide, barrage, chute.
	tation de pompage.
	egard, puisard.
	rau de sondage.
	uperficie étudiée, drainage interne suffisant.
	urbe de niveau.
	une boîte, buisson, arbre isolé.
	ouée.
	as de toches en surface enterrées.
	limites de zones.

échelle du plan

1 : 2.000

50 mètres

échelle des profils

VERT. 1:50

0 5 10 15

HORIZ. 1:5.000

0 50 100 150m

JULIETTE FERLAND, ingénieur et agronome
2070 route Kennedy,
St-Isidore, Beauce Nord, Qué. G0S 2S0
Tél.: (418) 882-2820

PROJET PRÉPARÉ POUR:
 REMI PLAUTE
 123 1er rang ouest
 51 Gervais Bellechasse GOR 300
 no tél. 8871-4126
 no prod.: PLAR 6308 3015

PLAN DRAINAGE SOUTERRAIN

.....	REMI PLAUTE	P-379
.....	P.355	
.....	RANG 1	DOMAINE
.....	ST-Gervais	
.....	BELLE CHASSE	
.....	BELLE CHASSE	
.....	M.R.C.	
.....	DISTRICT ELECTORAL	

PLAN NO	89-60	FEUILLE	DE
---------	-------	---------	----

MINISTÈRE DE L'AGRICULTURE
DES PÊCHERIES ET DE L'ALIMENTATION
BUREAU DES RENSEIGNEMENTS AGRICOLES
DÉPOSÉ LE :

his father in 18