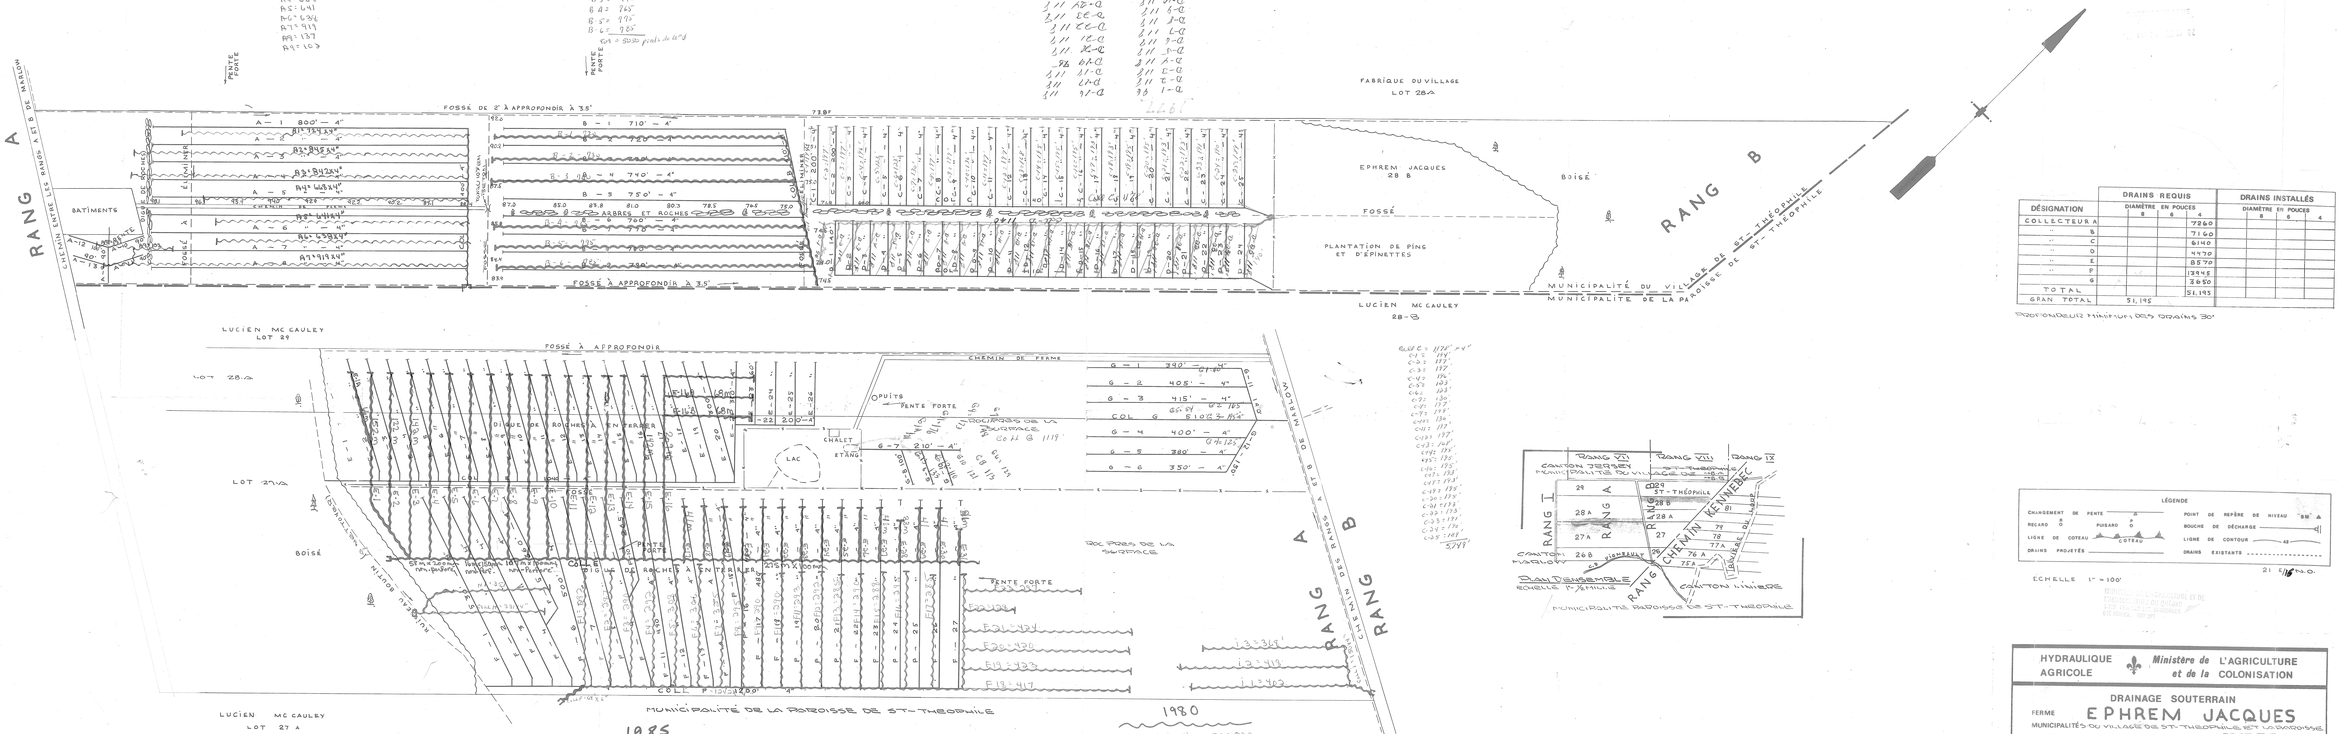

DÉSIGNATION	DRAINS REQUIS DIAMÈTRE EN POUCES 8	6	4	DRAINS INSTALLÉS DIAMÈTRE EN POUCES 8	6	4
COLLECTEUR A			7260			
" B			7160			
" C			6140			
" D			4470			
" E			8570			
" F			3948			
" G			2050			
TOTAL			51,195			
GRAN TOTAL	51,195					

PROFONDEUR MINIMUM DES DRAINS 30"

LÉGENDE

CHANGEMENT DE PENTE		POINT DE REPÈRE DE NIVEAU	BM A
REGARD		BOUCHE DE DÉCHARGE	
LIGNE DE COTEAU	COTEAU	LIGNE DE CONTOUR	48
DRAINS PROJETÉS		DRAINS EXISTANTS	

ECHELLE 1" = 100'

21 116 N.O.

HYDRAULIQUE AGRICOLE	Ministère de L'AGRICULTURE et de la COLONISATION

DRAINAGE SOUTERRAIN

FERME **EPHREM JACQUES**

MUNICIPALITÉS DU VILLAGE DE ST-THÉOPHILE ET LA PAROISSE DE ST-THÉOPHILE

COMTÉ DE BEAUCE

DISTRICT ÉLECTORAL DE BEAUCE

RELEVÉ PAR A. BORDELEAU — PRÉPARÉ PAR A. BORDELEAU

TRACÉ PAR M. DUVAL — REVISÉ PAR [illegible]

PLAN No S-8953 — FEUILLE 1 DE 1

APPROUVÉ PAR QUÉBEC — INGÉNIEUR DU DISTRICT No 2 — LE 25 AOÛT 1972

D.S. = 03-2303-001-9

29005 JACQUES EPHREM

2-8823

2-8823