


NOTE: Le plan indique les longueurs de drains de plastique, pour les longueurs de drains de terre cuite, voir le tableau des drains requis.

RN # 2
Clou dans PE
Elev 59.71

N° 1
Clou dans laminaire
Elev 59.32

RN # 4
Lac de peinture
sur tuyau d'acier
Liev: 44.27

N° 3
Clou dans bâtiment
Elev 52.10

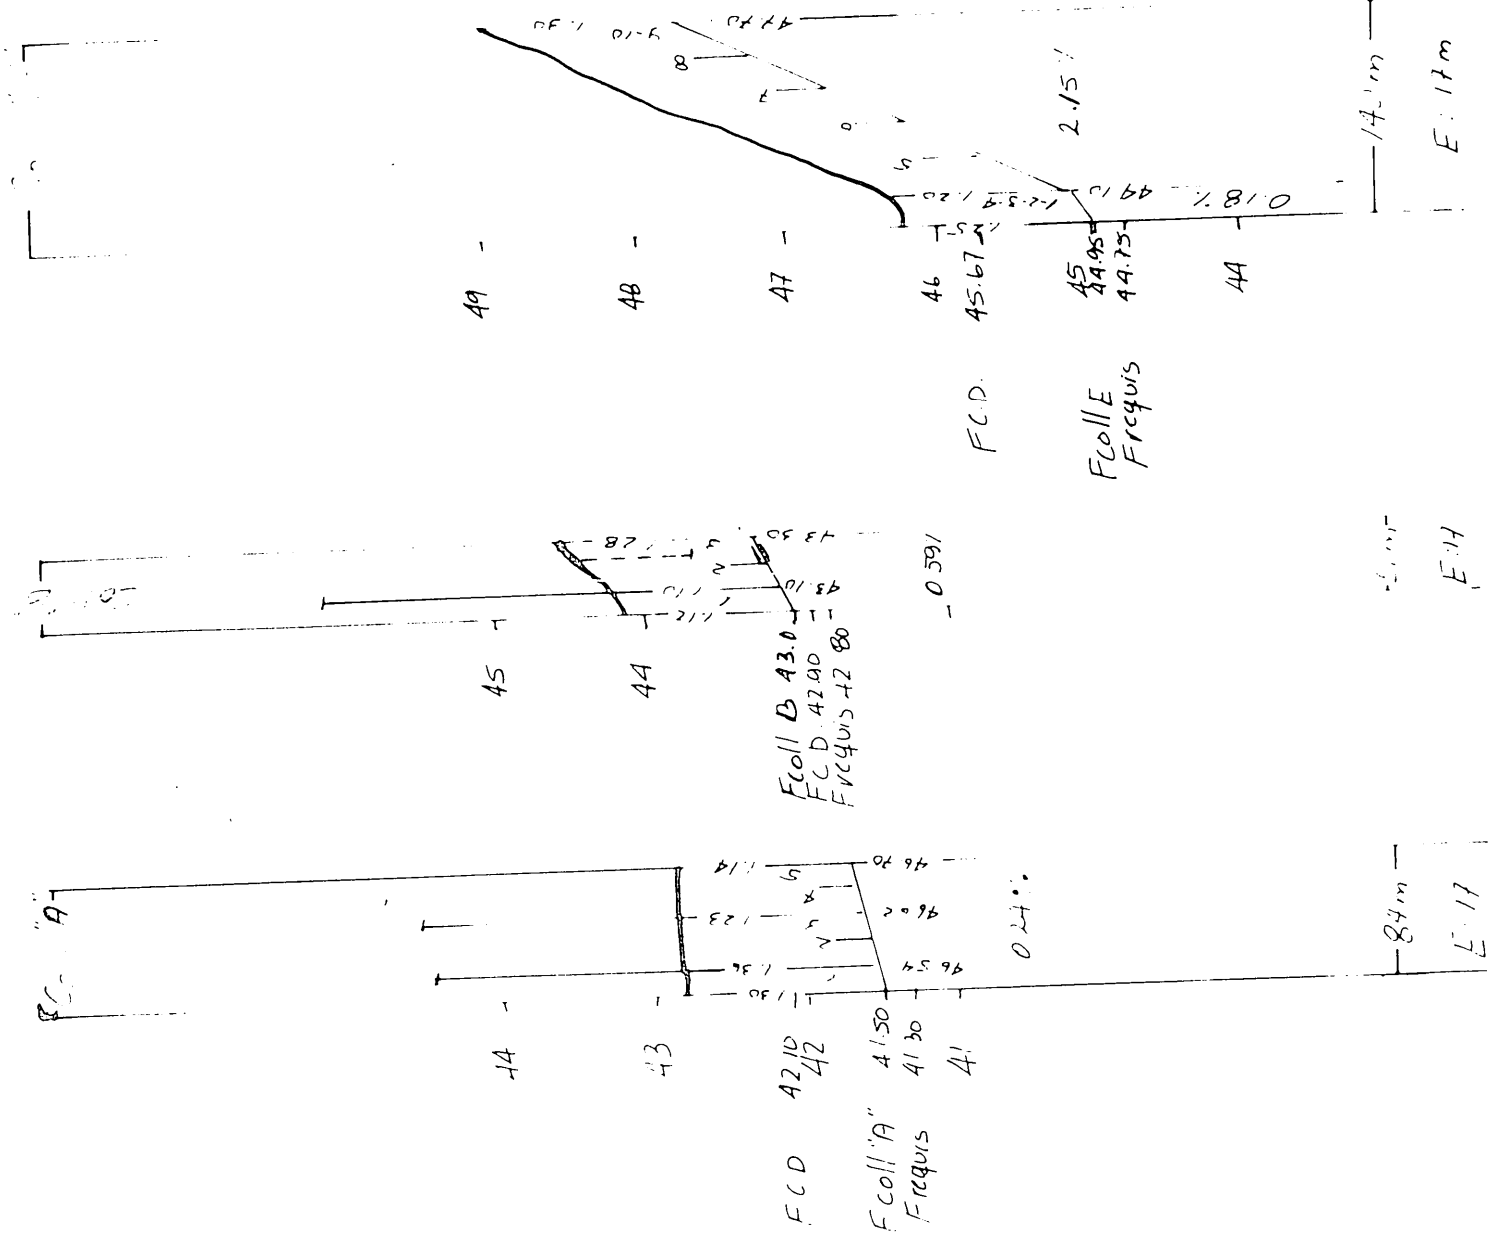

DRAINS REQUIS

DESIGNATION	ERRE CUITE										PLASTIQUES			
	10 250 mm	6 150 mm	4 100 mm	10 250 mm	10 250 mm	10 250 mm	10 250 mm	10 250 mm	10 250 mm	10 250 mm	6 150 mm	4 100 mm	2 50 mm	1 25 mm
COLL. A														
LAT. A														
COLL. B														
LAT. B														
COLL. C														
LAT. C														
COLL. D														
LAT. D														
COLL. E														
LAT. E														
COLL. F														
LAT. F														
COLL. G														
LAT. G														
COLL. H														
LAT. H														
COLL. J														
LAT. J														
COLL. K														
LAT. K														
COLL. L														
LAT. L														
COLL. M														
LAT. M														
TOTAL														
GR TOTAL														

$$q = 0.0 \text{ m}^3/\text{m}^2$$

84

01=18.5m

02=15.5m

03=14.5m

04=14.5m

