MUNICIPALITÉ DE RIVIÈRE BOYER
Concession St - Félix

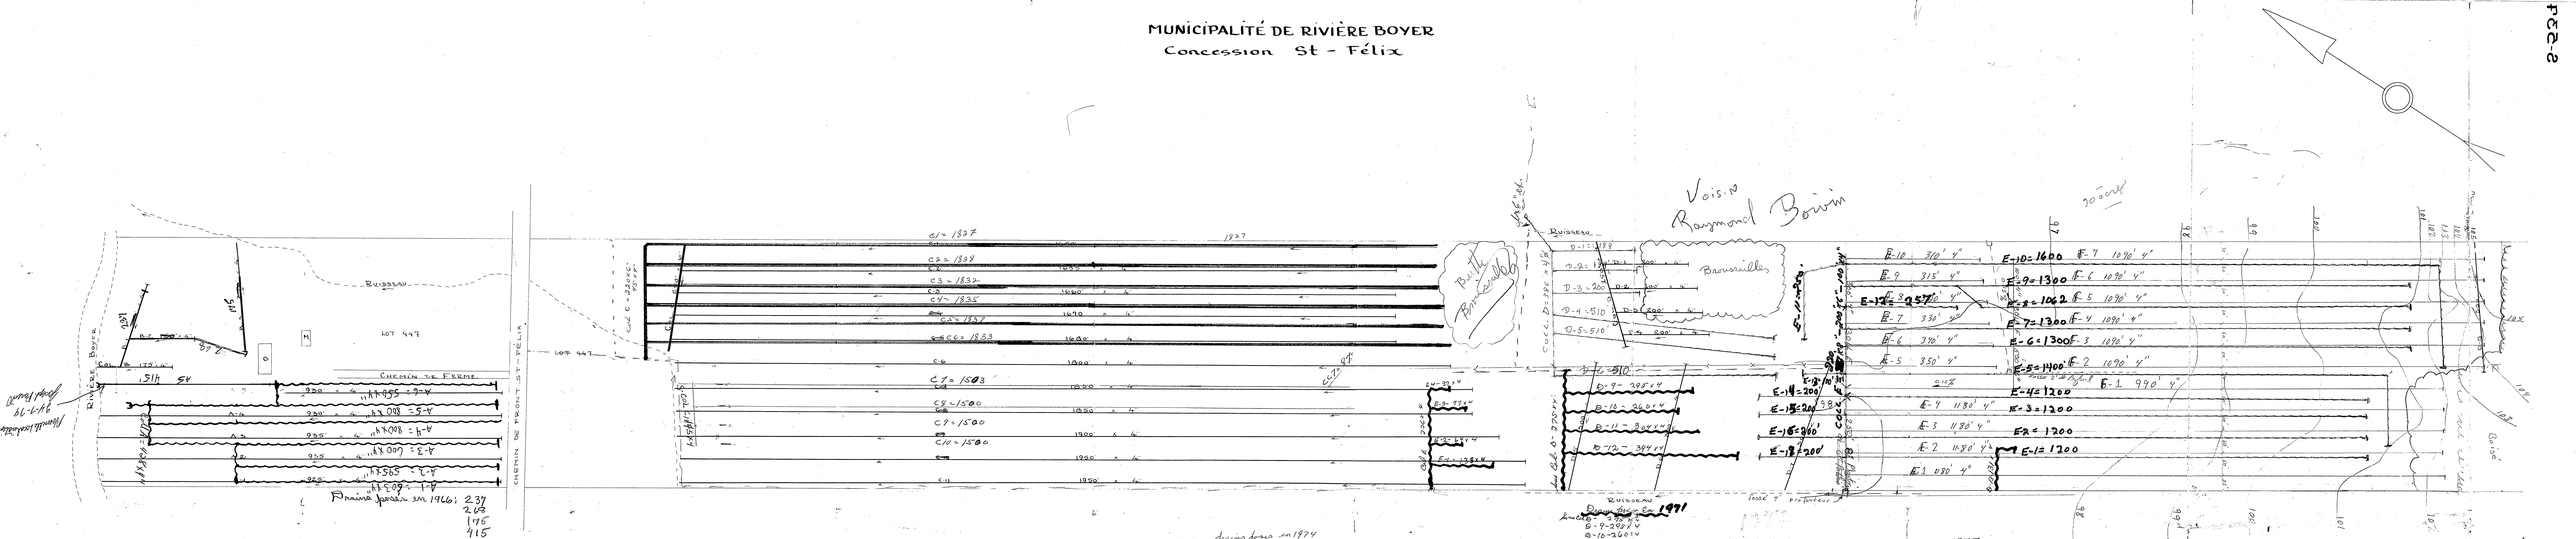

1977

DRAINS REQUIS (EN PIS)

DESIGNATION COLLECTEUR	Tuyaux en terre cuite — Diamètre (en po) 10	8	6	4	Tuyaux en plastique — Diamètre (en po) 10	8	6	4
"E"			250'	6985'		250'		6985'
"F"			590'	7650'			590'	7650'
TOTAUX			840'	14635'		250'	590'	14635'
GRAND TOTAL			15,475'			15,475'		

DÉSIGNATION	DRAINS REQUIS 6"	4"	DRAINS INSTAL. 6"	4"
LATÉRAL A		4655		
COLLECTEUR B		193'		
LATÉRAL B		600'		
COLLECTEUR C	250'			
LATÉRAL C		19,615		
COLLECTEUR D		580		
LATÉRAL D		2000'		
TOTAL	250'	27,295		
GRAND TOTAL	29,545'			

PROFONDEUR MINIMUM DES DRAINS : 30"
DEMANDE DU 22 OCTOBRE 1965.

LÉGENDE.
DRAINS REQUIS
" INSTAL.
C.D. POSÉ
ÉCHELLE : 1" = 100'

TEL 882-2518

RÉFÉRENCE

Division de L'HYDRAULIQUE AGRICOLE | Ministère de L'AGRICULTURE et de la COLONISATION — PROVINCE DE QUÉBEC

DRAINAGE SOUTERRAIN
GASTON VIEN
FERME
MUNICIPALITÉ DE RIVIÈRE BOYER
COMTÉ DE LÉVIS
DISTRICT ÉLECTORAL DE LÉVIS
RELEVÉ PAR : F. LAVIGNE — PRÉPARÉ PAR : F. LAVIGNE
TRACÉ PAR : P. MERCIER — REVISÉ PAR : [illegible]

PLAN No S-5372 | FEUILLE 1 DE 1

APPROUVÉ PAR : S-2103-101-3 J.O. — CHEF DU DISTRICT No 2
QUÉBEC 22 2 AOÛT 1966

RÉFÉRENCE

VIEN GASTON