
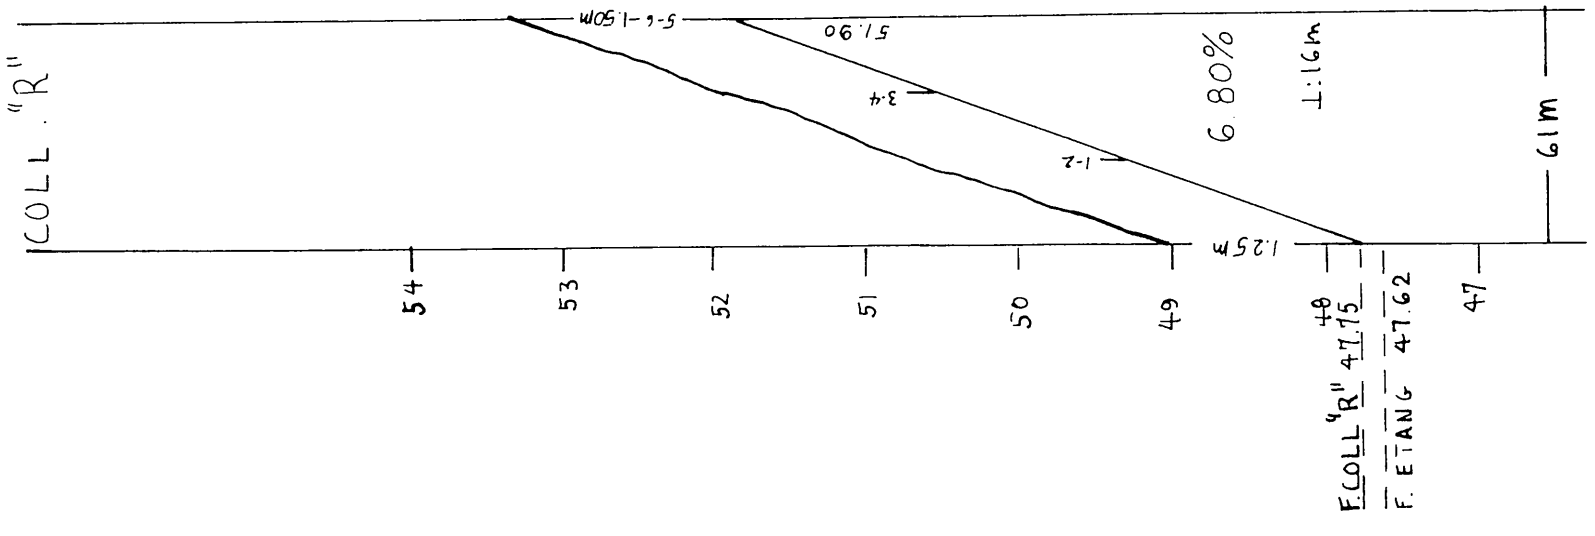
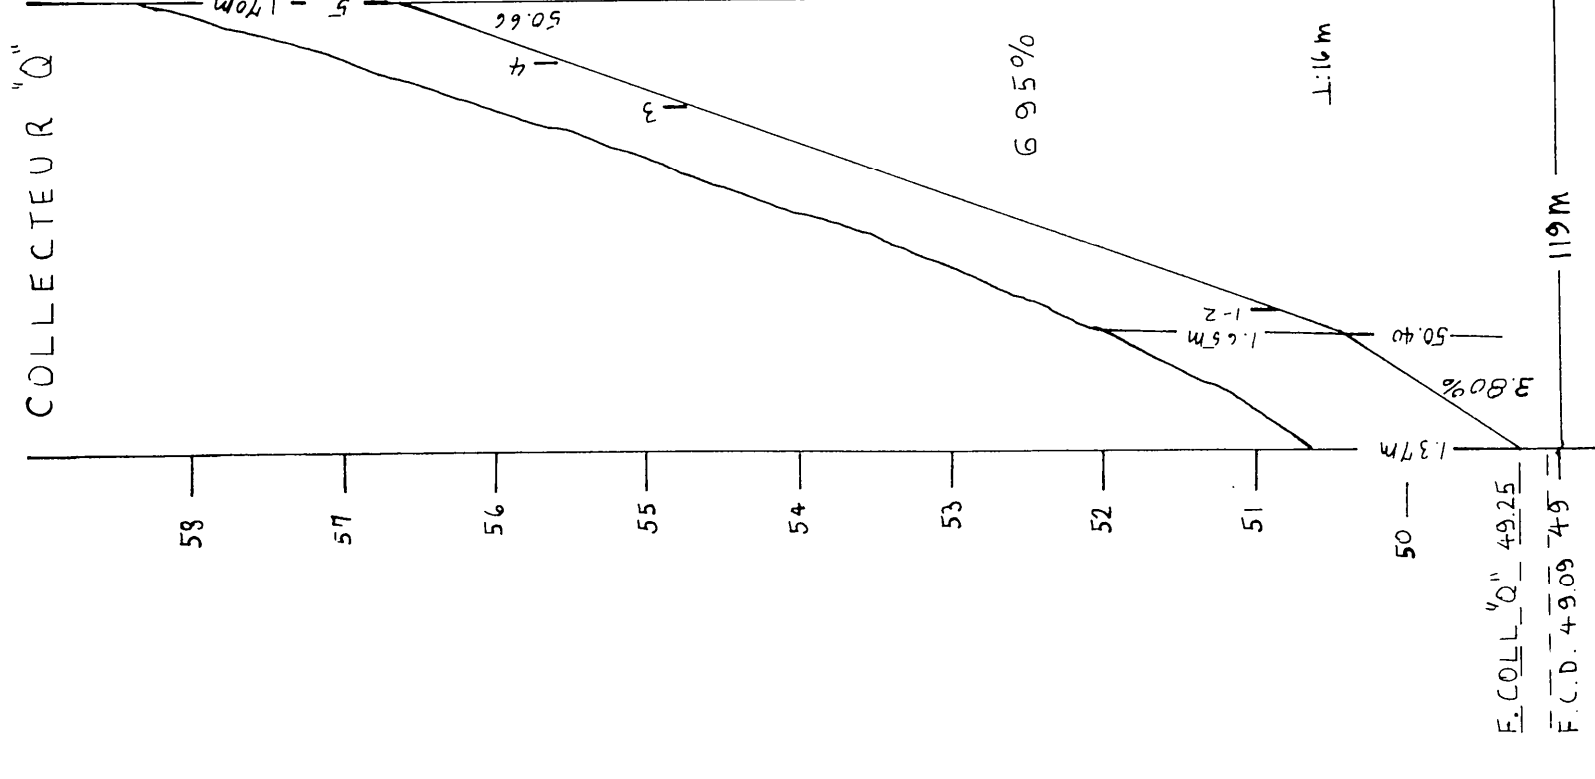
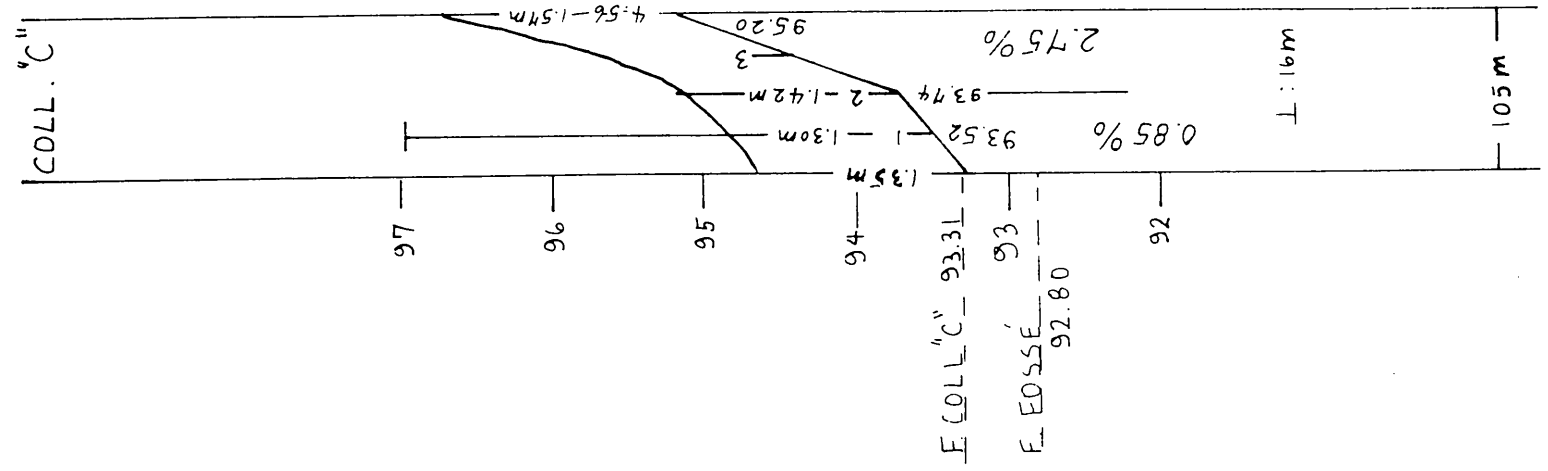
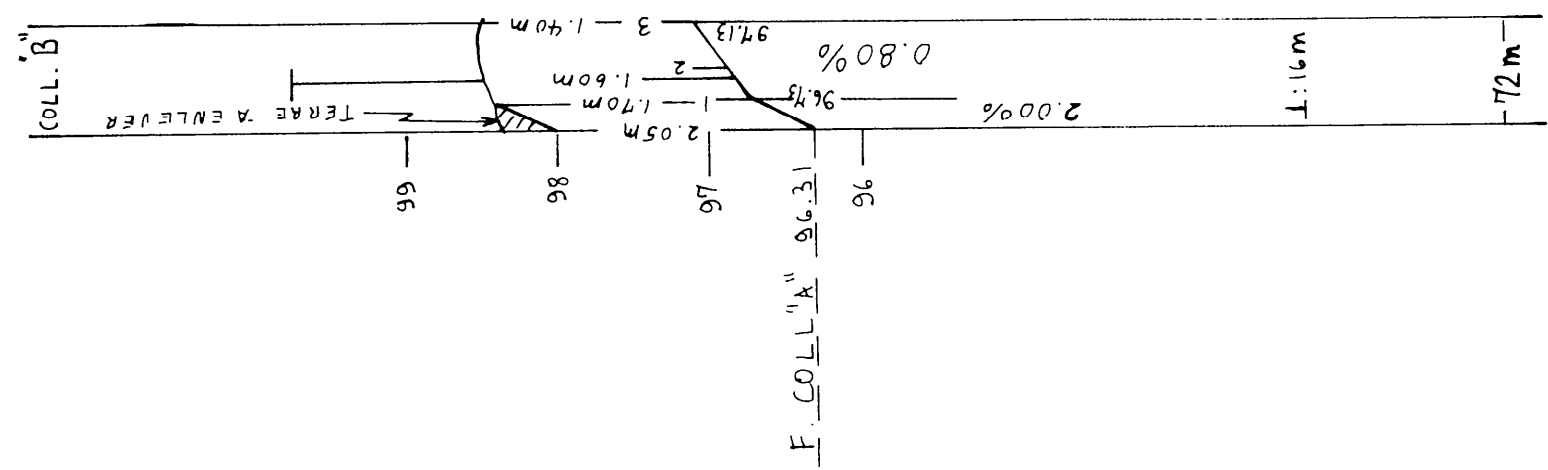


NOTE: Le plan indique les longueurs de drains de plastique, pour les longueurs de drains de terre cuite, voir le tableau des drains requis.


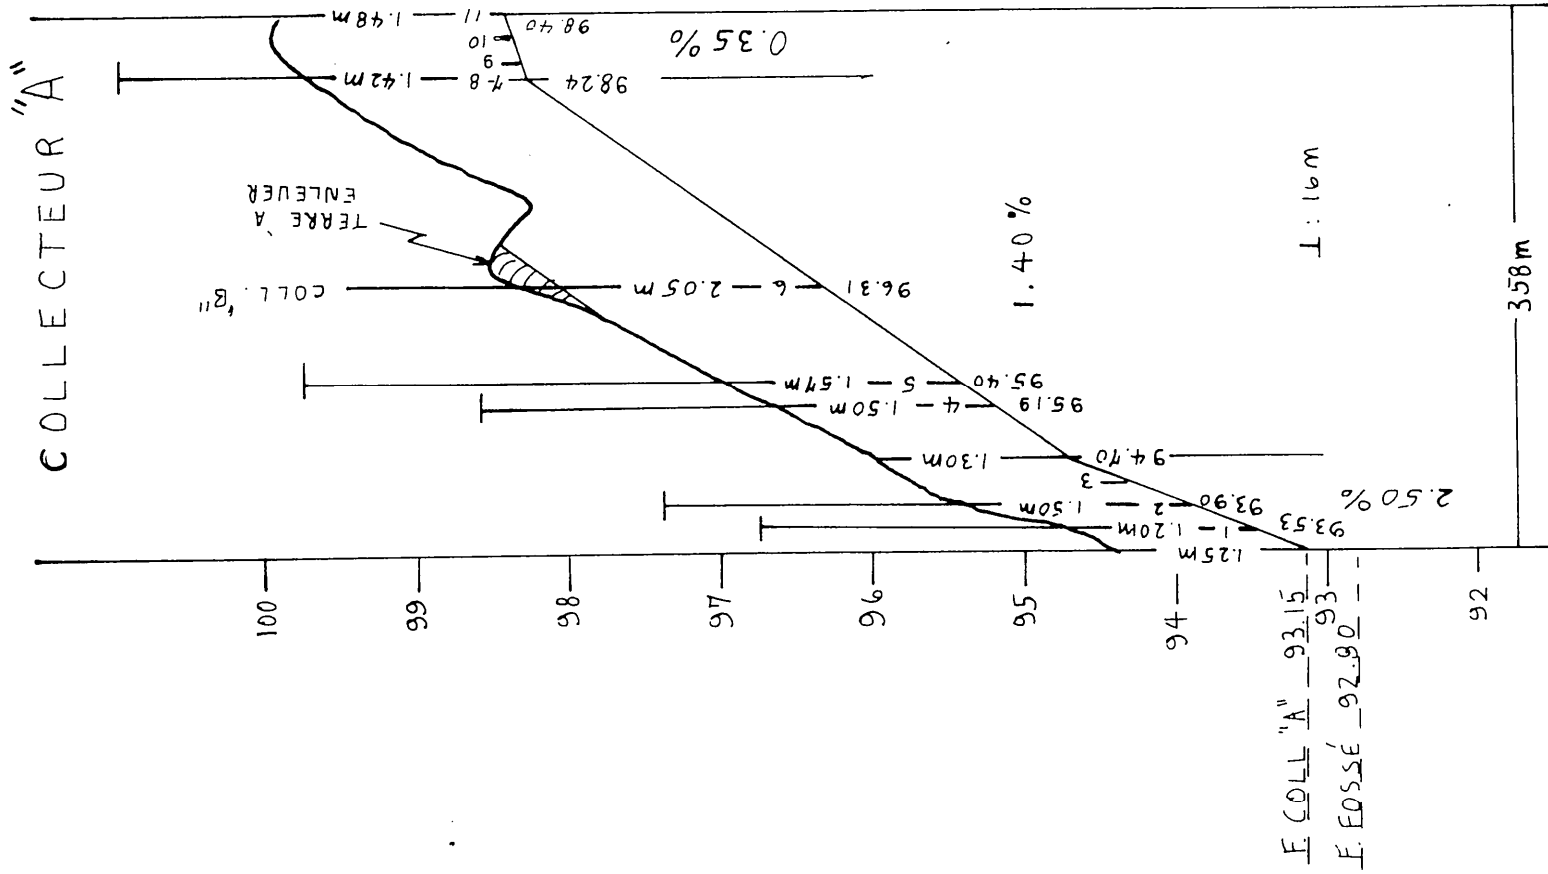


DESIGNATION	TERRE CUITE					PLASTIQUE			
	10" 250mm	8" 200mm	6" 150mm	4" 100mm	3" 75mm	10" TC 250mm	8" TC 200mm	6" TC 150mm	4" TC 100mm
COLL A			35.8	61.0	72				
COLL B			72	31.3	31.3				
COLL C			105	112.4	112.4				
COLL D			42.5	42.5	42.5				
COLL E			36.5	138.3	138.3				
COLL F			74	15	15				
COLL G			55	55	55				
COLL H			169	132.7	31				
COLL I			79	253	253				
COLL J			88.5	178	178				
COLL K			34.7	234	234				
COLL L			57	57	57				
COLL M			96	96	96				
COLL N			176	176	176				
COLL O			261	261	261				
COLL P			246.5	246.5	246.5				
COLL Q			95.72	95.72	95.72				
COLL R									
COLL TOTAL									
GR. TOTAL									

Relève par: A. Desrochers	Tracé par: B. Viens, a.t.a.
Conçu par: B. Viens, a.t.a.	Vérifié par: F. Bernier, ing.-agr.
MODIFICATIONS	
DATE	DETAILS
	APPR

1985
Total 11696 m

1983
COLL Q 102 1100 mm
COLL M 79 1100 mm
COLL L 178 1100 mm
COLL K 178 1100 mm
COLL J 253 1100 mm
COLL I 253 1100 mm
COLL H 132.7 1100 mm
COLL G 55 1100 mm
COLL F 15 1100 mm
COLL E 138.3 1100 mm
COLL D 42.5 1100 mm
COLL C 112.4 1100 mm
COLL B 31.3 1100 mm
COLL A 35.8 1100 mm

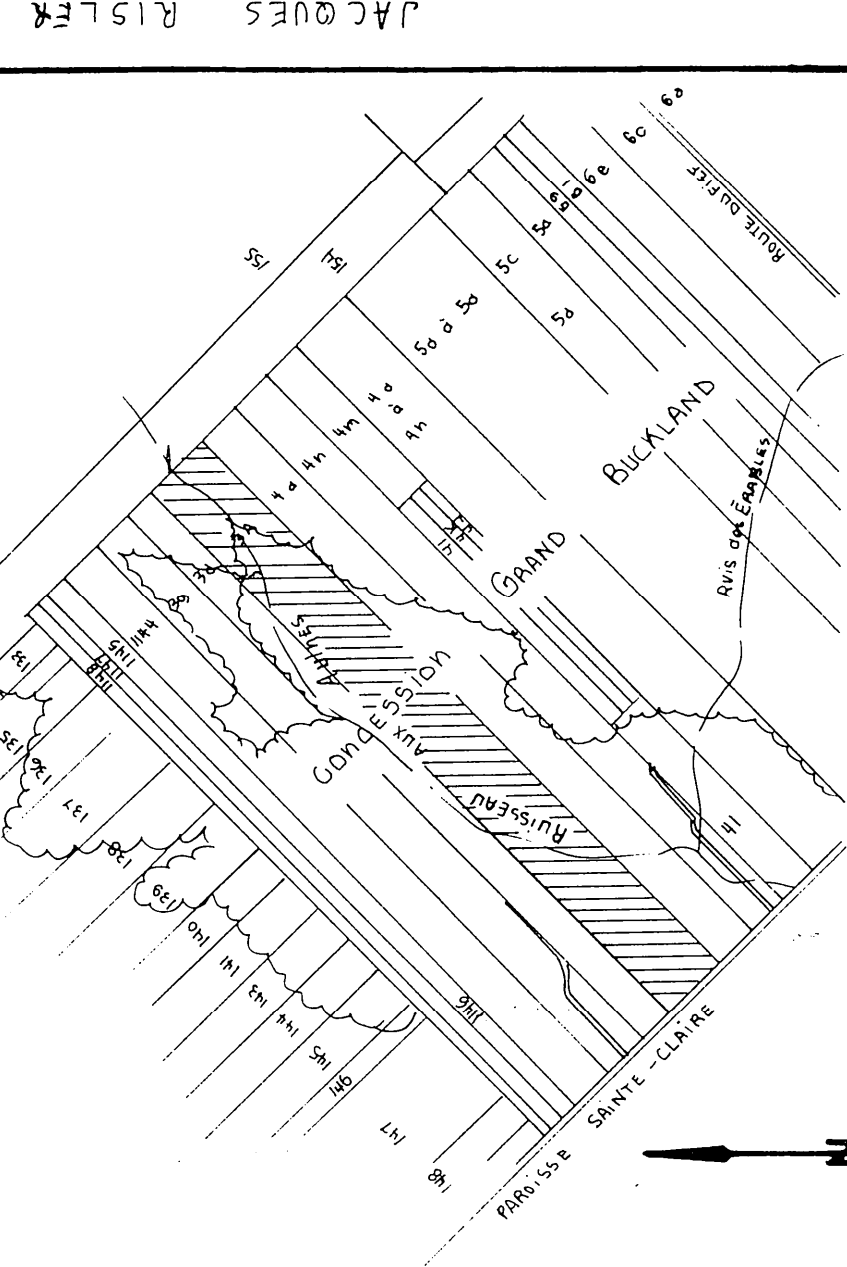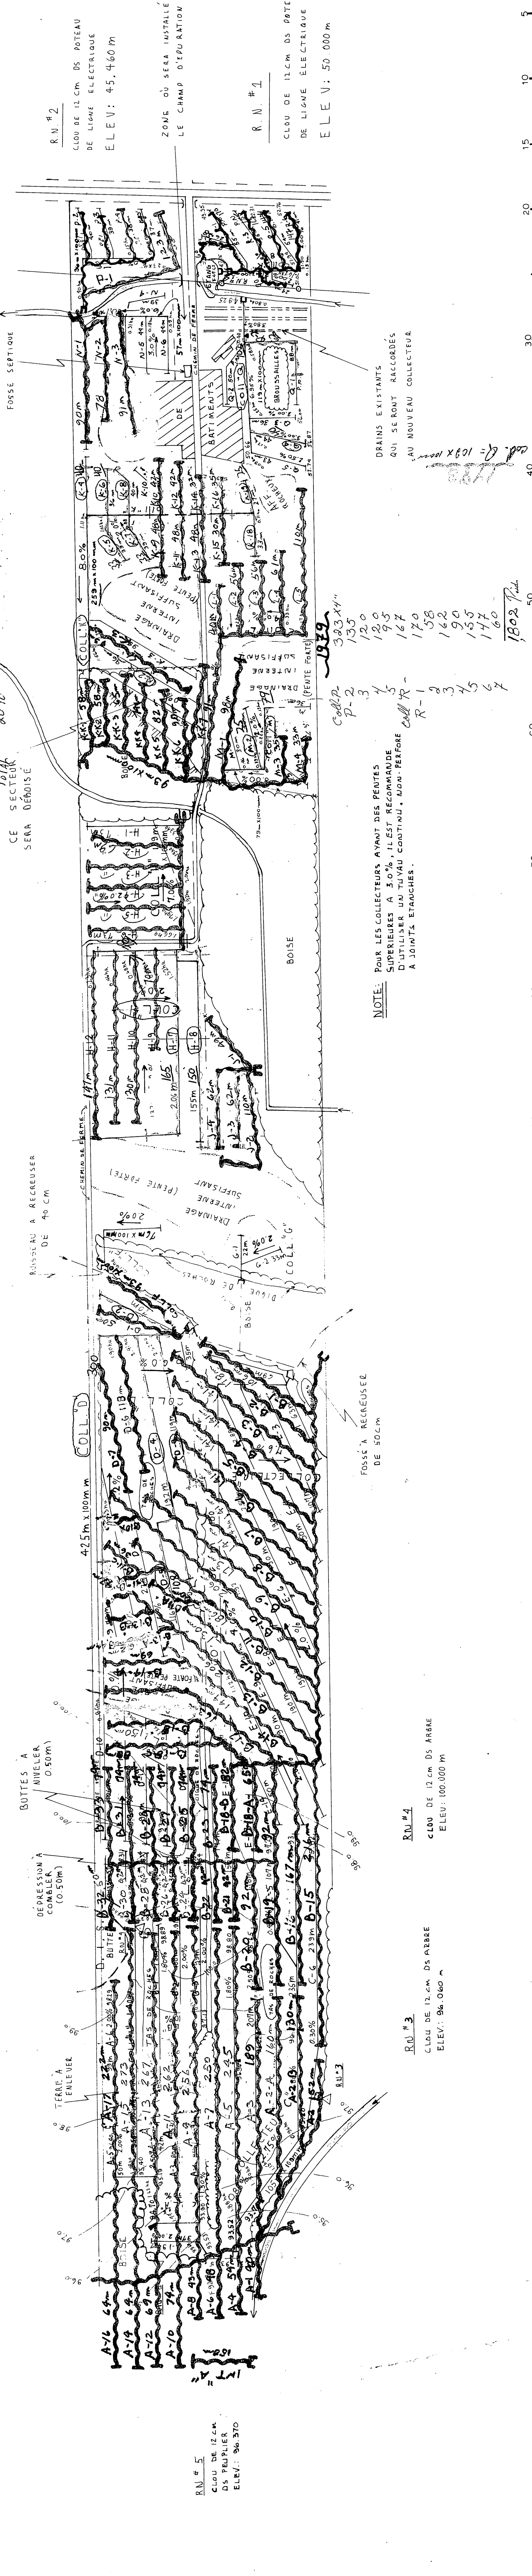

SURFACE ETUDIÉE: 30.4 HA 75.0 ACRES 89.0 ARP
SURFACE DRAINÉE: 23.3 HA 54.0 ACRES 75.5 ARP
PLAN DE LOCALISATION
échelle: 1:20,000 référence: 21 L 10 200 0101

LÉGENDE

Repre de nivellement
Rivière, cours d'eau existant, projeté
Fosse existant, projeté
Lac, marécage, élag, gravière
Drainage souterrain existant
Drains existants, projetés
Changement de pente
Bouche de décharge
Diamètre des drains 100, 150, 200, 250 mm
Clôture
Ligne téléphonique aérienne, souterraine
Ligne de transmission électrique aérienne, souterraine
Rapide, barrage, chute
Station de pompage
Regard, puits
Trou de sondage
Superficie étudiée, drainage interne suffisant
Cours de niveau
Cours de niveau, abri isolé
Coulée
Tas de roches en surface enterrées
Limites de zones

Echelle du plan
Vert: 1:50
Horiz: 1:5000
Echelle des profils
Vert: 1:50
Horiz: 1:5000

FLORIAN BERNARD, ING. ET AGR.
2200 PRATTE, Suite 119, J2S 4B6
ST-HYACINTHE, TEL. 514-772-7971

projet préparé pour la ferme de
JACQUES RISLER
RANG BUCKLAND
HONFLEUR (BELLE CHASSE)
TEL. (418) 883-3060
LE 28 MAI 1977

PLAN DRAINAGE SOUTERRAIN
FERME
JACQUES RISLER
P-3
RANG
MUNICIPALITÉ
CONCESSION GRAND BUCKLAND
PAROISSE DE HONFLEUR
COMTE MUNICIPAL
DISTRICT ELECTORAL
BELLECHASSE

PLAN NO. S-15-18-166 FEUILLE 1 DE 1
MINISTÈRE DE L'AGRICULTURE DU QUÉBEC
SERVICE DE L'HYDRAULIQUE AGRICOLE
DÉPOSÉ LE 79-03-04