| DÉSIGNATION | DRAINS REQUIS — DIAMÈTRE EN POUCES 8" | 6" | 4" | DRAINS INSTALLÉS — DIAMÈTRE EN POUCES 8 | 6 | 4 |
|---|---|---|---|---|---|---|
| Collecteur A | | | 1,746' | | | |
| Latéral B. | | | 551' | | | |
| Collecteur C | | | 1,935' | | | |
| Total | | | 4,232' | | | |
| Grand Total | 4,232' | | | | | |

profondeur minimum des drains = 30"
Demande du : 31 mai 1967

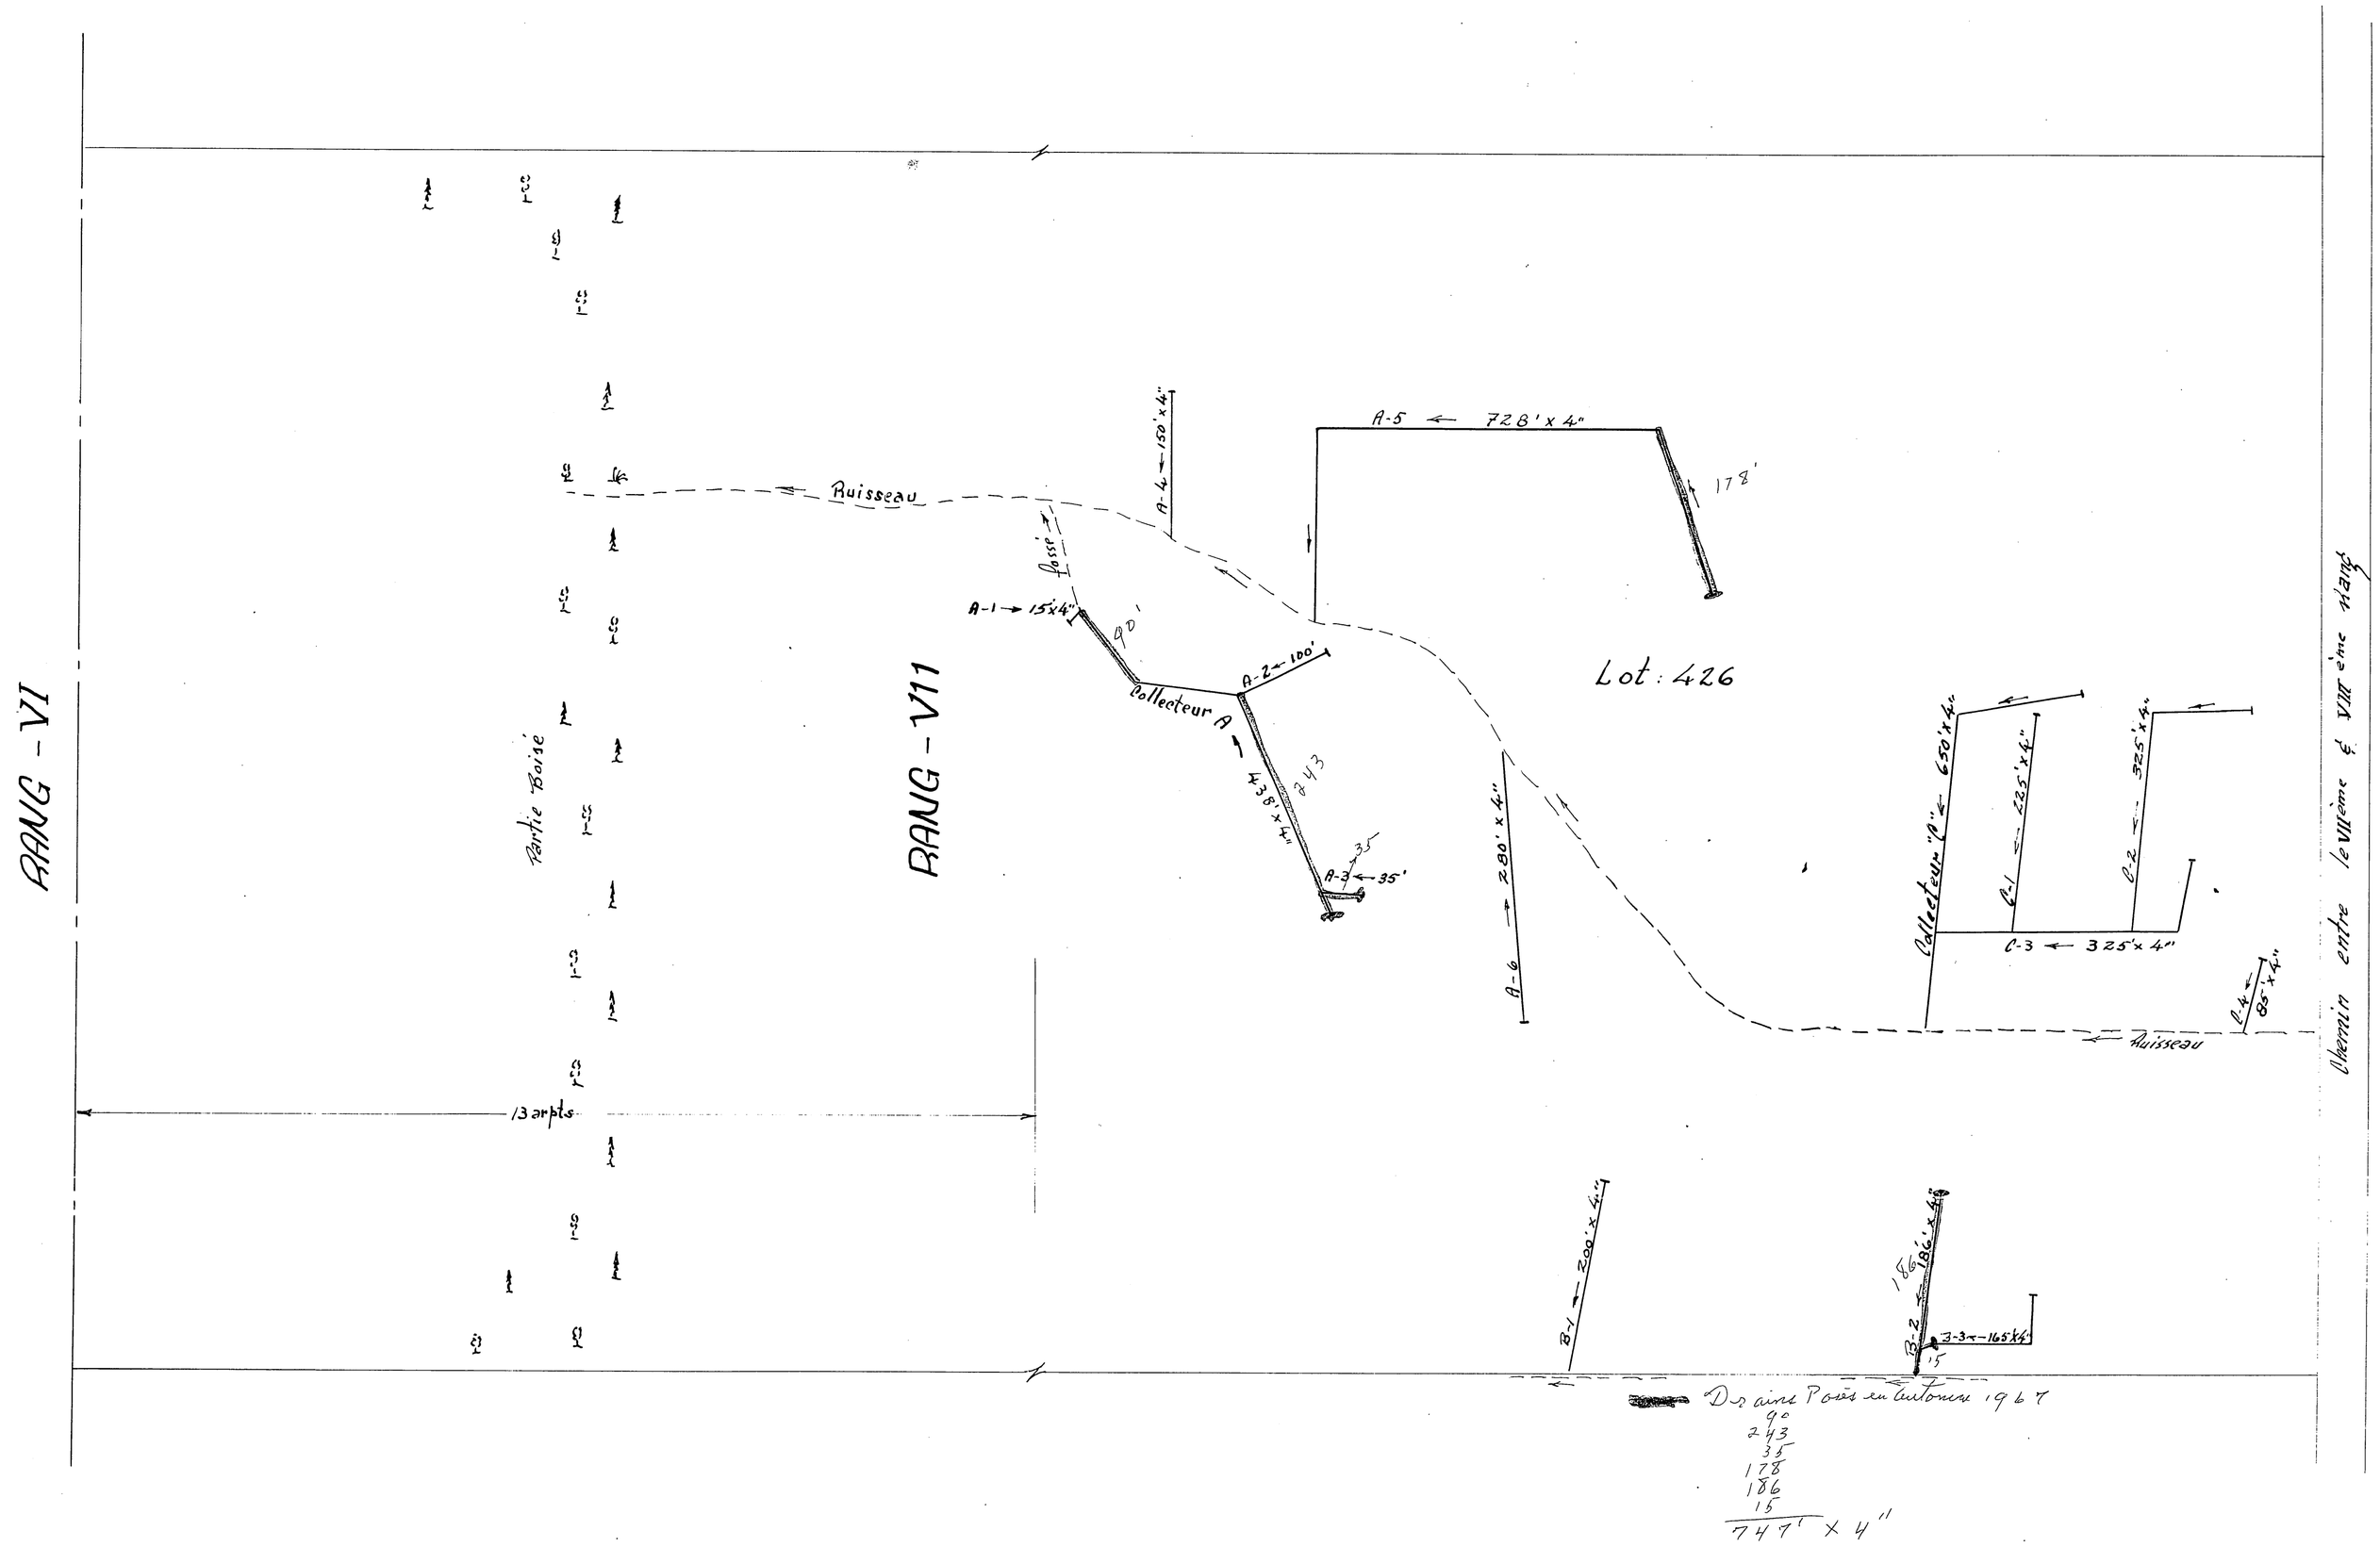


LÉGENDE

| | |
|---|---|
| CHANGEMENT DE PENTE | POINT DE REPÈRE DE NIVEAU "BM" |
| REGARD / PUISARD | BOUCHE DE DÉCHARGE |
| LIGNE DE COTEAU | LIGNE DE CONTOUR 42 |
| DRAINS PROJETÉS | DRAINS EXISTANTS |

ÉCHELLE PLAN 1" = 100'-0"

HYDRAULIQUE AGRICOLE

Ministère de L'AGRICULTURE et de la COLONISATION
PROVINCE DE QUÉBEC

DRAINAGE SOUTERRAIN

FERME **GUY FECTEAU**
MUNICIPALITÉ DE LA PAROISSE DE ST-ODILON-DE-CRANBOURNE
COMTÉ DE DORCHESTER
DISTRICT ÉLECTORAL DE DORCHESTER
RELEVÉ PAR H. Verret — PRÉPARÉ PAR H. Verret
TRACÉ PAR R. Allotier — REVISÉ PAR Lilas Huot ing.

PLAN No S-6437 | FEUILLE 1 DE 1

APPROUVÉ PAR J. Bélanger
CHEF DU DISTRICT No 2
QUÉBEC LE 16 NOVEMBRE 1967

27035 FECTEAU GUY