

Repère de nivellement	
Rivière, cours d'eau existant, projeté	
Fosse existant, projeté	
Lac, marécage, étang, gravière	
Drainage souterrain existant	
Conduit souterrain existant	
Drains existants, projetés	
Changement de pente	
Changement de diamètre	
Bouche de décharge	
Diamètre des drains 100, 150, 200, 250 mm	
Cloûture	
Ligne téléphonique aérienne, souterraine	
Ligne de transmission	
Ligne d'énergie électrique aérienne, souterraine	
Rapide, barrage, chute	
Station de pompage	
Regard, puitsard	
Trou de sondage	
Superficie étudiée, drainage interne suffisant.	
Courbe de niveau	
Zone boisée, buisson, arbre isolé	
Couée	
Tas de roches en surface, enterrées	
Limites de zones	

échelle du plan
1 : 2,000

échelle des profils
VERT 1:50
HORIZ. 1:5,000

50mètres

JULIETTE FERLAND, ingénieur et agronome
2070 route Kennedy,
St-Isidore, Beauce Nord, Qué. G0S 2S0
Tél.: (418) 882-2820

PROJET PRÉPARÉ POUR :
FERME FRANGIS ENR.
A/S REGIS GAGNON
62 RANG 2 OUEST
ST-GERVAIS GOR 3CO
NO. DE TEL. : 885-4519
NO DE PROD. : FRAN 8831 0110

FERME.....	FRANÇOIS ENR.
LOT(S).....	p-440
RANG.....	RANG 2 OUEST
MUNICIPALITÉ.....	ST - GERVAIS
COMTÉ MUNICIPAL.....	BELLECHASSE
DISTRICT ÉLECTORAL.....	BELLECHASSE

PLAN NO	89 - 30	FEUILLE	1	DE	1
---------	---------	---------	---	----	---

MINISTÈRE DE L'AGRICULTURE
DES PÊCHERIES ET DE L'ALIMENTATION
BUREAU DES RENSEIGNEMENTS AGRICOLES
DÉPOSÉ LE :

Yes please ing it


[illegible]

TROU # 1	0.0m	TERRE ARABLE	0.2m
LOAM	0.0m	SABLEUX	0.1m
ROCHES			

TROU # 2	0.0m	TERRE ARABLE	0.3m
LOAM	0.0m	SABLEUX	1.0m

TROU # 3, 4	0.0m	TERRE ARABLE	0.2m
SABLE	0.0m	LOMEUX	0.9m
ROCHES			

TROU # 5	0.0m	TERRE ARABLE	0.3m
LOAM	0.0m	SABLEUX	0.9m

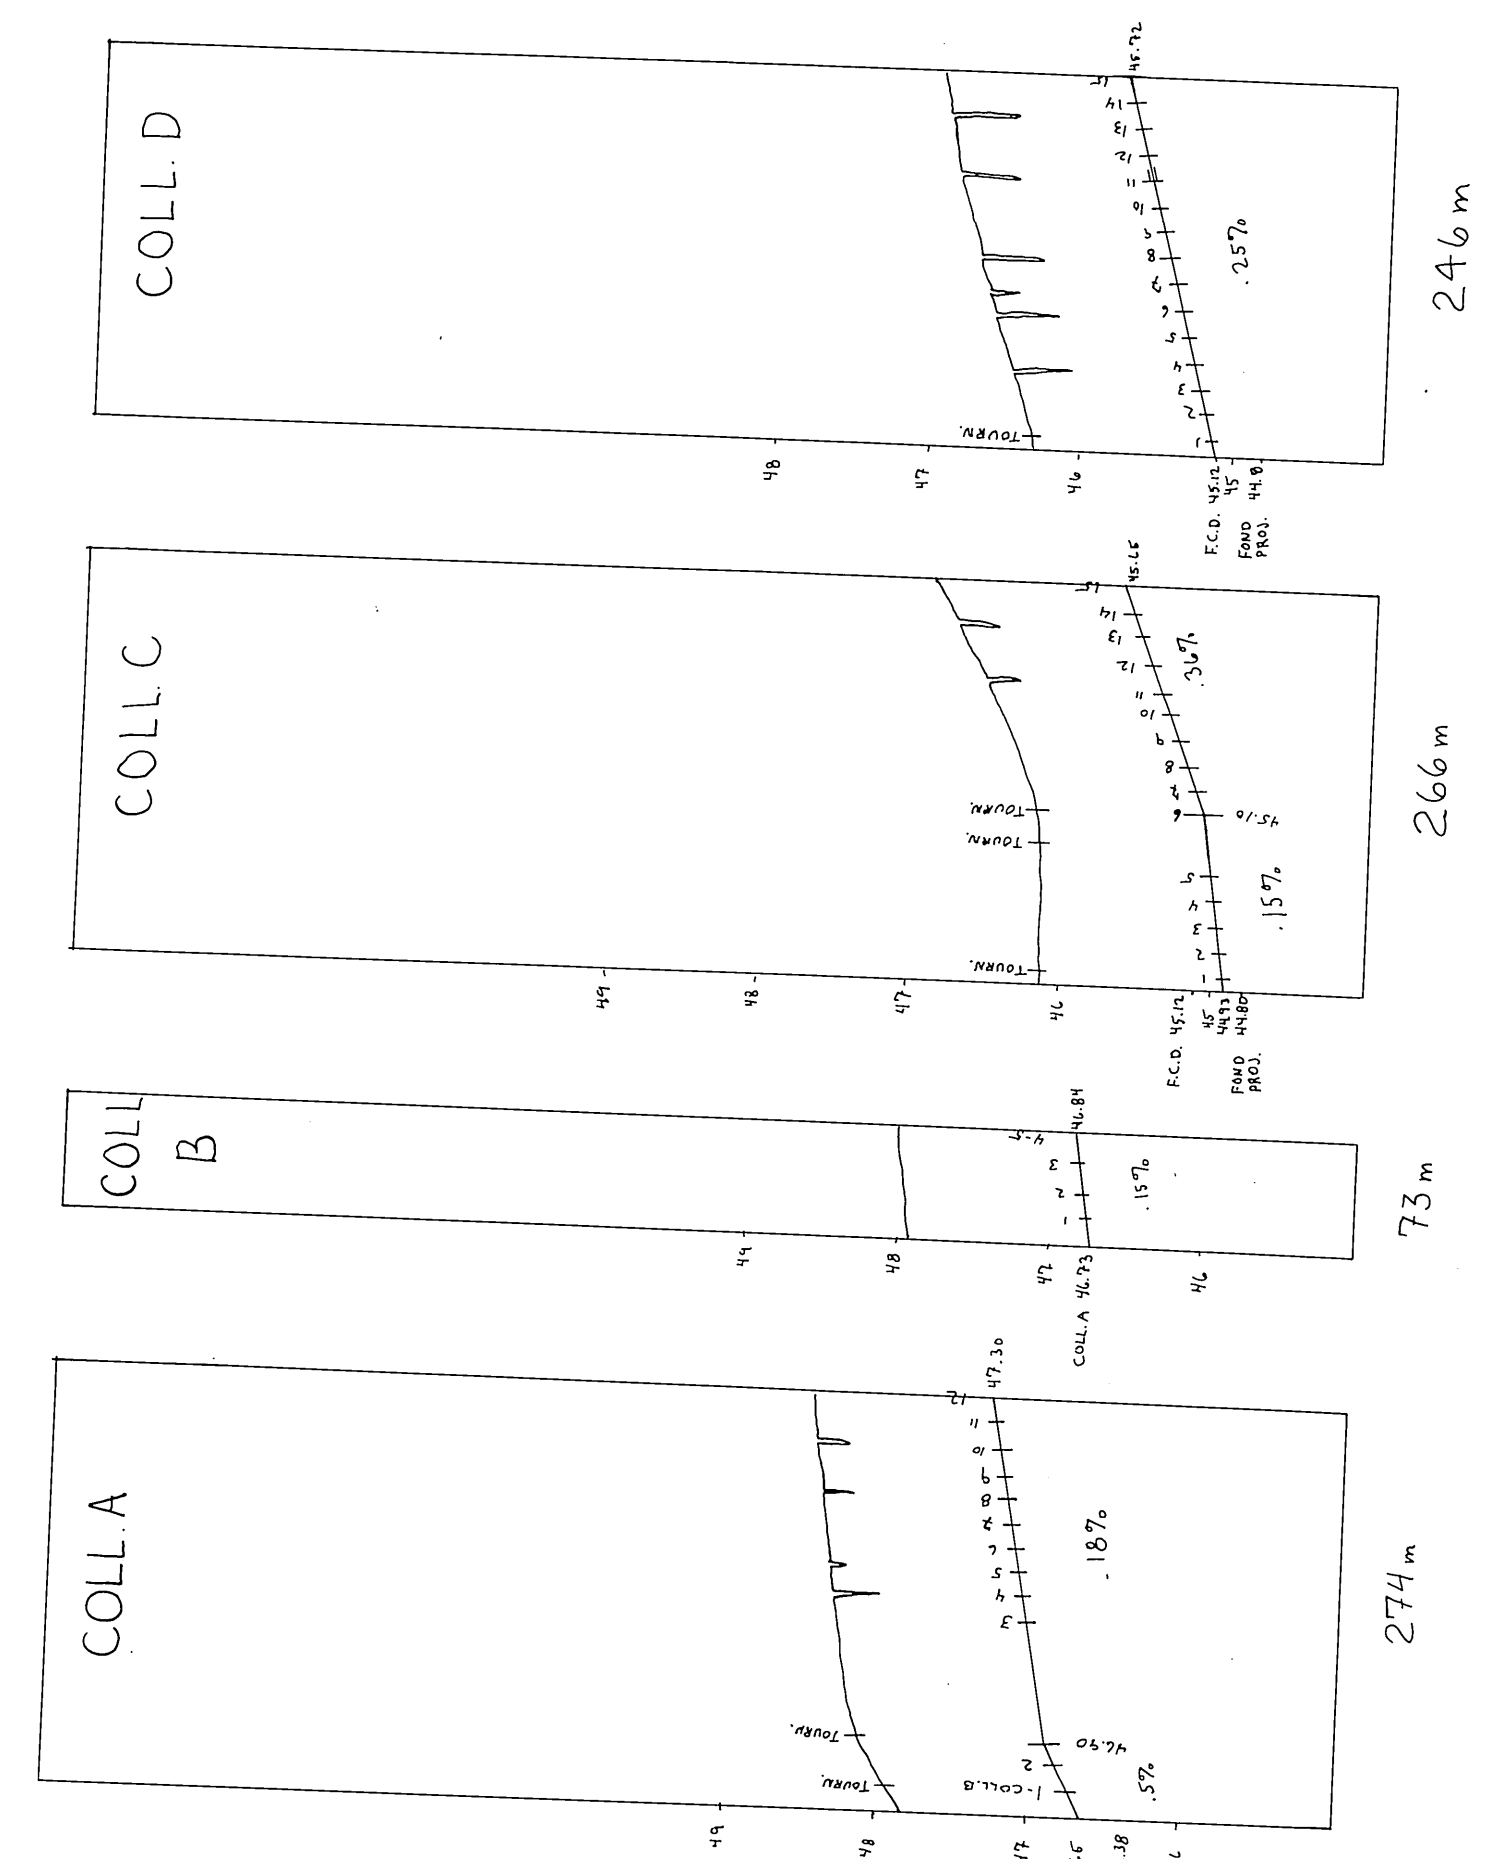

RECOMMANDATION:

- L'UTILISATION DE DRAIN ORDINAIRE EST SATISFAISANT POUR TOUTS LES SYSTÈMES.
- IL EST RECOMMANDÉ D'INSTALLER DES STRUCTURES POUR LE NETTOYAGE DES DRAINS EN CAS DE COLMATAGE TERRIBLE.

