| DESIGNATION | DRAINS REQUIS | | | | | | | | | |
|---|---|---|---|---|---|---|---|---|---|---|
| | POTERIE | | | | POLYETHYLENE | | | | | |
| | 250mm 10 | 200mm 8 | 150mm 6 | 100mm 4 | 250mm 10 TC | 200mm 8 TC | 250mm 10 | 200mm 8 | 150mm 6 | 100mm 4 |
| COLL. | | | | | | | | | | |
| "A" | | | | | | | | | | 215 |
| "B" | | | | | | | | | | 158 |
| "C" | | | | | | | | | | 74 |
| "D" | | | | | | | | | | 186 |
| LATERAL | | | | | | | | | | |
| "A" | | | | | | | | | | 2072 |
| "B" | | | | | | | | | | 984 |
| "C" | | | | | | | | | | 235 |
| "D" | | | | | | | | | | 2457 |
| TOTAUX | | | | | | | | | | 6381 |
| GRAND TOTAL | | | | | | 6381 | | | | |

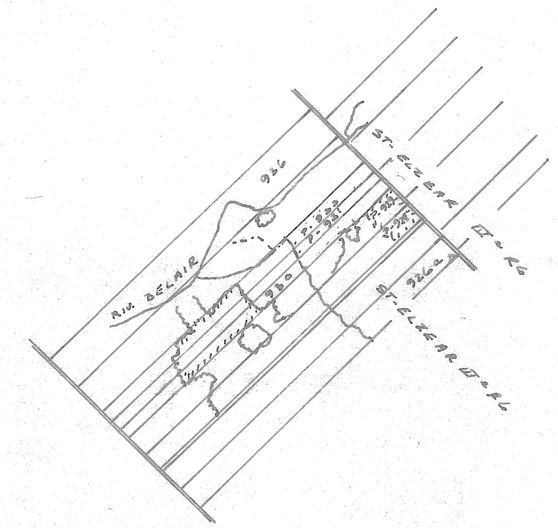


SUPERFIE TOTALE ETUDIEE: 10.28 HECTARES

## PLAN DE LOCALISATION

ECHELLE 1/20,000 REF: 21 L/7 N.O.

SOL : LOAM ARGILEUX
SUR ARGILE GRAVELEUSE
TRES ROCHEUSE

1985
3551 mètres

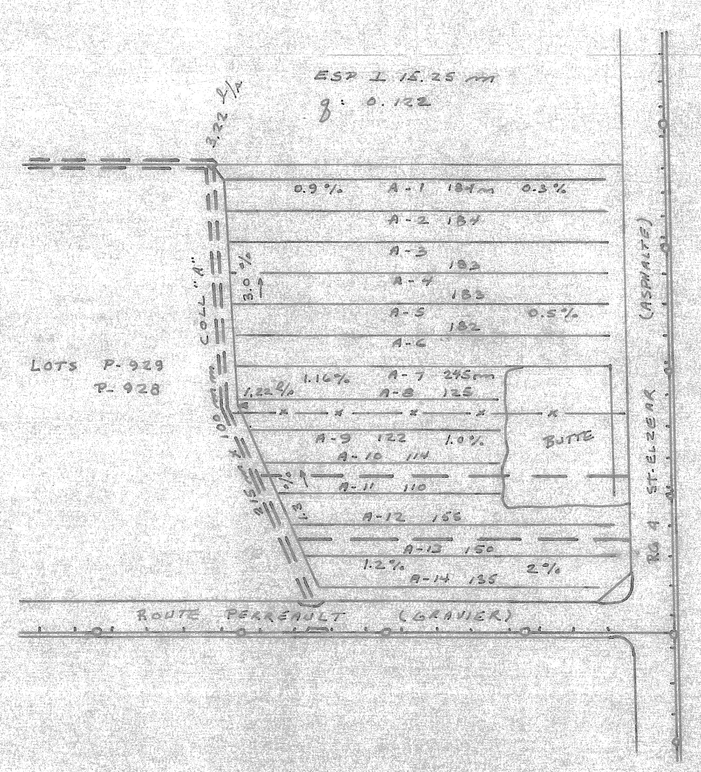


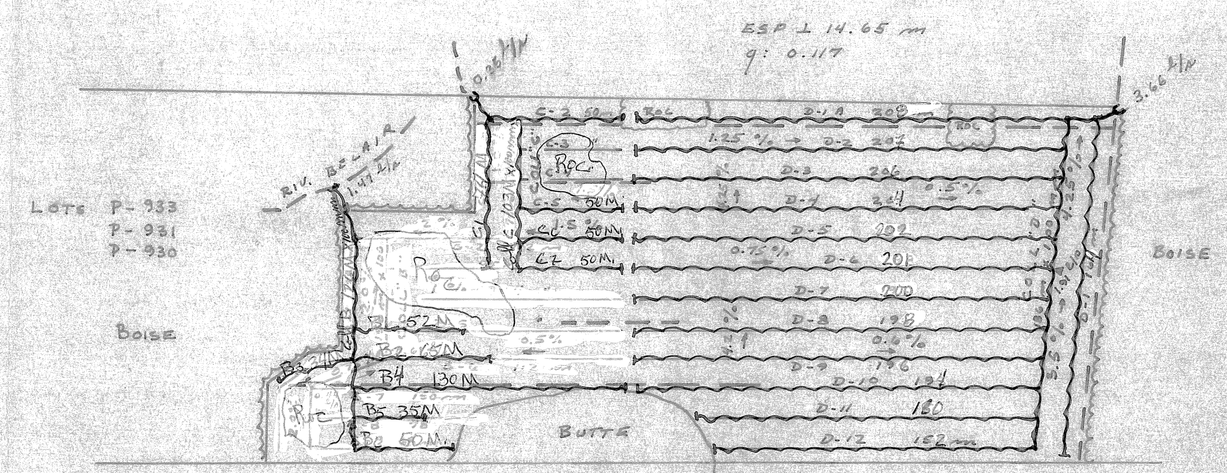


## LEGENDE

- Rivière; cours d'eau existant projeté
- Fosse existant projeté
- Lac, marécage, étang, gravière
- Drainage souterrain existant
- Conduit souterrain existant
- Drains existants projetés
- Changement de pente
- Changement de diamètre
- Bouche de décharge
- Diamètre des drains 4", 6", 8", 10"
- Limite approximative de bassin versant
- Ligne téléphonique aérienne, souterraine
- Ligne de transmission
- Ligne d'énergie électrique aérienne, souterraine
- Rapide, barrage, chute
- Station de pompage
- Regard, puisard
- Trou de sondage
- Superficie étudiée, drainage interne suffisant
- Courbe de niveau
- Zone boisée, buisson, arbre isolé
- Coulée
- Tas de roches en surface, enterrées
- Limites de zones

ECHELLE DU PLAN: 1:2000

ECHELLE DES PROFILS: VERT. 1:500 HORIZ. 1:2000


GUY AREL
Ingénieur
drummondville 819-478-2723

MARCEL POIRIER & FILS INC.
DUMENT MANDATE PAR: FRANCOIS PERREAULT
ADD POST: 3328 RTE PERREAULT
ST-ANGES
CTE: BEAUCE
TEL: 418 253 5732


LE 10 MAI 1985

## DRAINAGE SOUTERRAIN

FERME FRANCOIS PERREAULT
LOT P-928, P-929, P-930, P-931, P-933
RANG 4 ST-ELZEAR
MUNICIPALITE SAINTS ANGES
COMTE MUNICIPAL : BEAUCE
DISTRICT ELECTORAL : BEAUCE-NORD

PLAN No. PRODUCTEUR AGRICOLE 23640 03 03 292 FEUILLE 1 DE 1

MINISTERE DE L'AGRICULTURE DU QUEBEC

SERVICE DE L'HYDRAULIQUE AGRICOLE

DEPOSE LE 85-05-21

26010 PERREAULT FRANCOIS