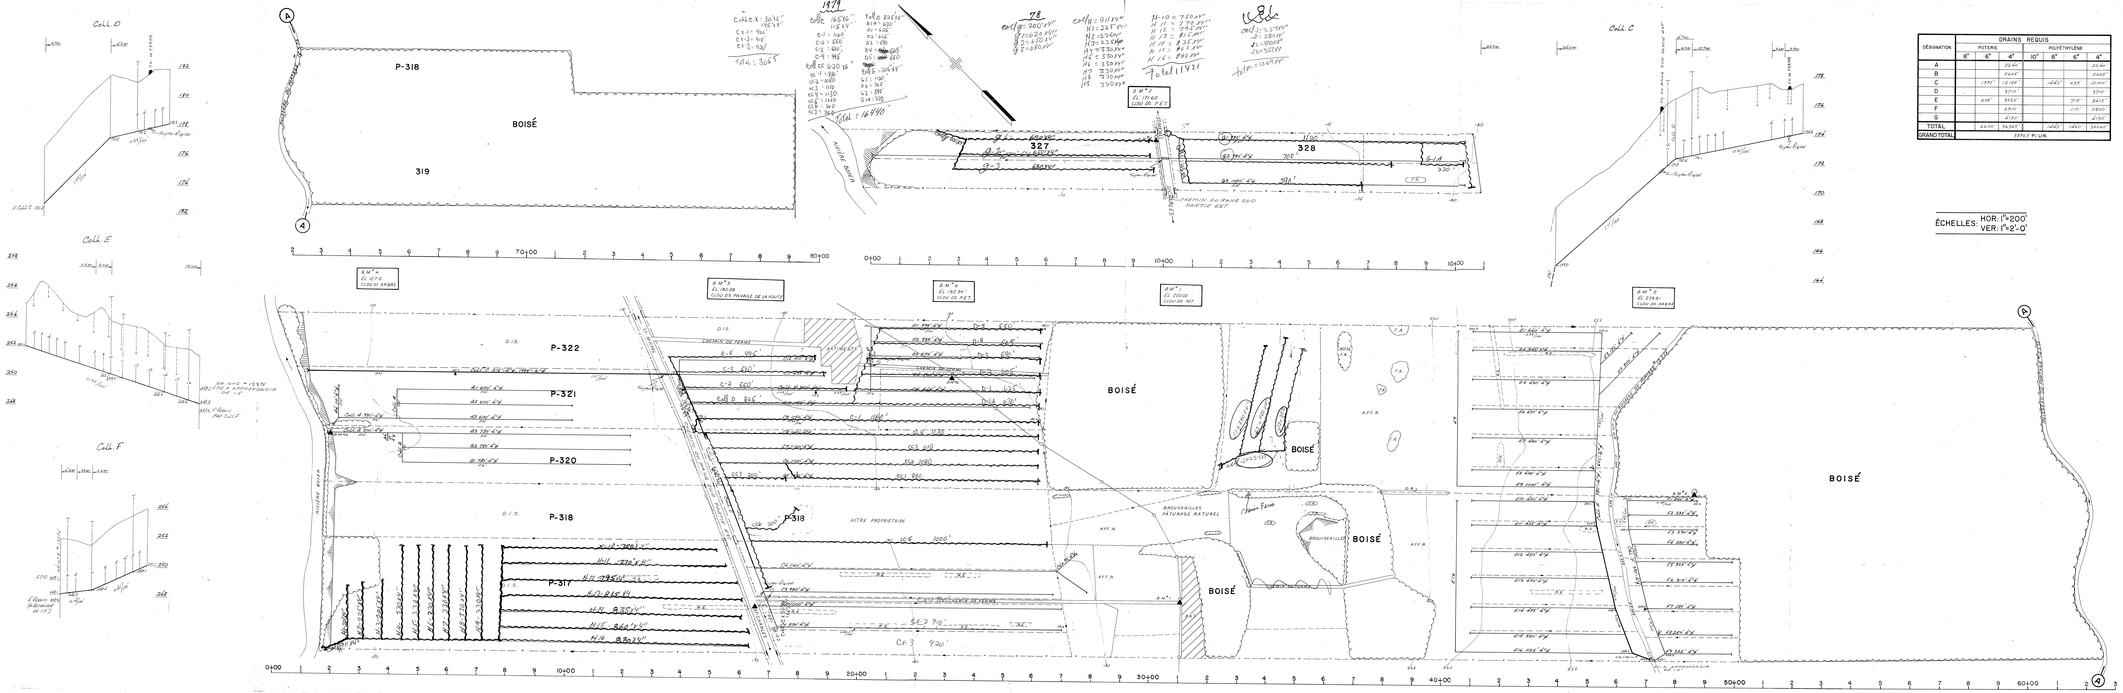

DÉSIGNATION	DRAINS REQUIS					
	POTERIE			POLYÉTHYLÈNE		
	8"	6"	4"	10"	8"	6"
A			20'40"			20'40"
B			244'0"			244'0"
C		155'0"	12'40"		44'0"	43'0"
D			37'0"			37'0"
E		6'0"	115'0"			71'0"	44'0"
F			25'0"			11'0"	25'0"
G			42'0"				42'0"
TOTAL		24'0"	743'0"		44'0"	182'0"	542'0"
GRAND TOTAL	1771'0" PL.LIN.						

ÉCHELLES: HOR: 1"=200'
VER: 1"=2'-0"

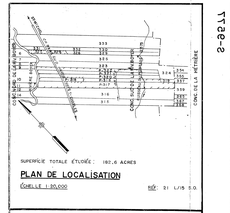

SUPERFICIE TOTALE ÉTUDIÉE : 192.6 ACRES

PLAN DE LOCALISATION

ÉCHELLE 1:20,000

NTS : 31 L/15 S.O.

LÉGENDE

- Limite,cours d'eau existant,projeté
- Fossé existant, projeté
- Lac,marécage,étang,gravière
- Drainage souterrain existant
- Drains existants,projetés
- Drains existants,projetés
- Changement de pente
- Changement de diamètre
- Bouche de décharge
- Diamètre des drains A.C.N.E.
- Collet
- Ligne téléphonique aérienne,souterraine
- Ligne de transmission
- Ligne d'énergie électrique aérienne,souterraine
- Radié,barrage,chute
- Station de pompage
- Regard,puisard
- Tuyau de sondage
- Ouvrage de contrôle,drainage interne suffisant
- Courbe de niveau
- Zone boisée,buisson,arbre isolé
- Cocotte
- Tas de roches en surface,enlevées
- Limites de zones

Échelle du plan
0 100 200'

Groleau, deGuise & Associés
Ingénieurs-conseils Montréal

PROJET PRÉPARÉ POUR LE COMPTE DU
MINISTÈRE DE L'AGRICULTURE
DU QUÉBEC

Direction du Génie — Ministère de L'AGRICULTURE du QUÉBEC

DRAINAGE SOUTERRAIN

FERME : PIERRE PHILIPPE ASSELIN
LOT : P-317-318-319-320-321-322, 327, 328
RANG : CONC SUD DE LA RIV. BOYER
MUNICIPALITÉ : PAR ST-CHARLES-BORROMÉE
COMTÉ MUNICIPAL : BELLECHASSE
CIRCONSCRIPTION ÉLECTORALE : BELLECHASSE

PLAN No S-9577 — FEUILLE 1 DE 1

APPROUVÉ POUR LE MINISTÈRE PAR [signature]
QUÉBEC LE 27 MARS 1974

RÉFÉRENCE

19047 ASSELIN Pierre -1-

1728-2

1728-3