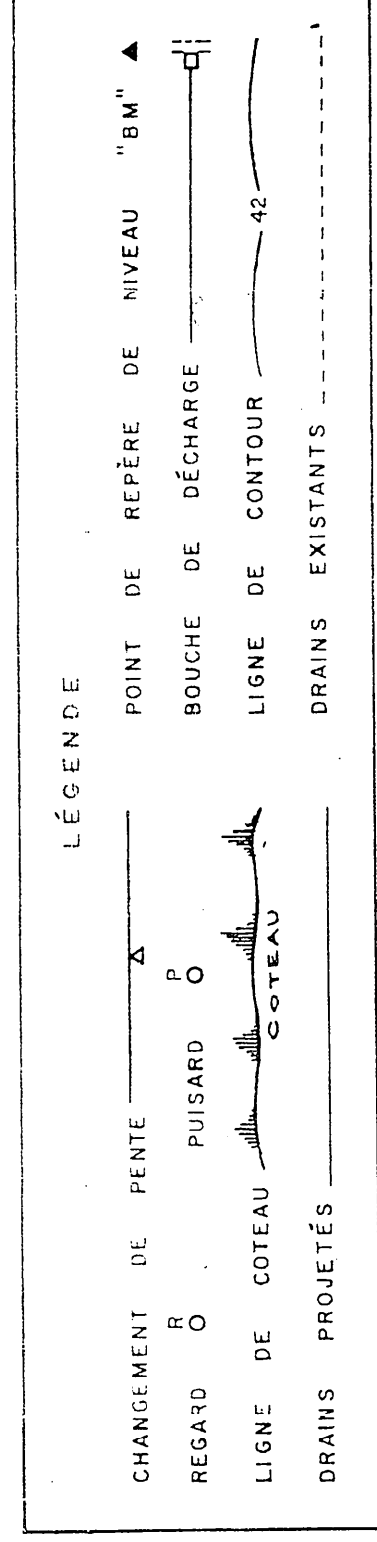
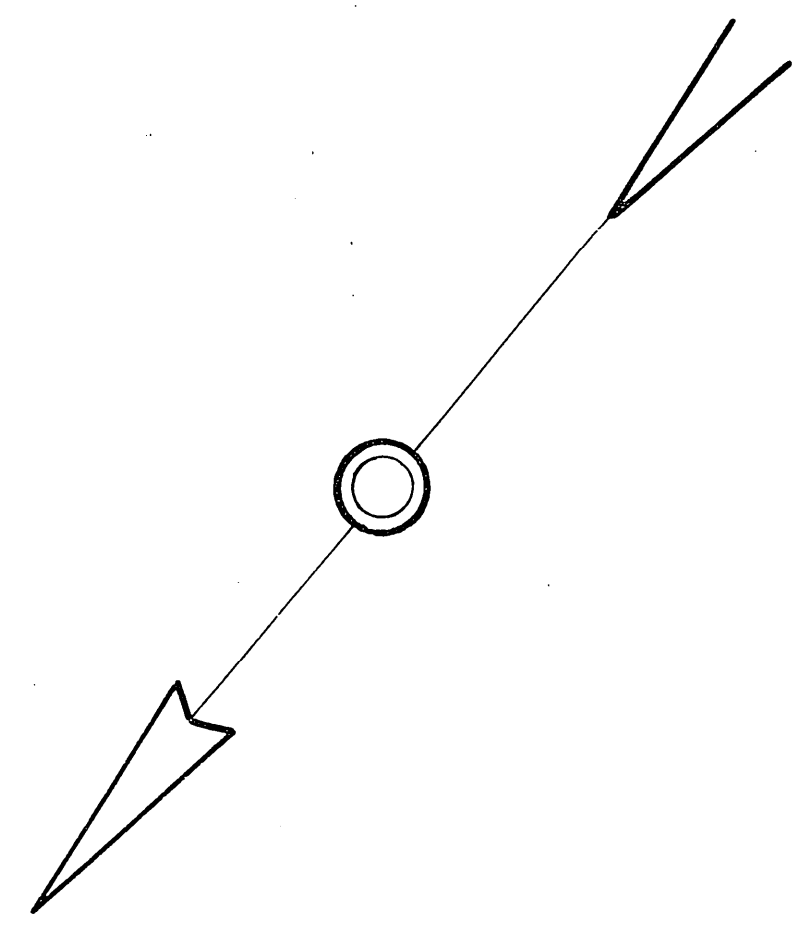


PROFONDEUR MINIMUM DES DRAINS 30"
DEMANDE DU 18 AVRIL 1967

[illegible]

ÉCHELLES

PLAN 1" = 200' = 0	
PROFIL 1" =	HOR 1" =
	VERT 1" =

HYDRAULIQUE
AGRICOLE

*Ministère de l'Agriculture
et de la Colonisation*

PROVINCE DE QUÉBEC

11 446
 DRAINAGE SOUTERRAIN
CHARLES ROY
 FERME *Joseph*
 MUNICIPALITÉ DE LA PAROISSE DE STE CLAIRE
 COMTÉ DE DORCHESTER
 DISTRICT ÉLECTORAL DE DORCHESTER
 RELEVÉ PAR M. TANGUAY
 DESSIN PAR G. LAFLAMME
 PRÉPARÉ PAR *M. Tanguay*
 REVISÉ PAR *Paul Tremblay*

PLAN No S-6314

FEUILLE 1 DE 1

APPROUVÉ PAR

P. Babin

CHEF DU DISTRICT NO

LE 21 SEPTEMBRE 1967

QUÉBEC

