

2020-2

1979


Coll A
A 1 350' @ 4" 325' @ 6" B 4 286' x 4" B 5 208' " B 6 128' " Coll C 247' x 4" C 1 585' " C 2 240' " C 3 420' " C 4 191' " C 5 450' " C 6 440' " C 7 440' " Coll B 400' 420' 330' 340' 13,317' @ 4" Ø 335' @ 6" Ø

GRAND TOTAL 9845' x 4" Ø

TOTAL: 13,642'

1979

2020-2

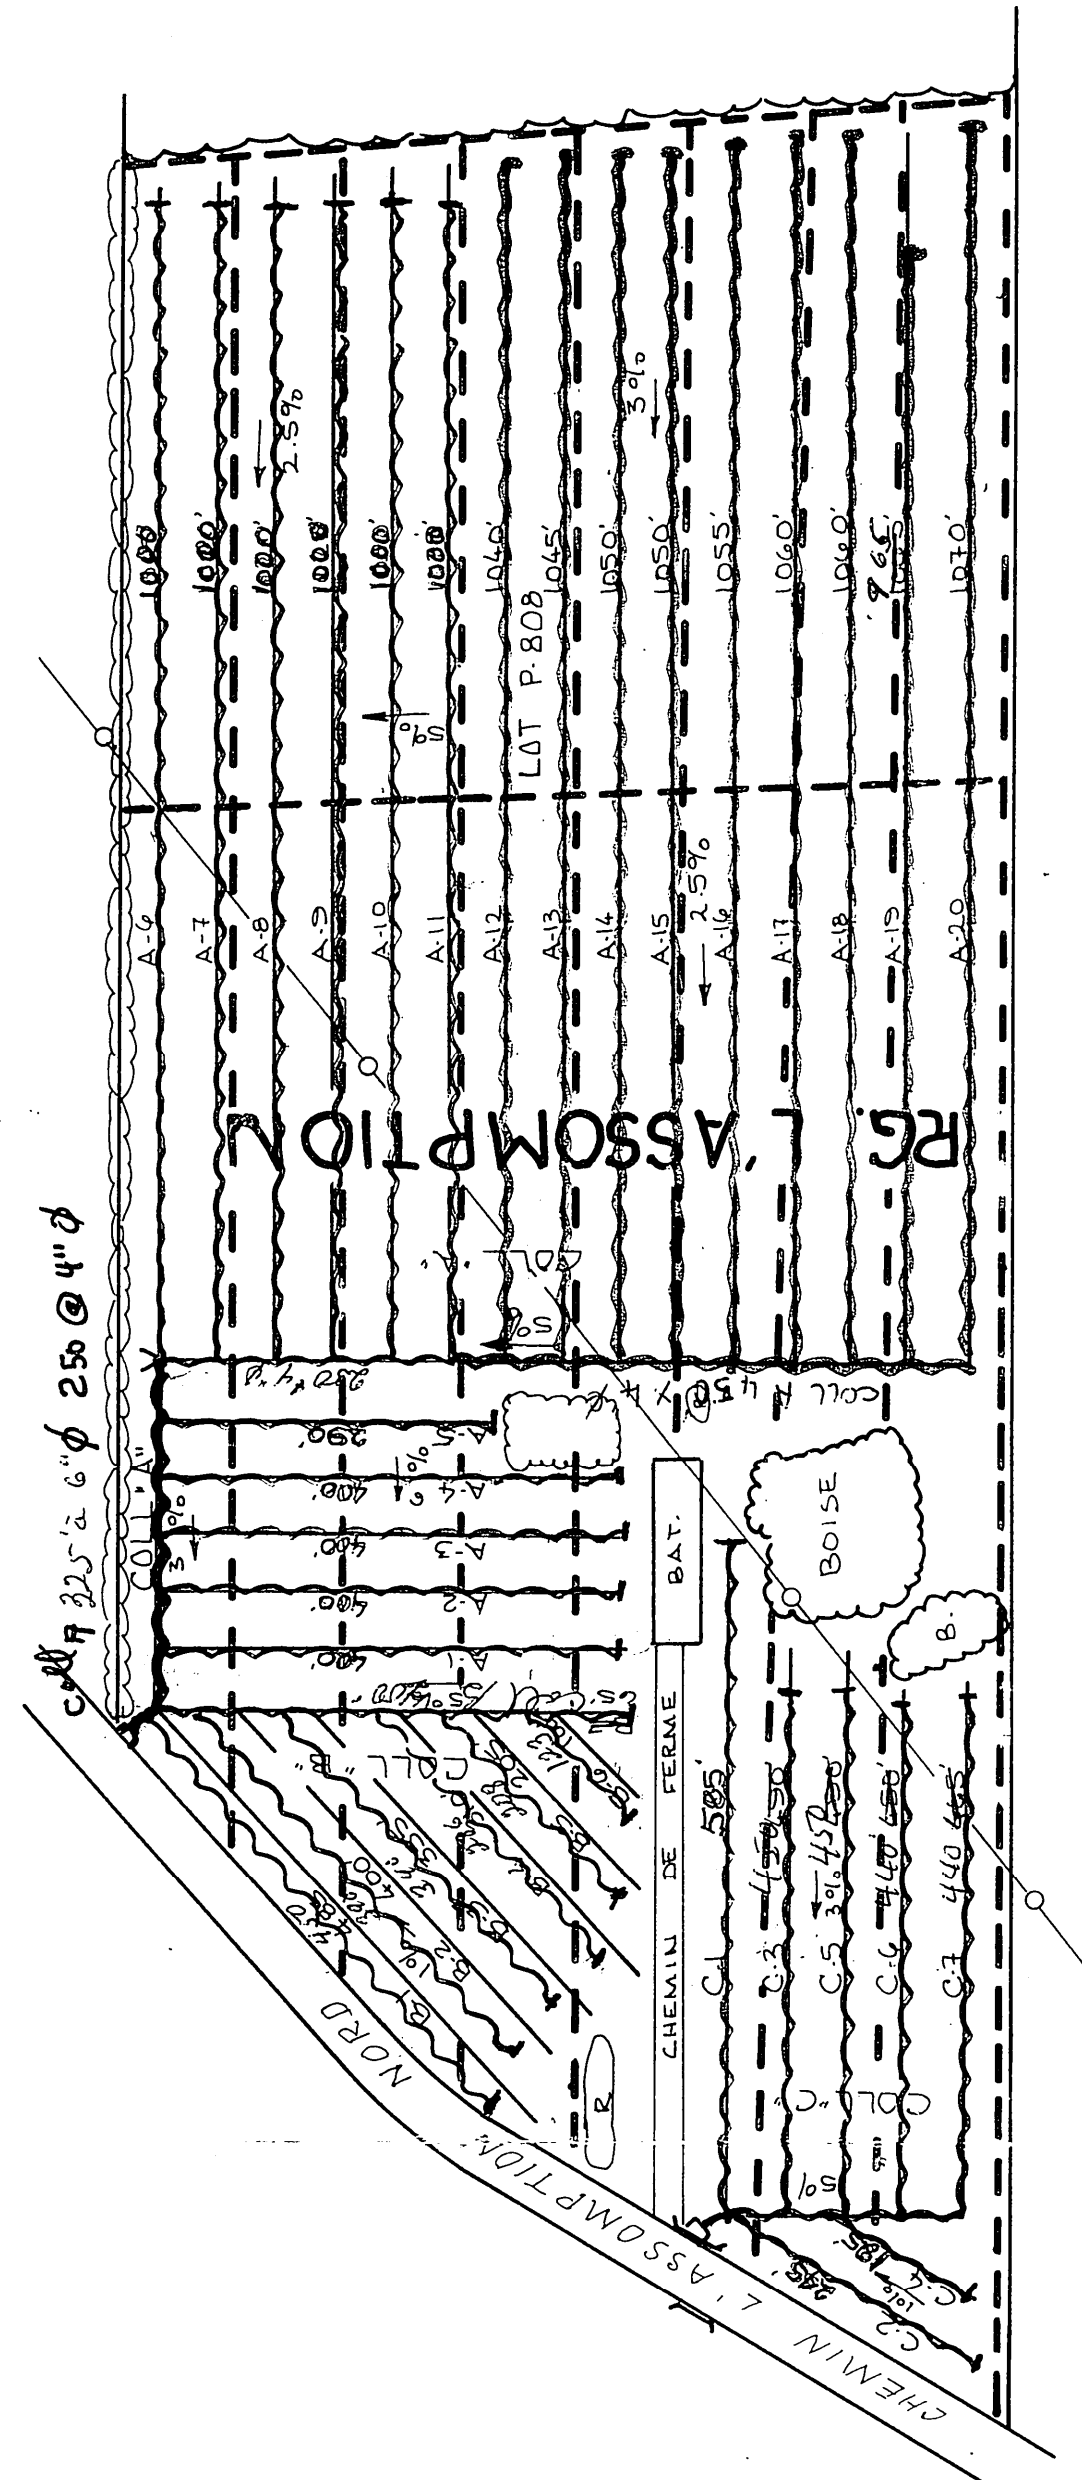

--	--	