S-848-2.

598079 007

MUNICIPALITÉ DE LA PAROISSE ST-CHARLES BOROMÉE

CONCESSION NORD DE LA RIVIÈRE BOYER

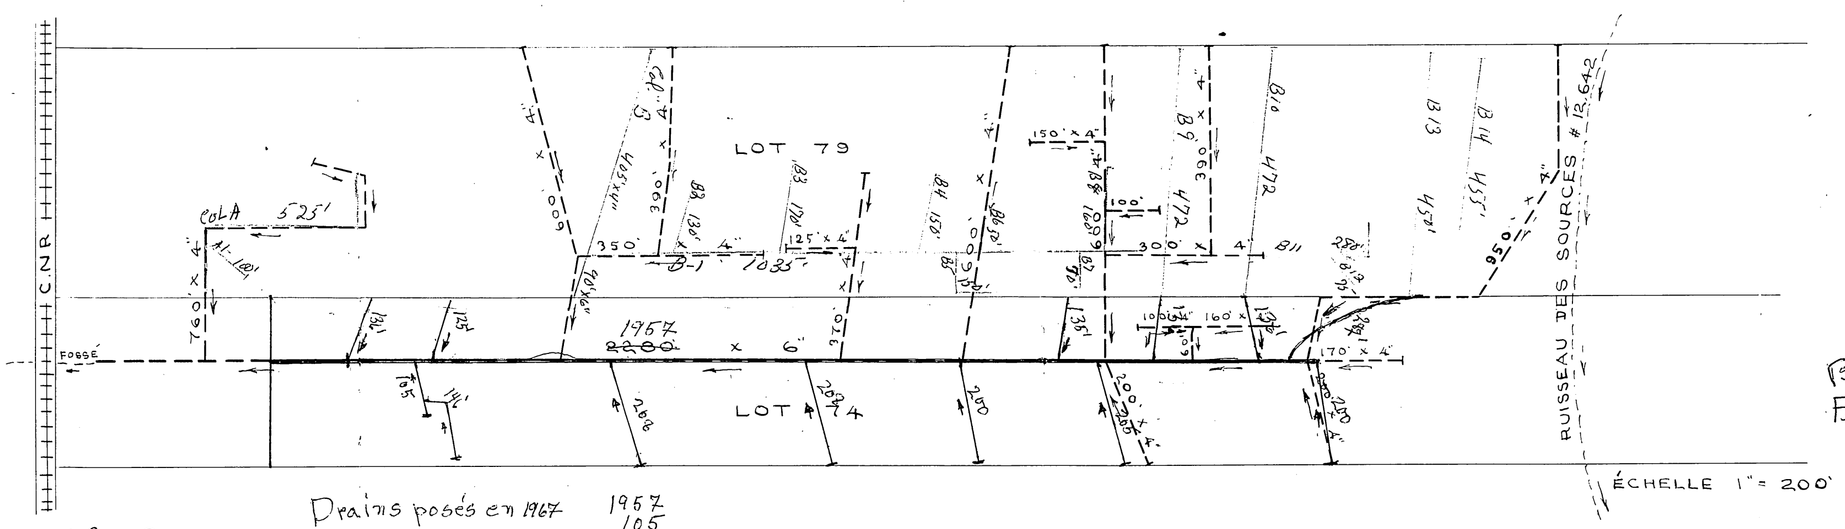

Benoit Isontier
Fait aux mois d'août

Drains posés en 1967

1957
105
146
208
208
200
205
200
136
125
135
136
136
287
Total: 4184 pieds

Pierre Foulin

1969

525 Col. A
100 A1
90x6" Col. B.
425x4" Col. B.
1035 B1
130 B2
170 B3
150 B4
150 B5
50 B6
70 B7
160 B8
472 B9
472 B10
280 B11
95 B12
450 B13
455 B14
5239 Prélim.

PROFONDEUR MINIMUM DES DRAINS 30"
TUYAUX REQUIS = 6575' × 4"
= 2280 × 6"
TOTAL = 8850
DEMANDE DU 1 FÉV 1965

Référence

PROVINCE DE QUÉBEC MINISTÈRE DE
L'AGRICULTURE ET DE LA COLONISATION
DIVISION DE L'HYDRAULIQUE AGRICOLE
PLAN DE LA FERME
JEAN MARIE RUEL
LOTS Nº 79, 74 CONC. NORD DE LA RIV. BOYER
MUNICIPALITÉ DE LA PAROISSE DE ST-CHARLES-BOROMÉE
COMTÉ DE BELLECHASSE

RELEVÉ PAR: R. ROBITAILLE	APPROUVÉ PAR: J. Bureau Ing.
TRACÉ PAR: G. LAFLAMME	CHEF DU DISTRICT Nº 2
PRÉPARÉ PAR: R. ROBITAILLE	**PLAN Nº S-848-B**
REVISÉ PAR:	FEUILLE Nº 1 DE 1
QUÉBEC	LE 20 DÉCEMBRE 1965

19099 RUEL JEAN-MARIE

S-848-2.