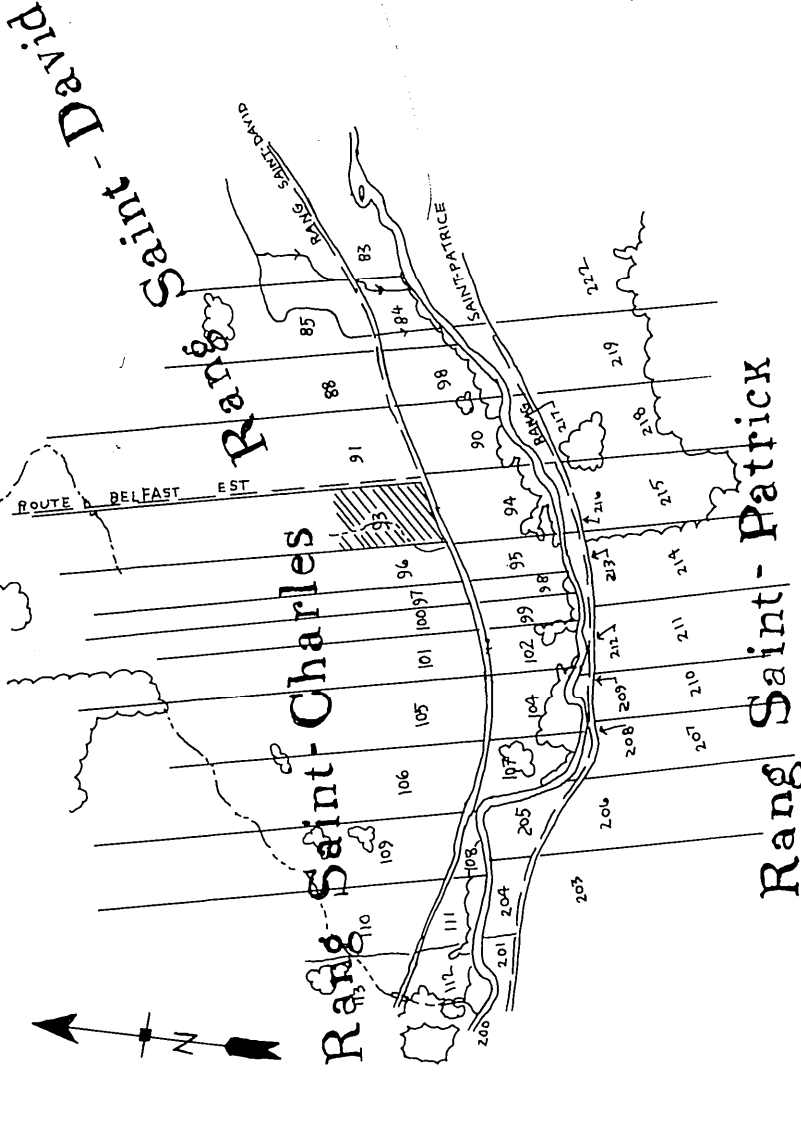


— DRAIN POSTS IN 1987 —

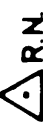
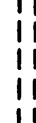
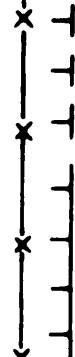
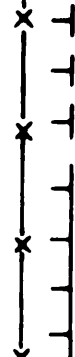
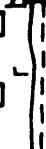
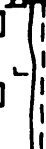


SUPERFICIE : 4.55 HA 11.2 ACRES 13.3 ARP.²

PLAN DE LOCALISATION

échelle: 1:20 000

LÉGENDE

Repère de nivellement	
Rivière, cours d'eau existant, projeté	
Fossé existant, projeté	
Lac, marécage, étang, gravière	
Drainage souterrain existant	
Conduit souterrain existant	
Drains existants, projetés	
Changement de pente	
Changement de diamètre	
Bouche de décharge	
Diamètre des drains 100, 150, 200, 250 mm	
Clôture	
Ligne téléphonique aérienne, souterraine	
Ligne de transmission	
Ligne d'énergie électrique aérienne, souterraine	
Rapide, barrage, chute	
Station de pompage	
Regard, puits	
Trou de sondage	
Superficie étudiée, drainage interne suffisant	
Courbe de niveau	
Zone boisée, buisson, arbre isolé	
Coulée	
Tas de roches en surface, enterrées	
Limites de zones	

échelle du plan

échelle des profils

1 : 2,000

50 mètres

HORIZ. 1:5,000

JULIETTE FERLAND, ingénieur et agronome
2070 route Kennedy,
St-Isidore, Beauce Nord, Qué. G0S 2S0
Tél.: (418) 882-2820

PROJET PRÉPARÉ POUR :

MARCEL POIRIER_{ET}FILS INC.

DUMENT MANDATE PAR:
FERME BARONETS ENR:
A/5 LEONARD CHABOT
293 BELFAST
ST. PATRICE
CTE LOTBINIERE Gds 1
TEL.: 596-2586

NO. DE PRODUCTEUR: CHAB 5004 1519

LE 6 mai 1987

PLAN DRAINAGE SOUTERRAIN


FERME.....	BARONETS	ENR.
LOT(S).....	P 93	
RANG.....	SAINT-CHARLES	
MUNICIPALITÉ.....	SAINT-PATRICE	D
COMTÉ MUNICIPAL.....	LOTBINIERE	
DISTRICT ÉLECTORAL.....	LOTBINIERE	

PLAN NO	87-11	FEUILLE	1	DE	1
---------	-------	---------	---	----	---

MINISTÈRE DE L'AGRICULTURE
DES PÊCHERIES ET DE L'ALIMENTATION
BUREAU DES RENSEIGNEMENTS AGRICOLES
DÉPOSÉ LE :

DESSINE PAR: D. BROCHU


DRAINS REQUIS					
DÉSIGNATION	10" 250 mm	8" I.C. 200 mm	8" 200 mm	6" 150 mm	4" 100 mm
COLL — A				10	285 2308
LAT —					
COLL INTERC A				192	
LAT —					
COLL —					
LAT —					
COLL —					
LAT —					
COLL —					
LAT —					
COLL —					
LAT —					
COLL —					
LAT —					
COLL —					
LAT —					
COLL —					
LAT —					
COLL —					
LAT —					
COLL —					
LAT —					
COLL —					
LAT —					
COLL —					
LAT —					
COLL —					
LAT —					
COLL TOTAL				202	285 2308
GR TOTAL				MÈTRES LINÉAIRES	2795

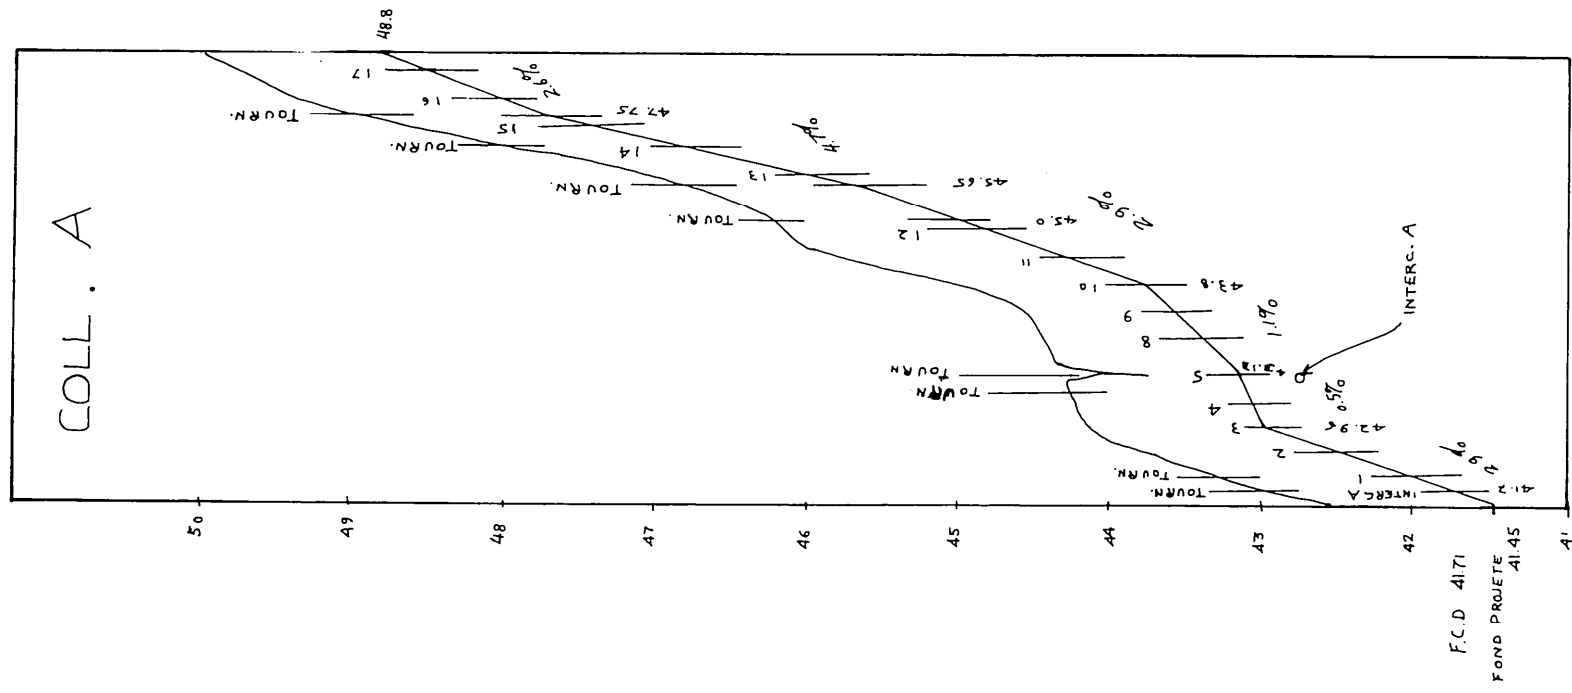

PROFILS TEXTURAUX

TROU #1	
0.00	TERRE VEGETALE
0.30	LOAM LIMONEUX AVEC SABLE FIN

R.N#1	ELEVATION	45.41 m
	CLOU	DE 12 CM DS
	POTEAU	LIGNE ELECTRIQUE

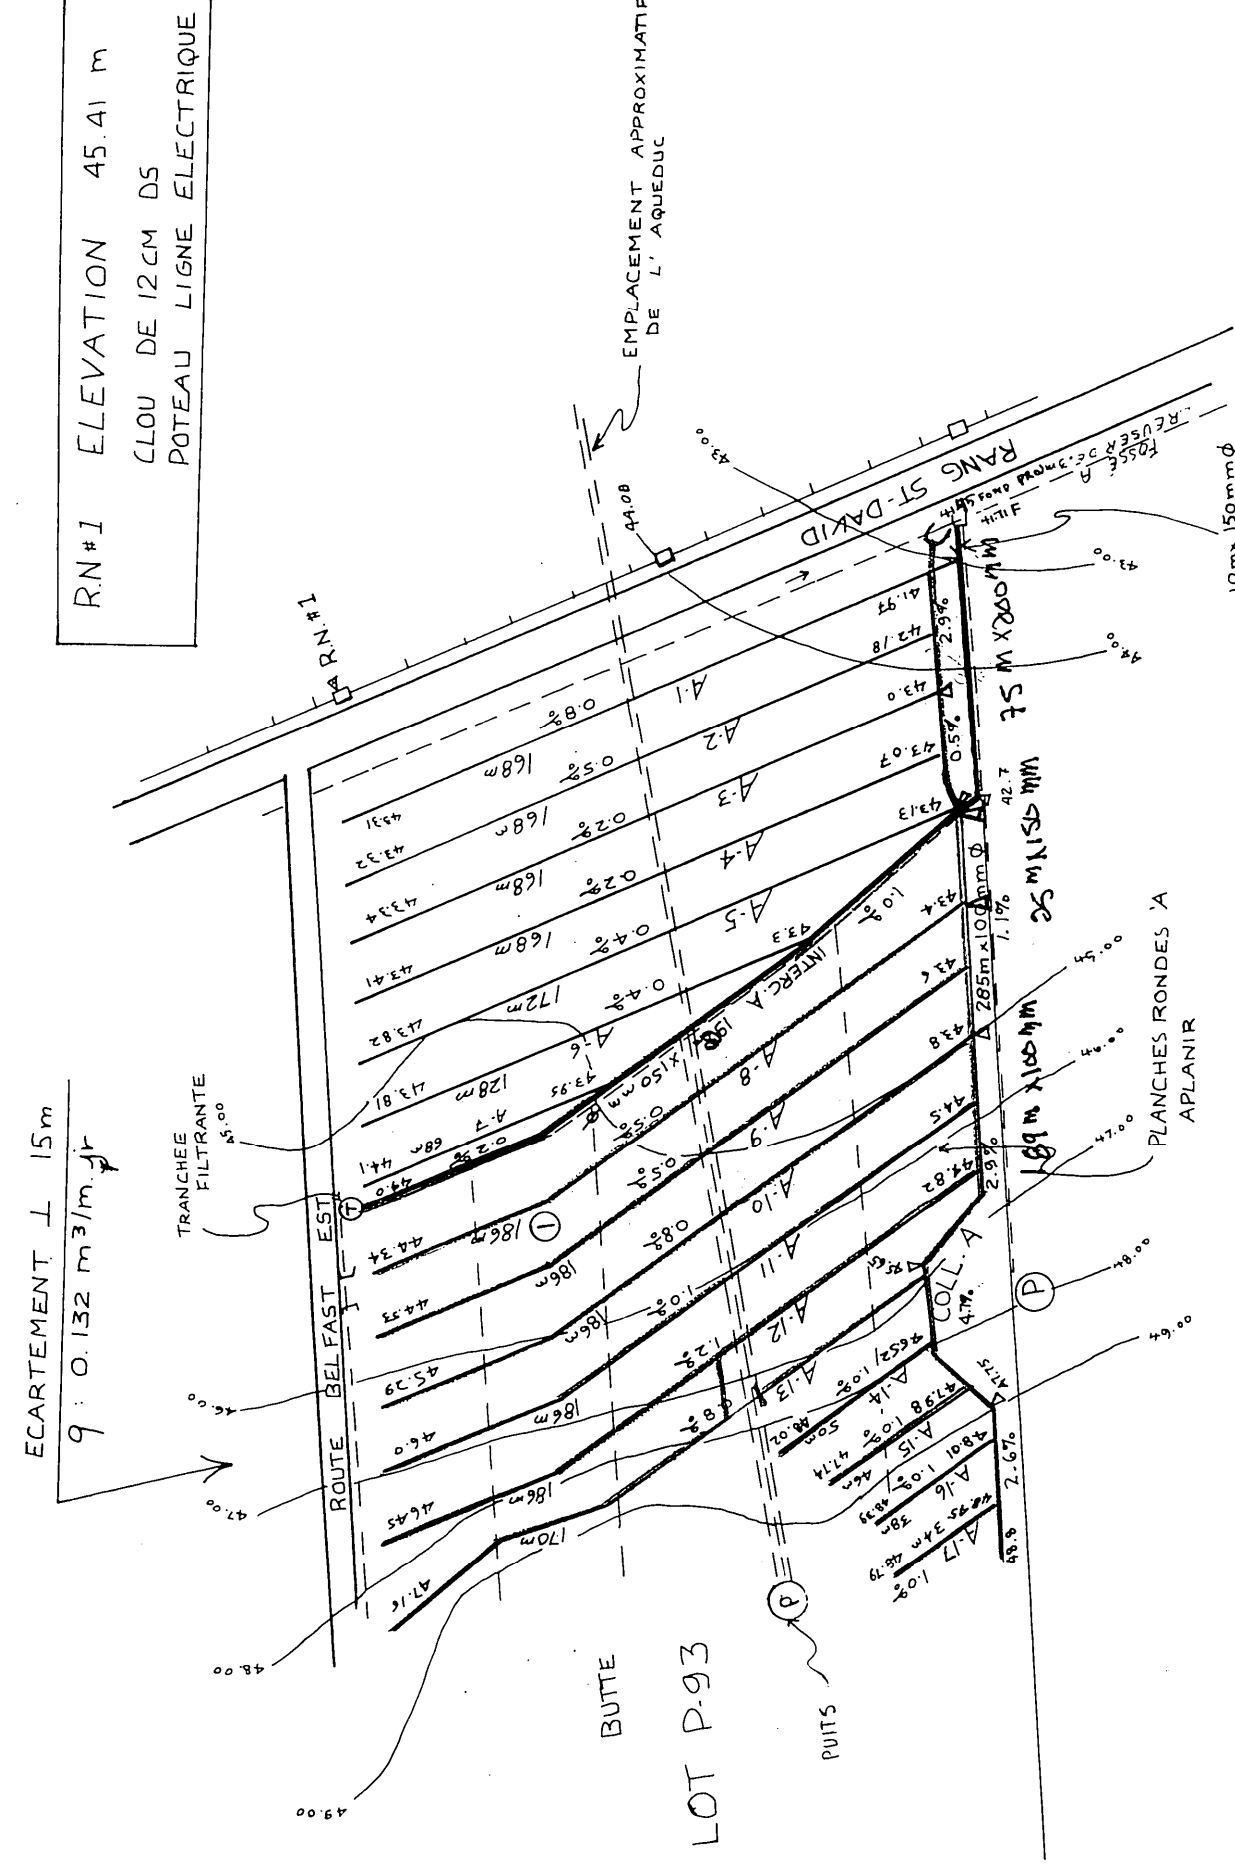

RECOMMANDATION:
UN DRAIN AVEC FILTRE
EST REQUIS