


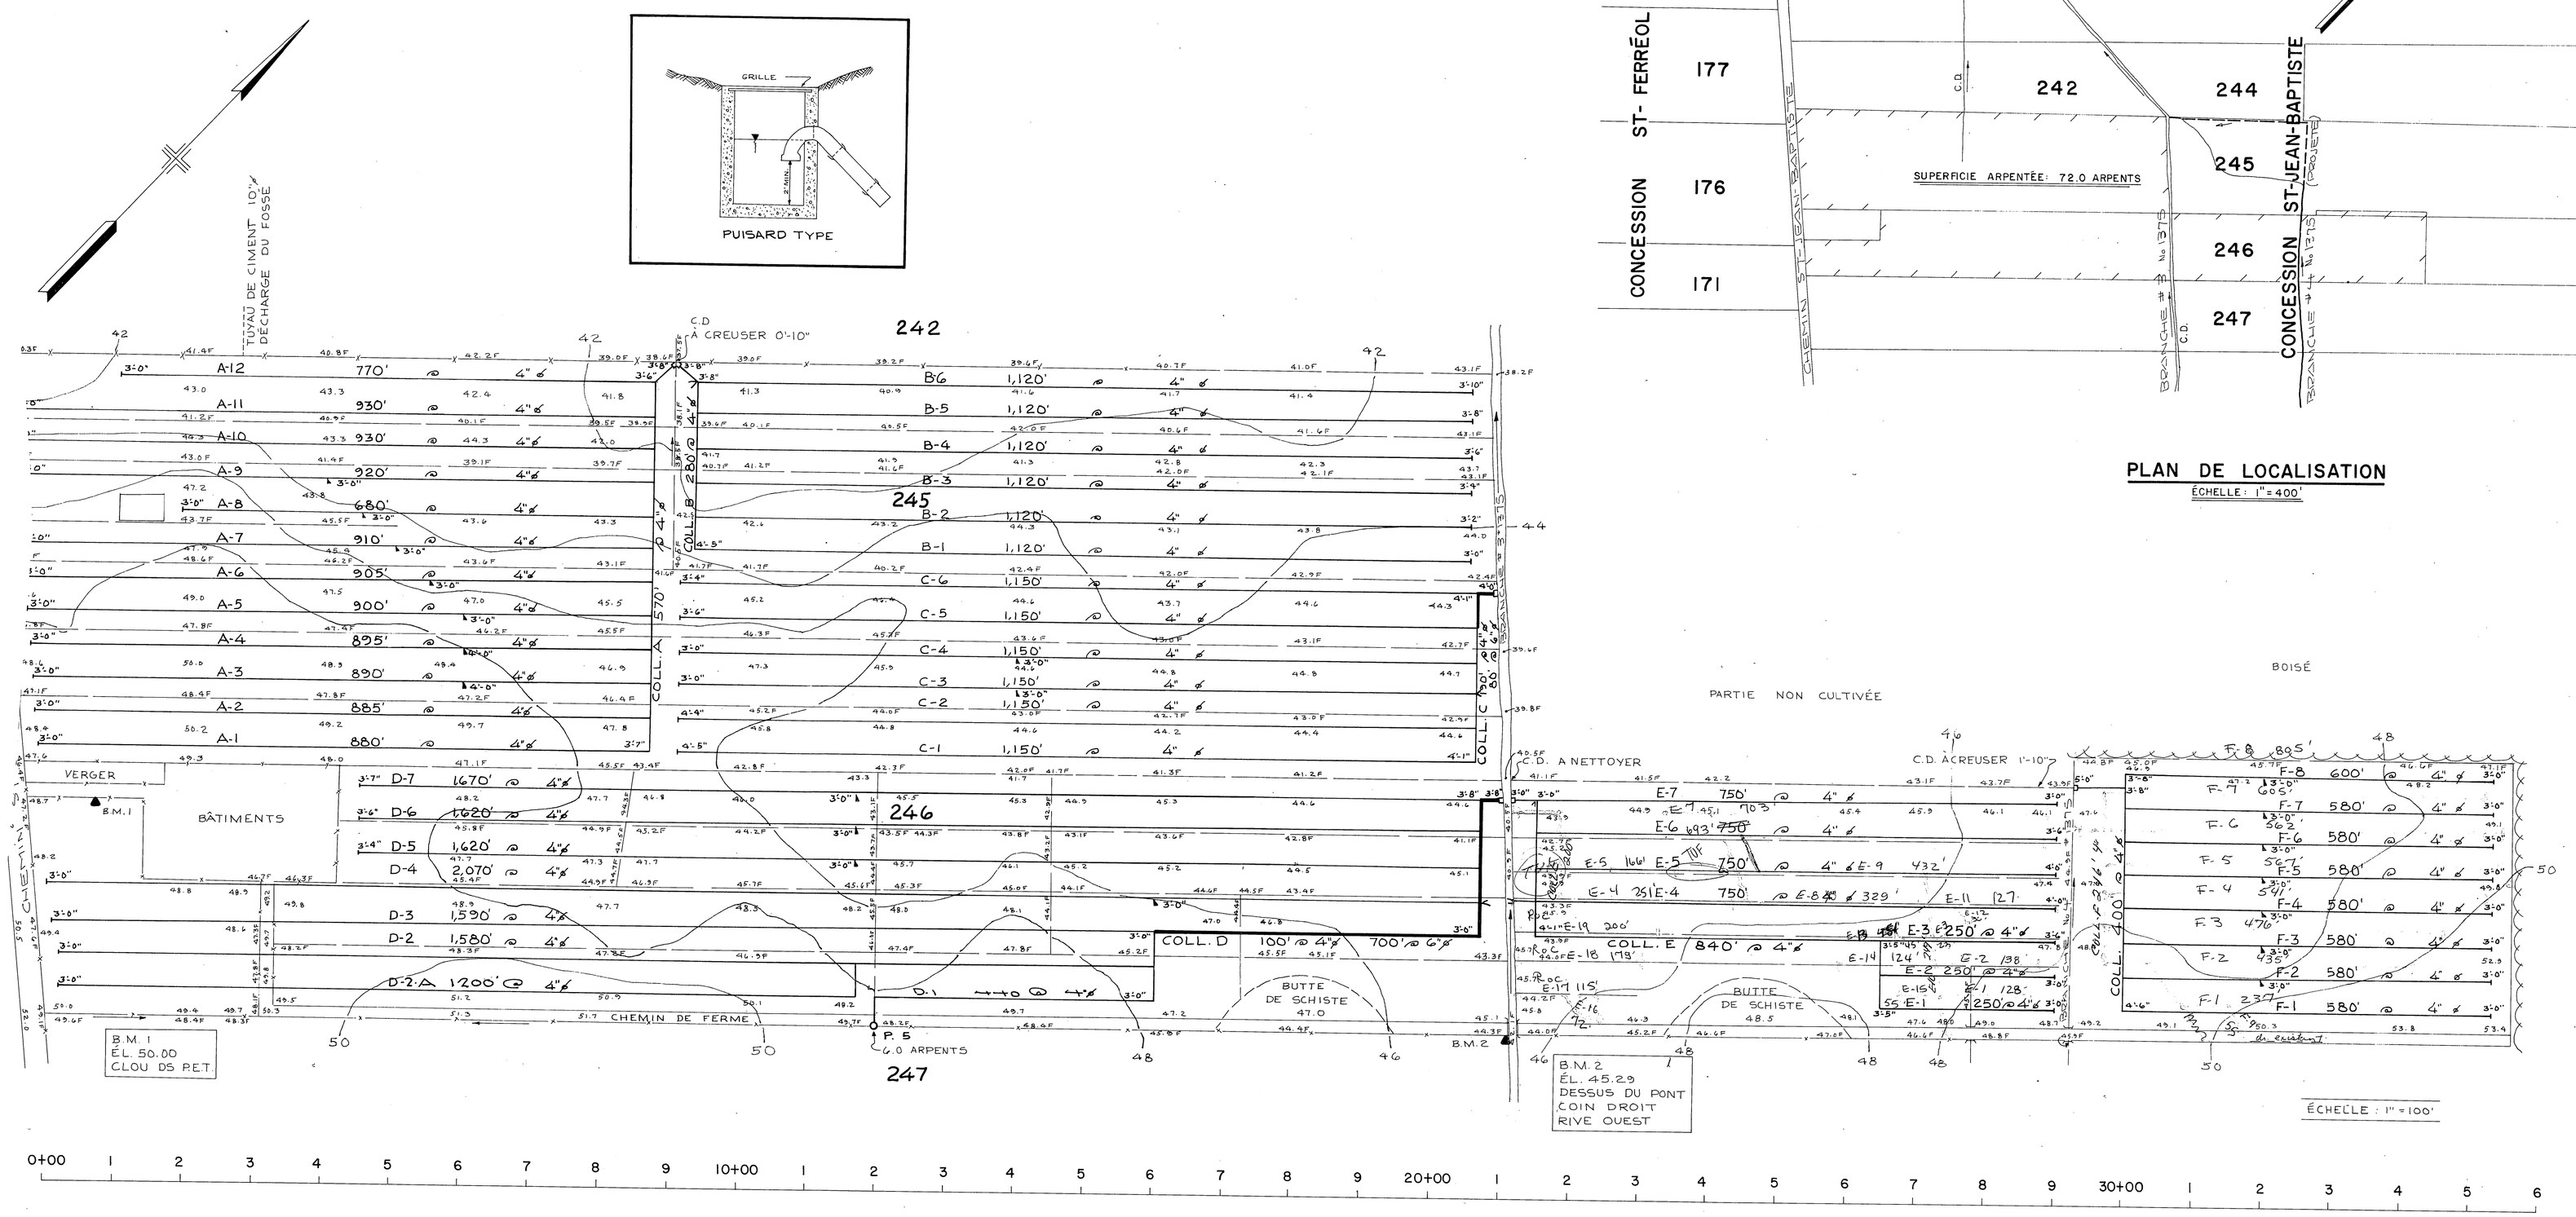


## PLAN DE LOCALISATION

ÉCHELLE: 1" = 400'

| DÉSIGNATION | DRAINS REQUIS | | | | | | |
|---|---|---|---|---|---|---|---|
| | POTERIE | | | POLYÉTHYLÈNE | | | |
| | 8" | 6" | 4" | 10" | 8" | 6" | 4" |
| A | | | 11,065' | | | 140 | 10925 |
| B | | | 7,000' | | | 40' | 6960 |
| C | | 80' | 7,090' | | | 175 | 6995 |
| D | | 700' | 11,830' | | 180 | 1060 | 11290 |
| E | | | 4,590' | | | 40' | 4,550' |
| F | | | 5,060' | | | | 5,060' |
| TOTAL | | 780' | 46,635' | | 180 | 1455 | 45780 |
| GRAND TOTAL | 47,415' PI. LIN. | | | | | | |

NOTES: IL EST RECOMMANDÉ DE COUVRIR LES DRAINS D'UN MATÉRIAU FILTRANT.

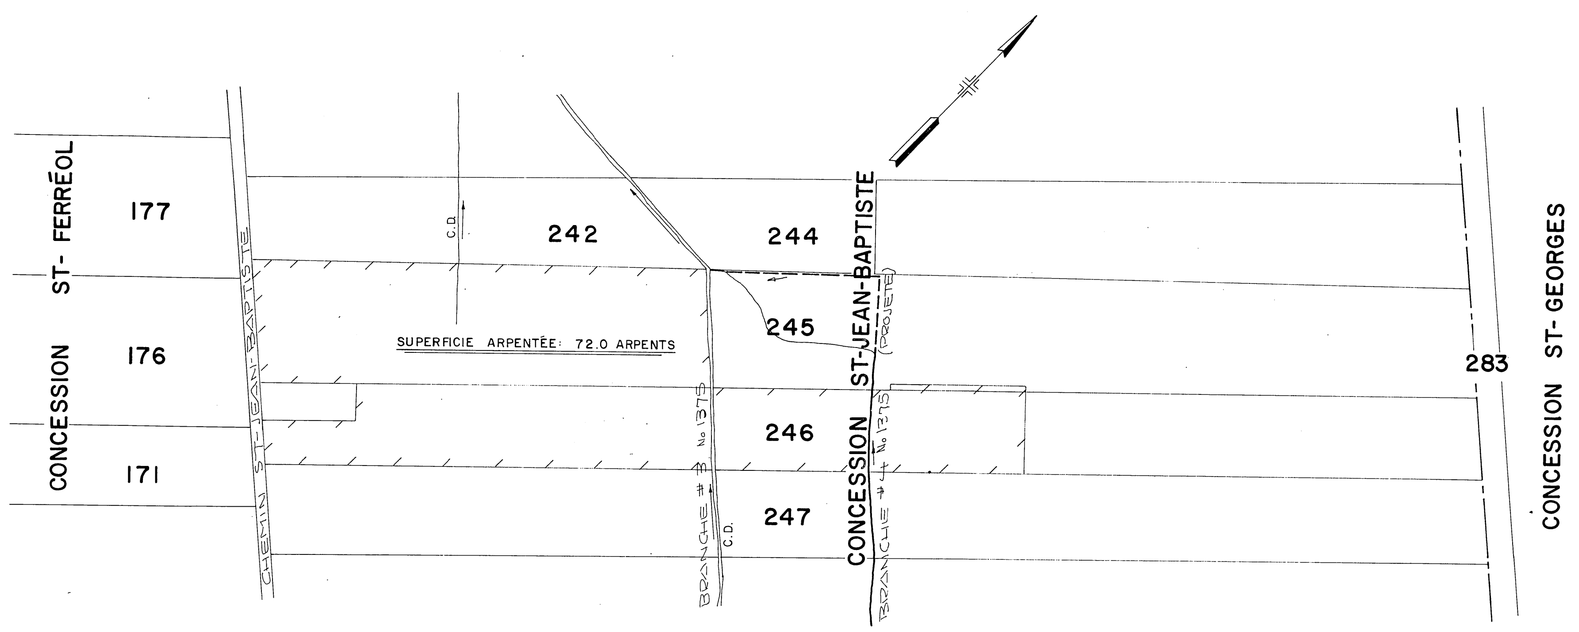CE PLAN RÉPOND À LA DEMANDE DU 06-12-71.

21/11 NE

LÉGENDE

CHANGEMENT DE PENTE — RAPPORT
REGARD — PUISARD
LIGNE DE COTEAU — COTEAU
DRAINS PROJETÉS
POINT DE REPÈRE DE NIVEAU BM A
BOUCHE DE DÉCHARGE
LIGNE DE CONTOUR — 42
DRAINS EXISTANTS

**GROLEAU, de GUISE & ASSOCIÉS**
INGÉNIEURS-CONSEILS — MONTRÉAL

HYDRAULIQUE AGRICOLE — *Ministère de* L'AGRICULTURE *et de la* COLONISATION

## DRAINAGE SOUTERRAIN

FERME: CLAUDE LABONTÉ
MUNICIPALITÉ: PAROISSE ST-HENRI DE LAUZON
COMTÉ: LÉVIS
DISTRICT ÉLECTORAL: LÉVIS
RELEVÉ PAR: B. CAYER — PRÉPARÉ PAR: C. LEMAY
TRACÉ PAR: C. LUSSIER — REVISÉ PAR: Bertrand Guillaume

PLAN No S-10463 — FEUILLE 1 DE 1

APPROUVÉ PAR S-2193-085-2
CHEF DU DISTRICT No
LE 28 [illegible] 1973
QUÉBEC

RÉFÉRENCE

19068 LABONTÉ CLAUDE

8-11" X 24"