


PÔLE DE DÉVELOPPEMENT SECTEUR DE LA PLACE VERSAILLES

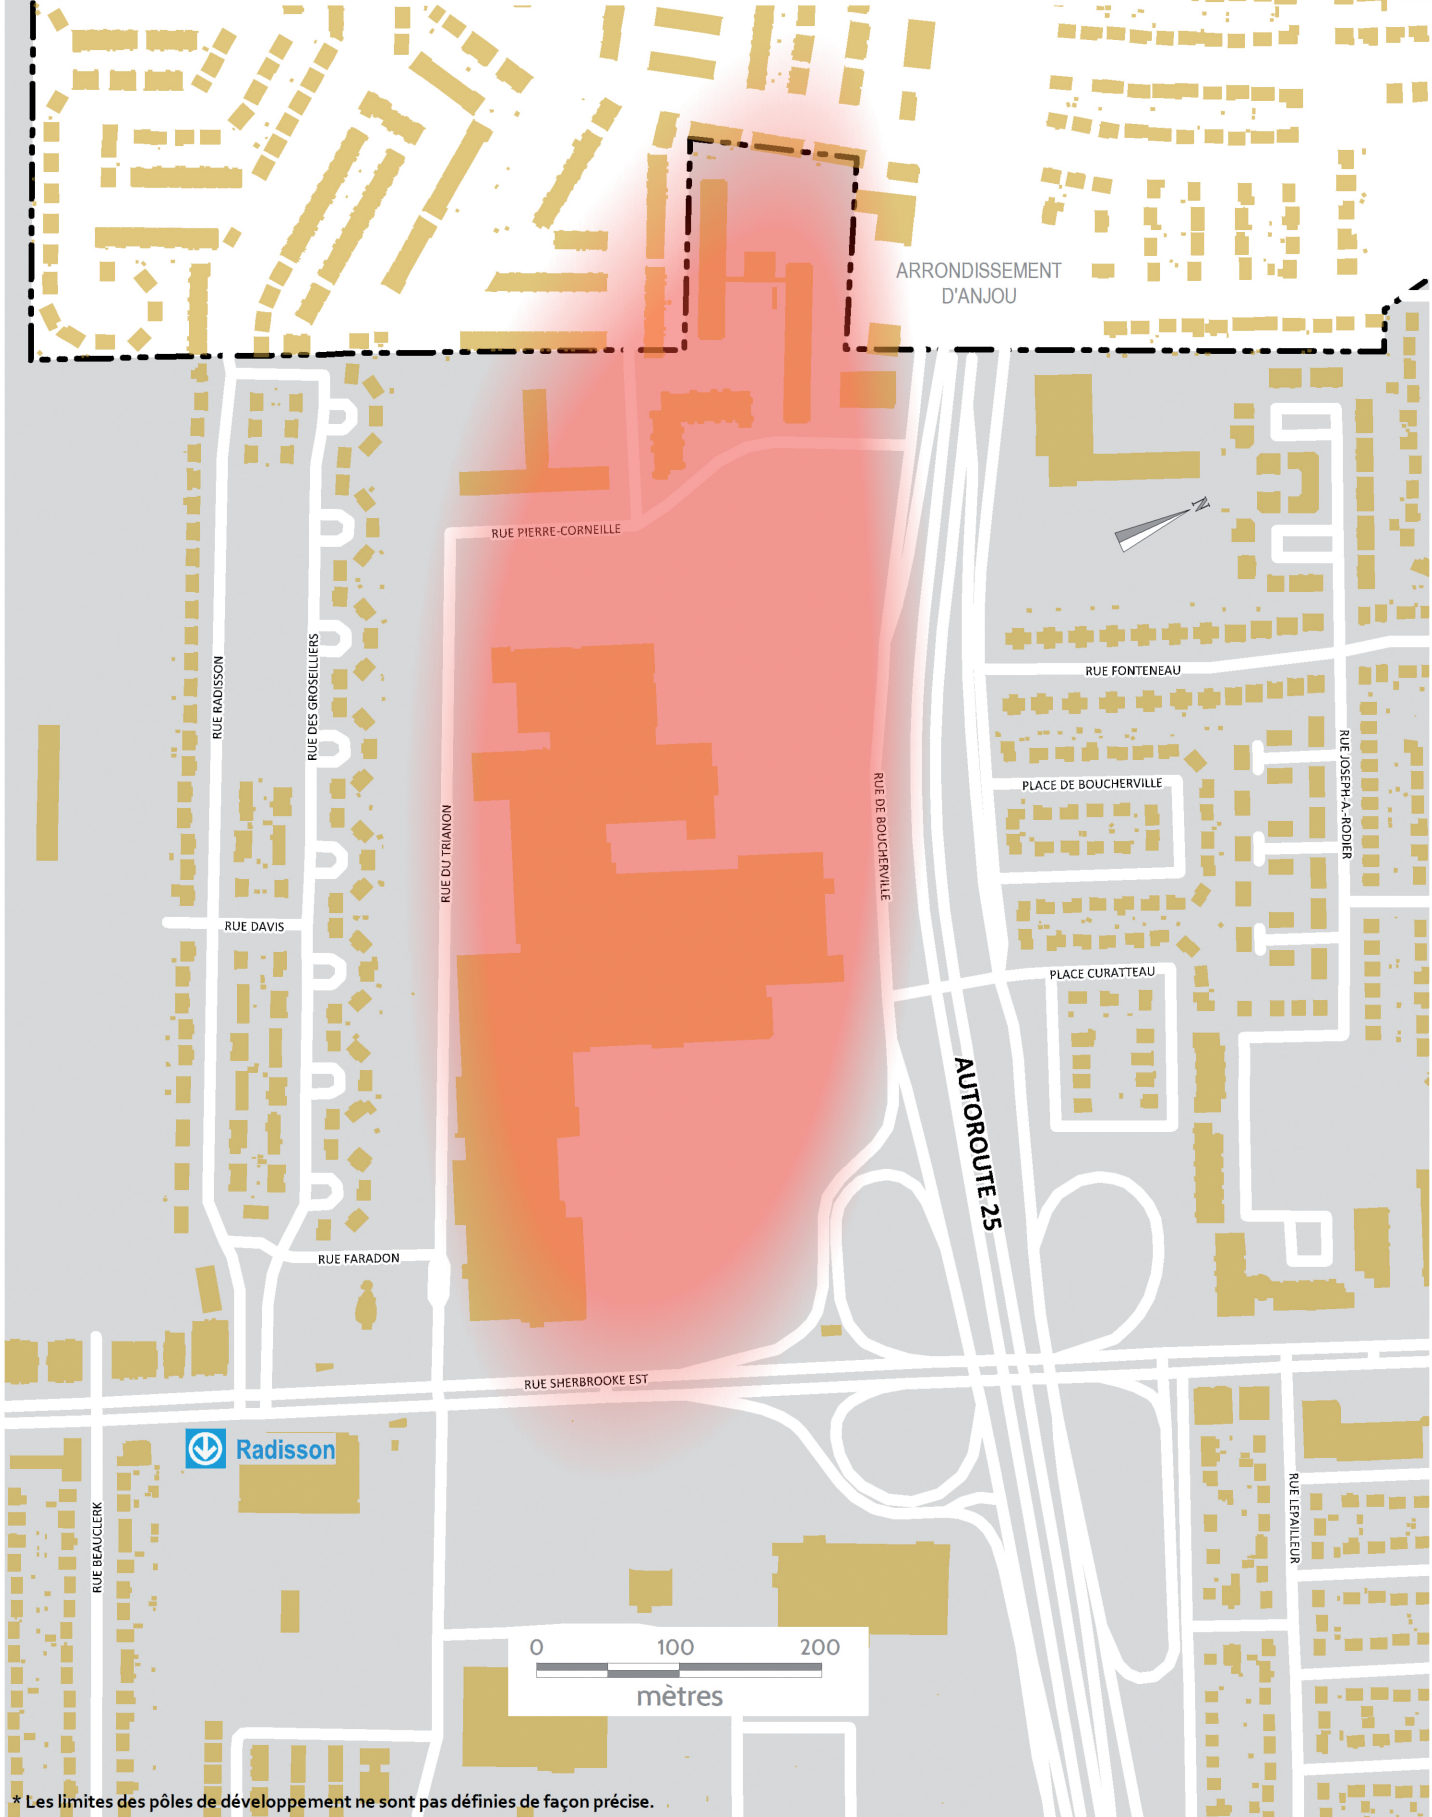

* Les limites des pôles de développement ne sont pas définies de façon précise.