

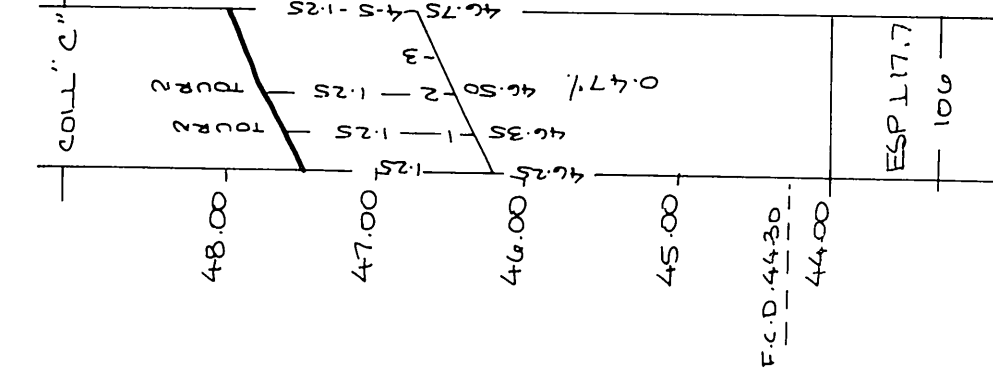
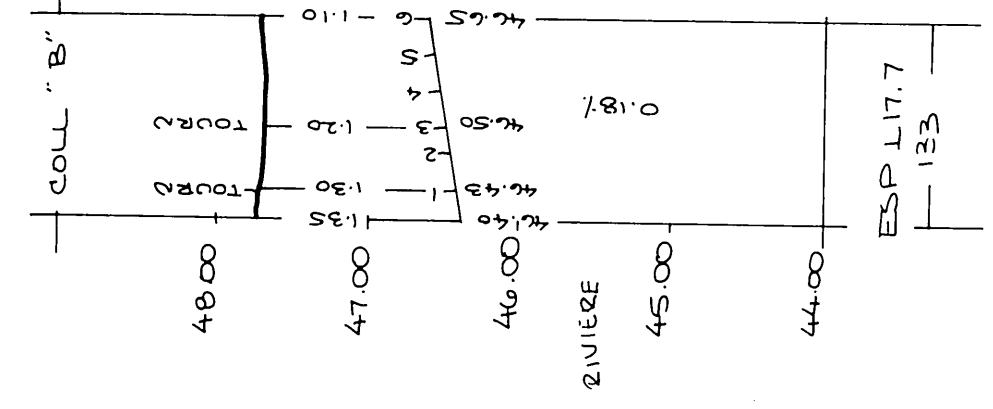


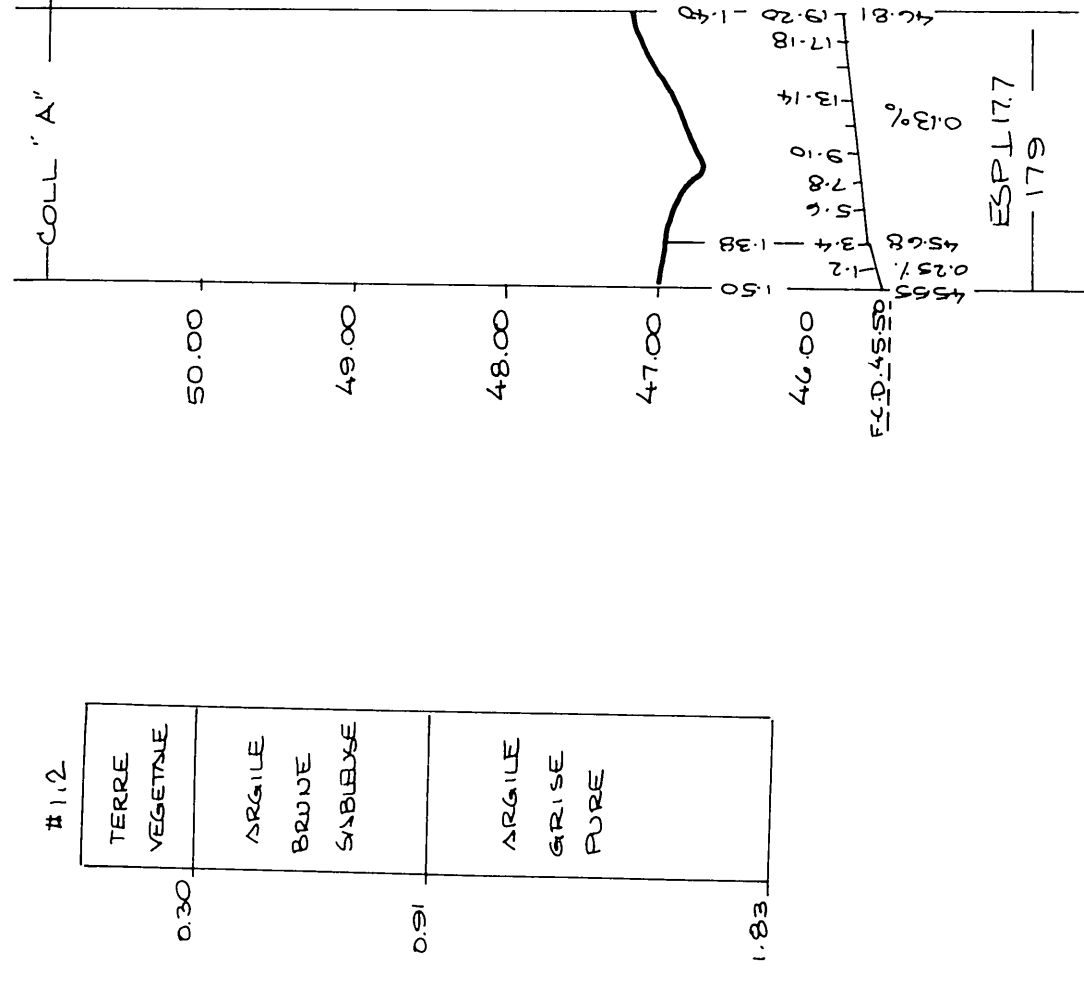

DESIGNATION	POTERIE						POLYETHYLENE			
	300 mm	250 mm	200 mm	150 mm	100 mm		300 mm	250 mm	200 mm	150 mm
COLLECTEUR "A"										
"B"										
"C"										
LATERAL "A"										
"B"										
"C"										
TOTAUX										
GRAND TOTAL										


E = 13.7 m

q = 0.128 m³/s

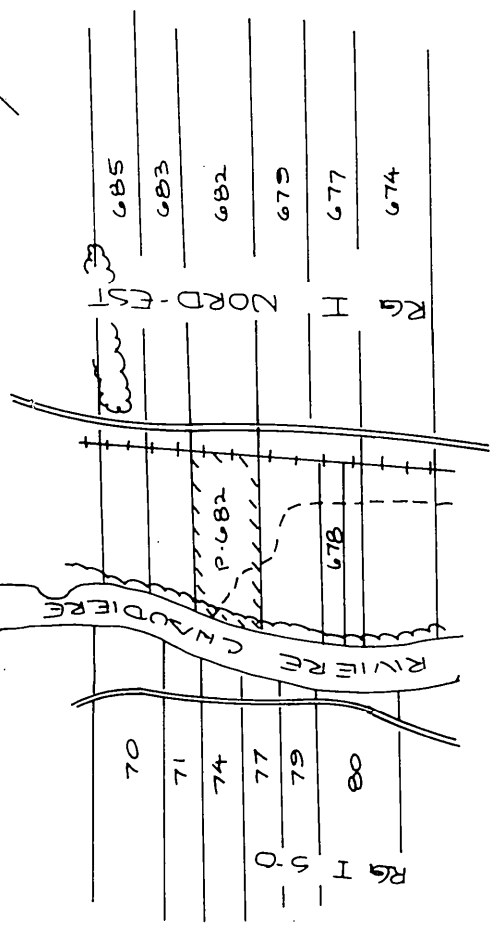

SUPERFICIE TOTALE ETUDIEE: 3.7 HECTARES
SUPERFICIE TOTALE DRAINEE: 3.7 HECTARES
PLAN DE LOCALISATION
ÉCHELLE 1:20000
UNITÉ DE LONGUEUR = LE MÈTRE
REF. 21-L7-200-0101

LEGENDE

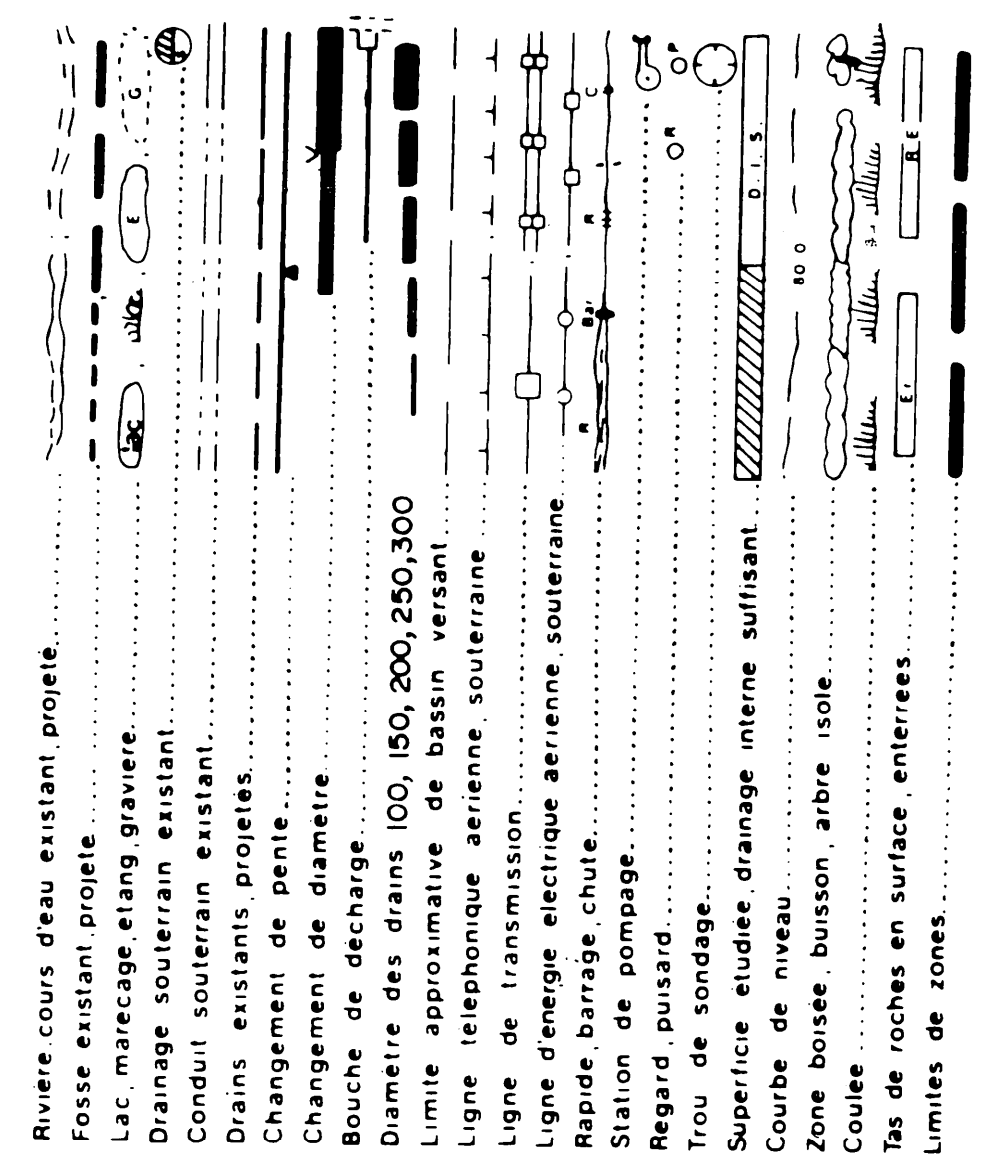

ÉCHELLE DU PLAN
1:2000
VERT
1:50
HORIZ
1:5000
0 50.0 100.0

Technidrain inc.
157 des Érables
DUMONTVILLE, P.Q. J6G 1Y2 818-472-0934

PROJET PRÉPARÉ POUR LE COMPTE DE
DUMONT MANDATÉ PAR
VALÉRIEN GIGUÈRE
ADD. POST.: 323 RTE KENNEDY, ST-JOSEPH DE BEAUCÉ
C.T.E. BEAUCÉ
TEL.: 418-397-5869

ÉCHELLE DES PROFILS
1:50
VERT
1:5000
0 50.0 100.0

Technidrain inc.
157 des Érables
DUMONTVILLE, P.Q. J6G 1Y2 818-472-0934

PROJET PRÉPARÉ POUR LE COMPTE DE
DUMONT MANDATÉ PAR
VALÉRIEN GIGUÈRE
ADD. POST.: 323 RTE KENNEDY, ST-JOSEPH DE BEAUCÉ
C.T.E. BEAUCÉ
TEL.: 418-397-5869

25854
LE 28 JUIN 1983


25854
LE 28 JUIN 1983

DRAINAGE SOUTERRAIN
FERME VALÉRIEN GIGUÈRE (03-2352-033-8)
LOT (S) P. 682
RANG R.S. I. NORD-EST
MUNICIPALITÉ PAR. DE ST-JOSEPH-DE-BEAUCÉ
COMITÉ MUNICIPAL BEAUCÉ
CIRCONSCRIPTION ÉLECTORALE BEAUCÉ-NORD

PLAN N° S-2352-033

MINISTÈRE DE L'AGRICULTURE DU QUÉBEC
SERVICE DE L'HYDRAULIQUE AGRICOLE
DÉPOSÉ LE: 3 AOÛT 1983

1003
Total 32.55 mètres

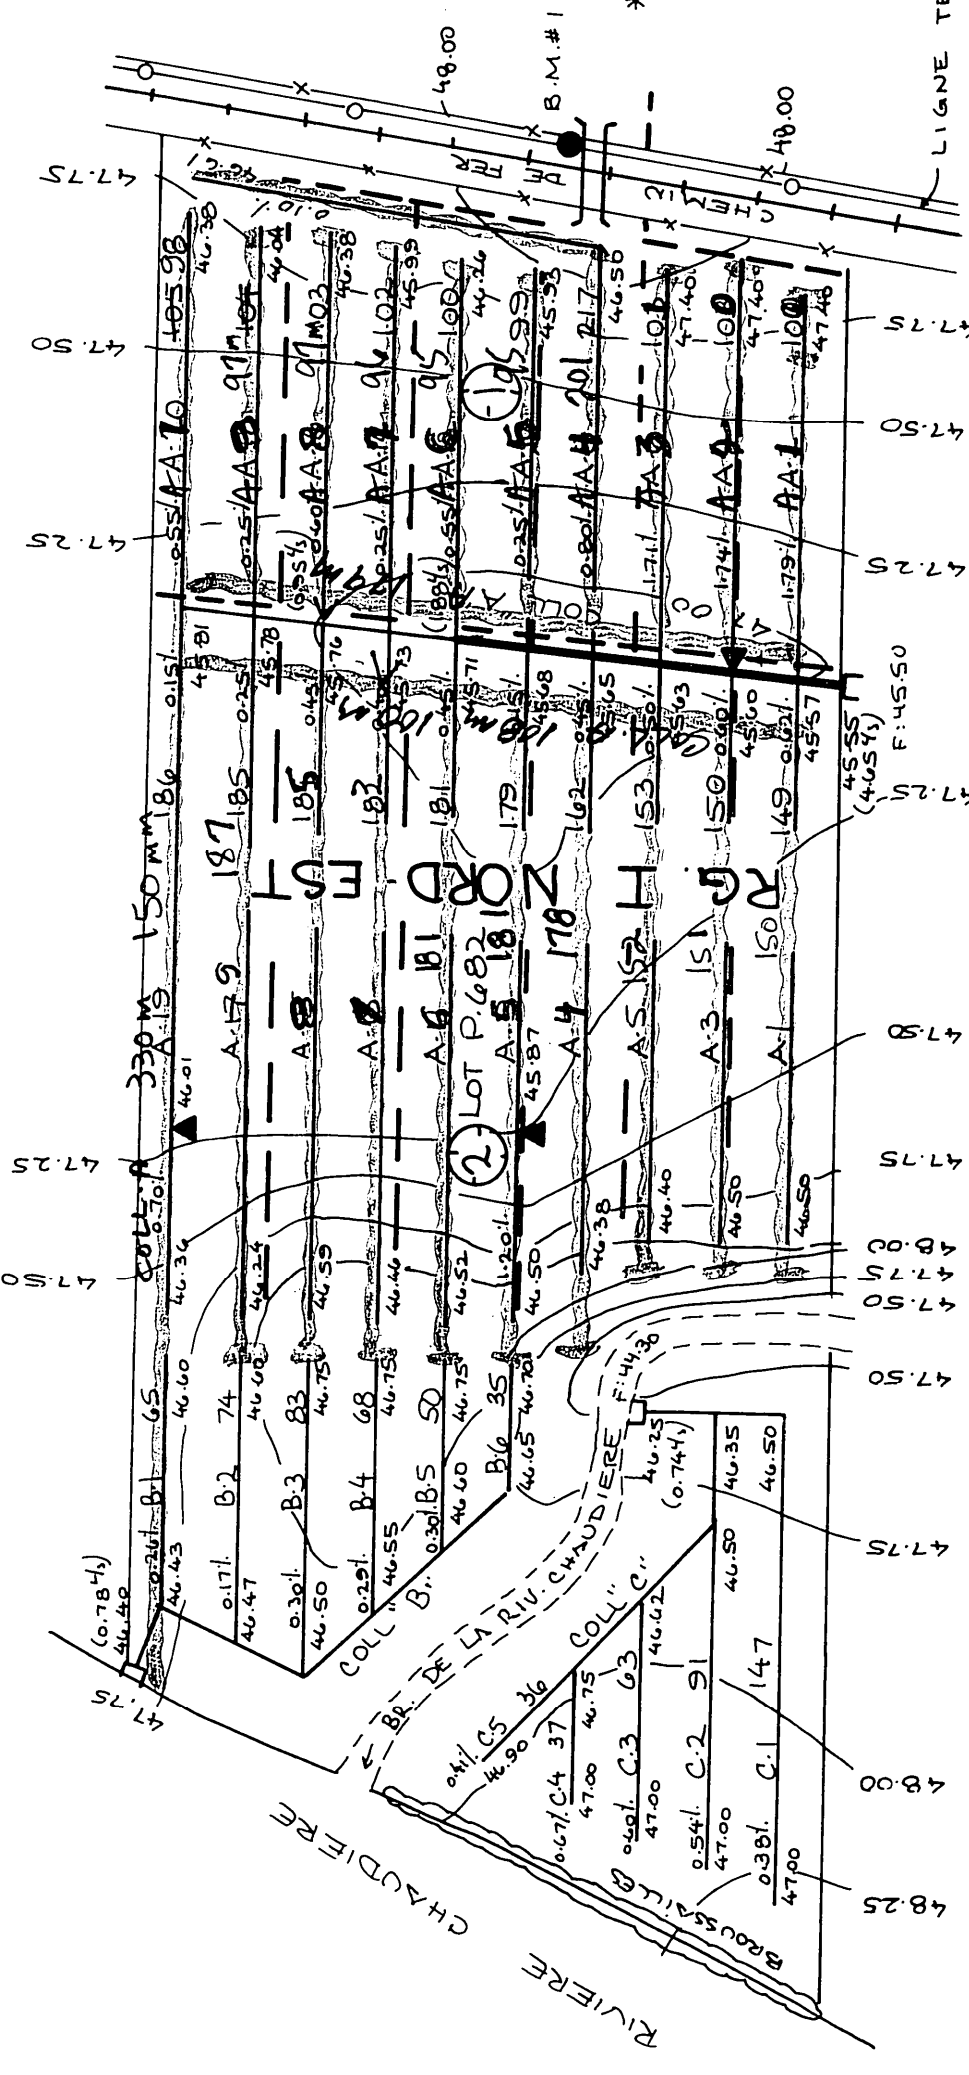

TYPE DE DRAIN RECOMMANDÉ
nous recommandons L'UTILISATION
D'UN DRAIN ORDINAIRE NON-ENROBÉ

les collecteurs devant avoir une distance minimale de 30 mètres des terrains boisés et des arbres isolés

B.M. # 1 ELEV.: 50.41
CLOU DE 0.13m DS POTEAU DE LIGNE ÉLECTRIQUE