


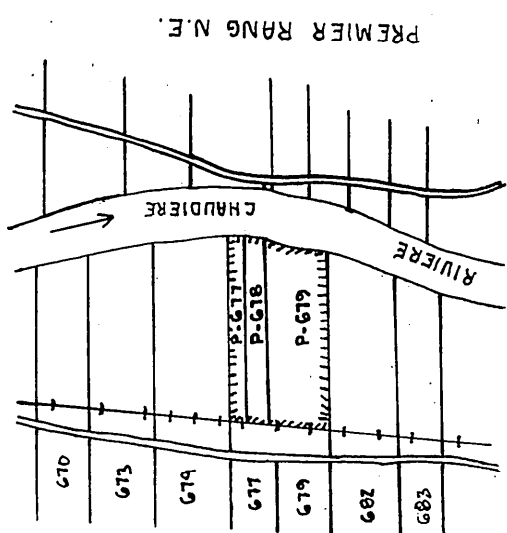

PLAN DE LOCALISATION

LEGENDE

Ruée, ruis, d'eau existant, projeté	Zone existant, projeté
Les mares, de l'eau, glacières	
Drainage, souterrain, existant	
Conduit, souterrain, existant	
Drains, existants, projetés	
Changement, de pente	
Changement, de diamètre	
Bouche, de décharge	
Diamètre, des drains, 4 à 8 10	
Limite, approximative, de bassin	
Ligne, téléphonique, aérienne, souterraine	
Ligne, de transmission	
Ligne, d'énergie, électrique, aérienne	
Rapide, berrage, (bute)	
Station, de pompage	
Regard, puits	
Trou, de sondage	
Superficie, étendue, drainage, interne	
Courbe, de niveau	
Zone, buquée, bassin, arbre, isolé	
Coulée	
Liées, de roches, en surface, entières	
Limites, de zones	

2
4
5
6
7
8
9

[illegible]

GUY ÀREL
ingénieur
drumondville

SERVICES TECHNIQUES R.R. INC.
RR 1 DRUMMONDVILLE TEL. 1-819-398-7802
DOCUMENT MANDATÉ PAR

RENO GIGUERE
1400 POST: ROUTE KENNEDY ST-JOSEPH
CTE: BEAUCE
TEL: 1-418-397-5612

31 NOV. 1982

DRAINAGE SOUTERRAIN

TERME: RENO GIGUERE
LOTS: P-677, P-678, P-679
RANG: PREMIER RANG N.E.
MUNICIPALITE: ST-JOSEPH
COMTE MUNICIPAL : BEAUCHEMIN
DISTRICT ELECTORAL : BEAUCHEMIN

PLAN No: S-2352 115

SEVILLE DE I

MINISTRE DE L'AGRICULTURE DU QUÉBEC

SERVICE DE L'HYDRAULIQUE AGRICOLE


DEPOSE LE 9 NOVEMBRE 1982

416074


0463 0.600 0.100

		DRAINS REQUIS						
		POTERIE			POLYETHYLENE			
DESIGNATION	250mm	200mm	150mm	100mm	250mmTC	200mmTC	150 mm	100mm
COLL.								
A				194				194
B				55				55
C				69				69
D				80				80
			127	118			245	
LATERAUX								
A				1062				1062
B				808				808
C				2823				2823
D				1040				1040
TOTAUX		127	118	6131			245	6131
GRAND TOTAL		6 376 m						

PROFILS TEXTURAUX

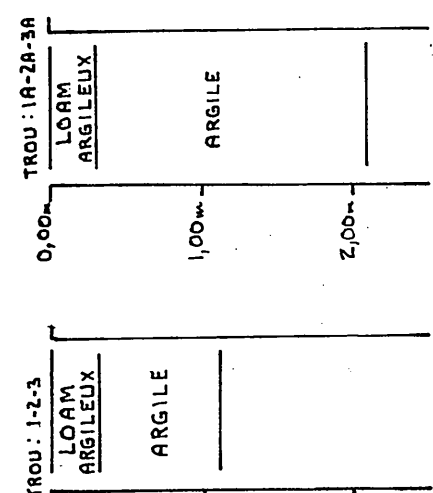


R.N. # 1 ELEV: 30,00.-
CLOU 15CM DS PIQUET DE CLÔTURE

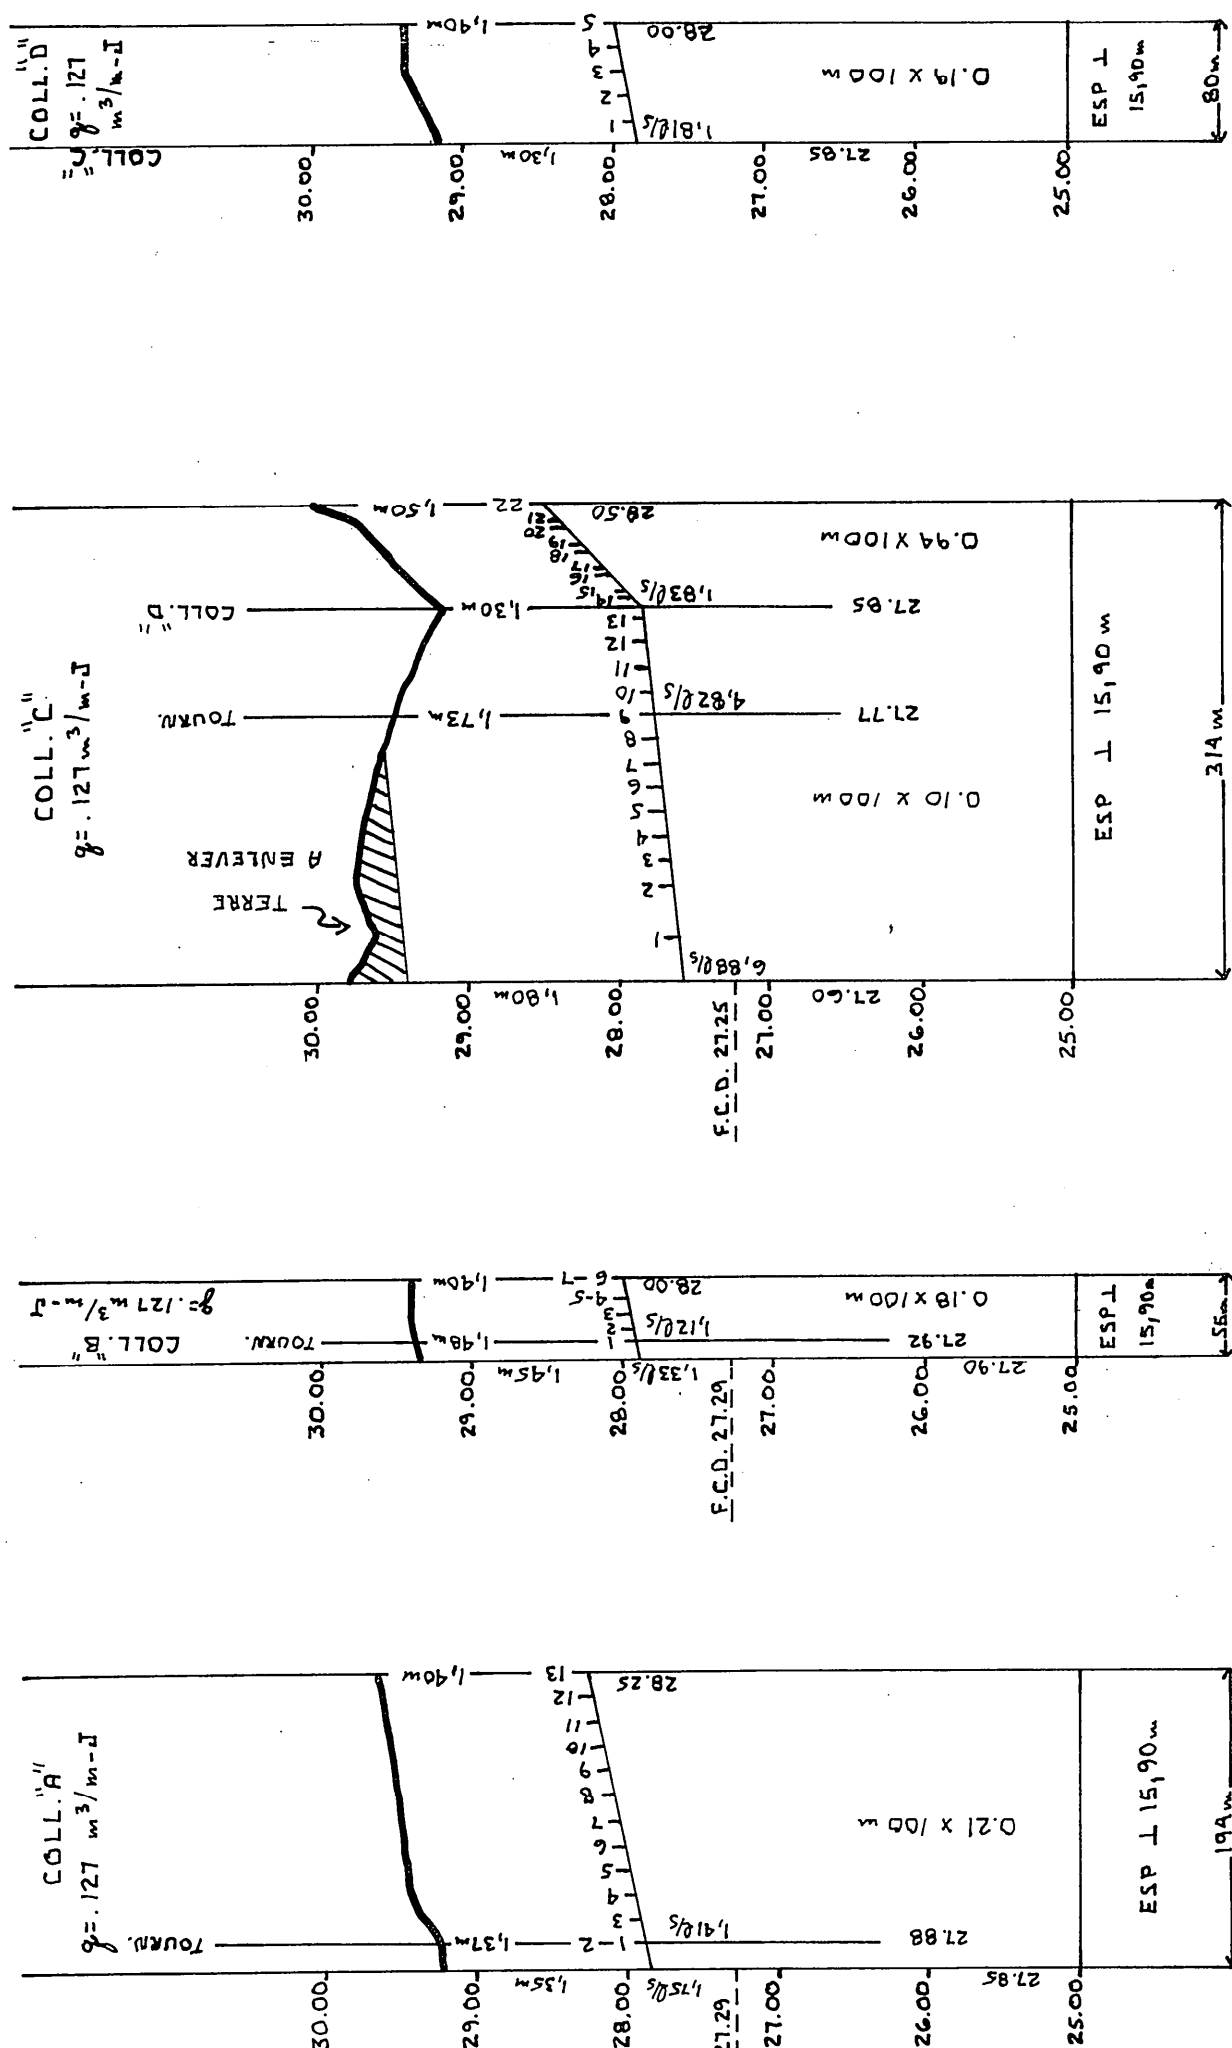

1982

wt. B	90 m
B-A	45 m
wt. A	108 m

Total 3755 m.

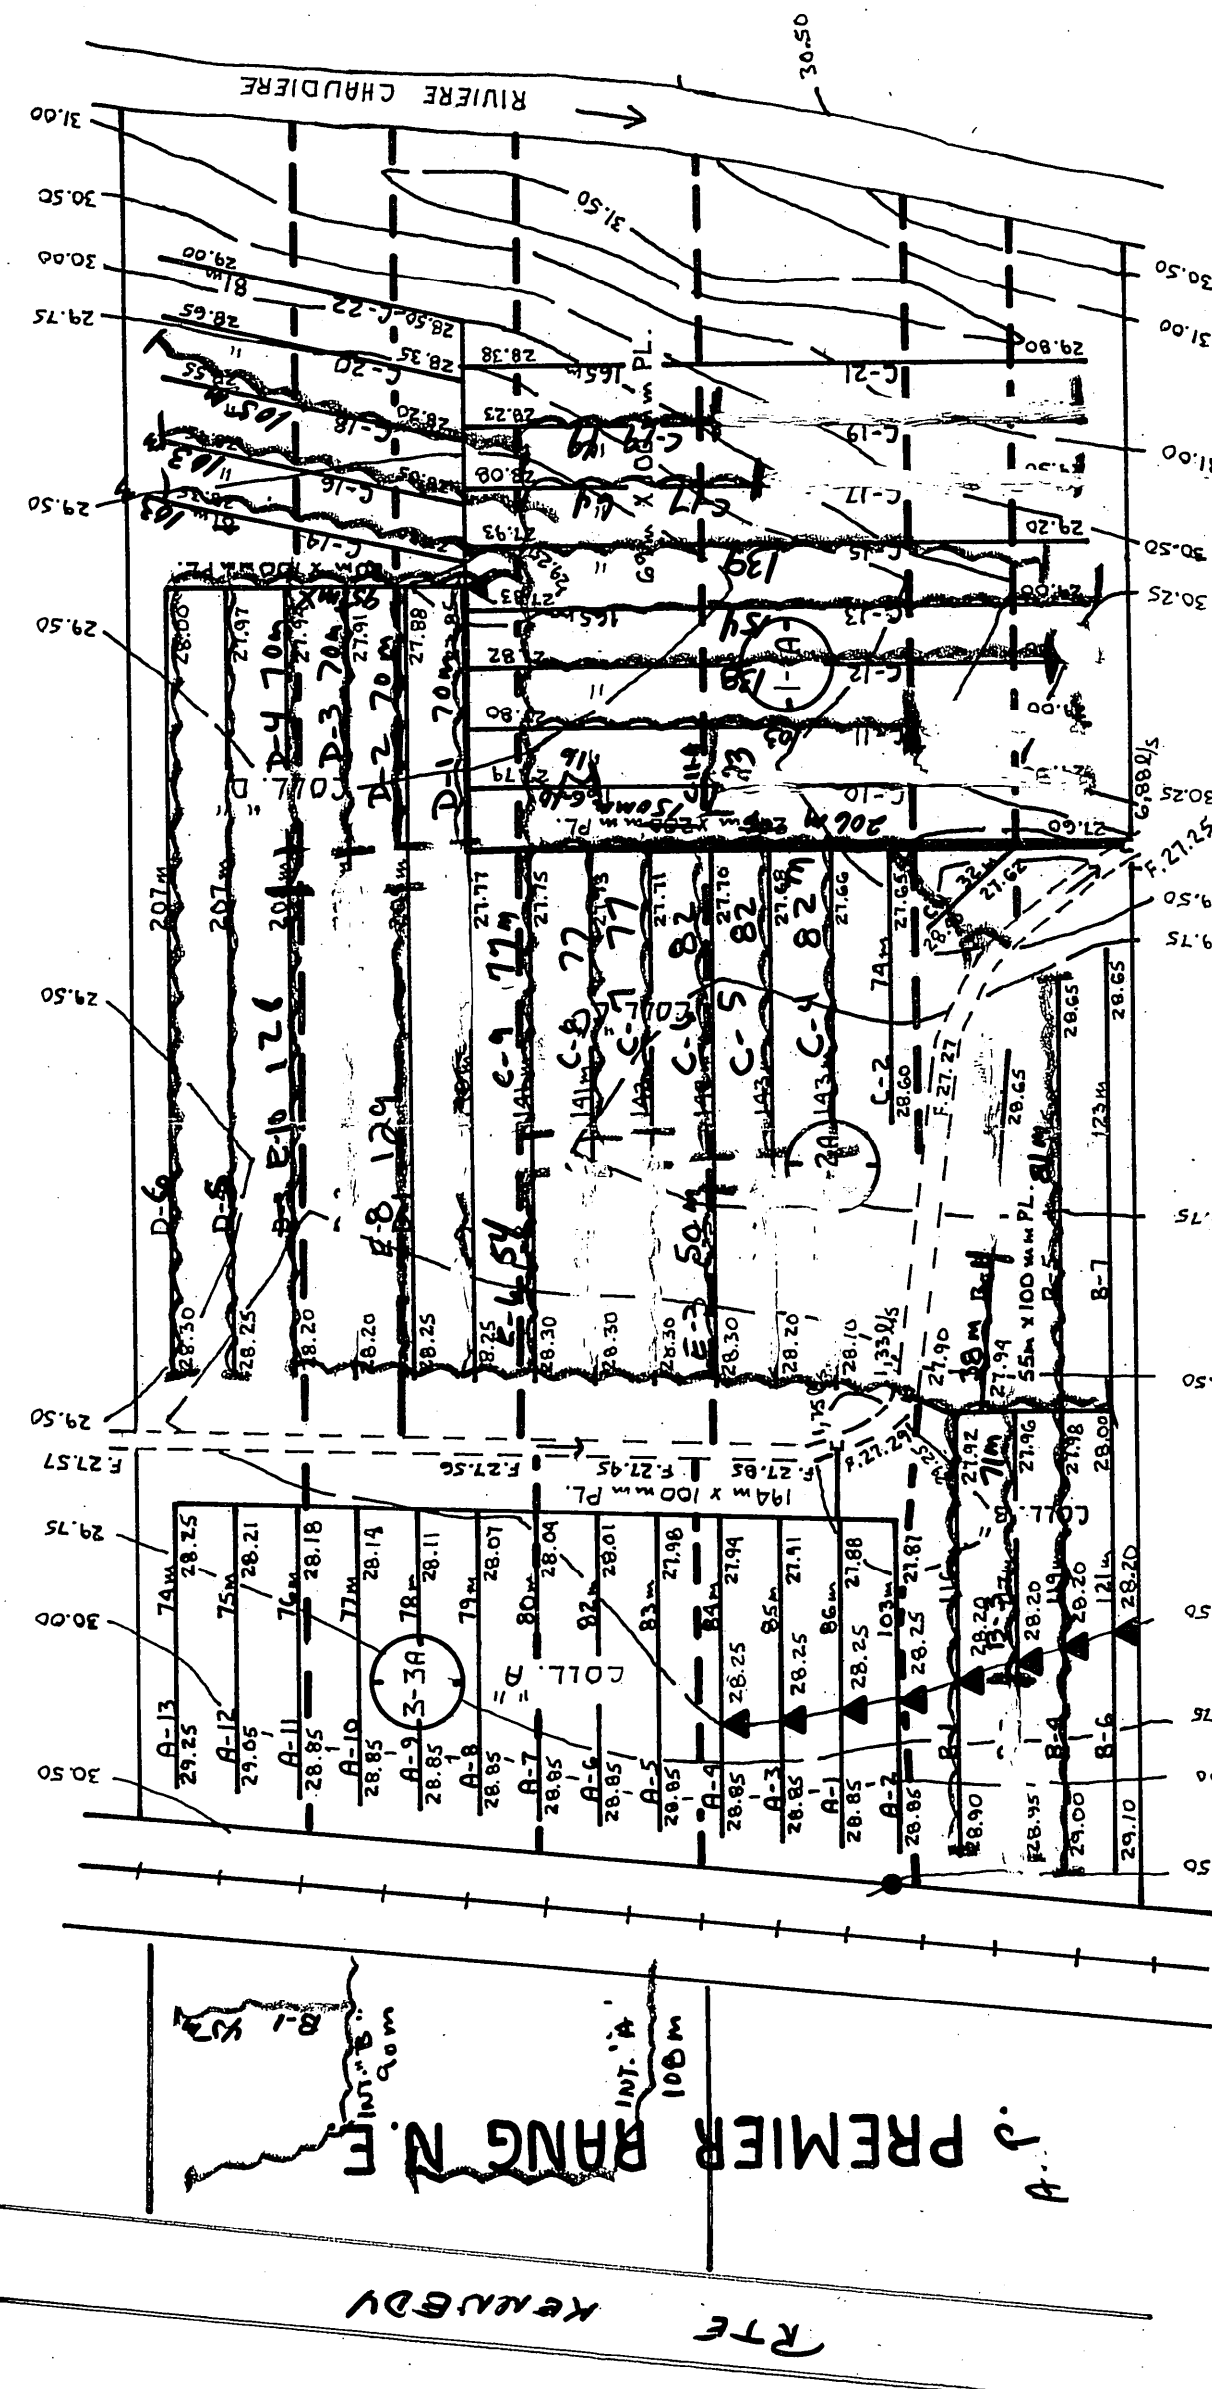

3

12

11

Q

1

1