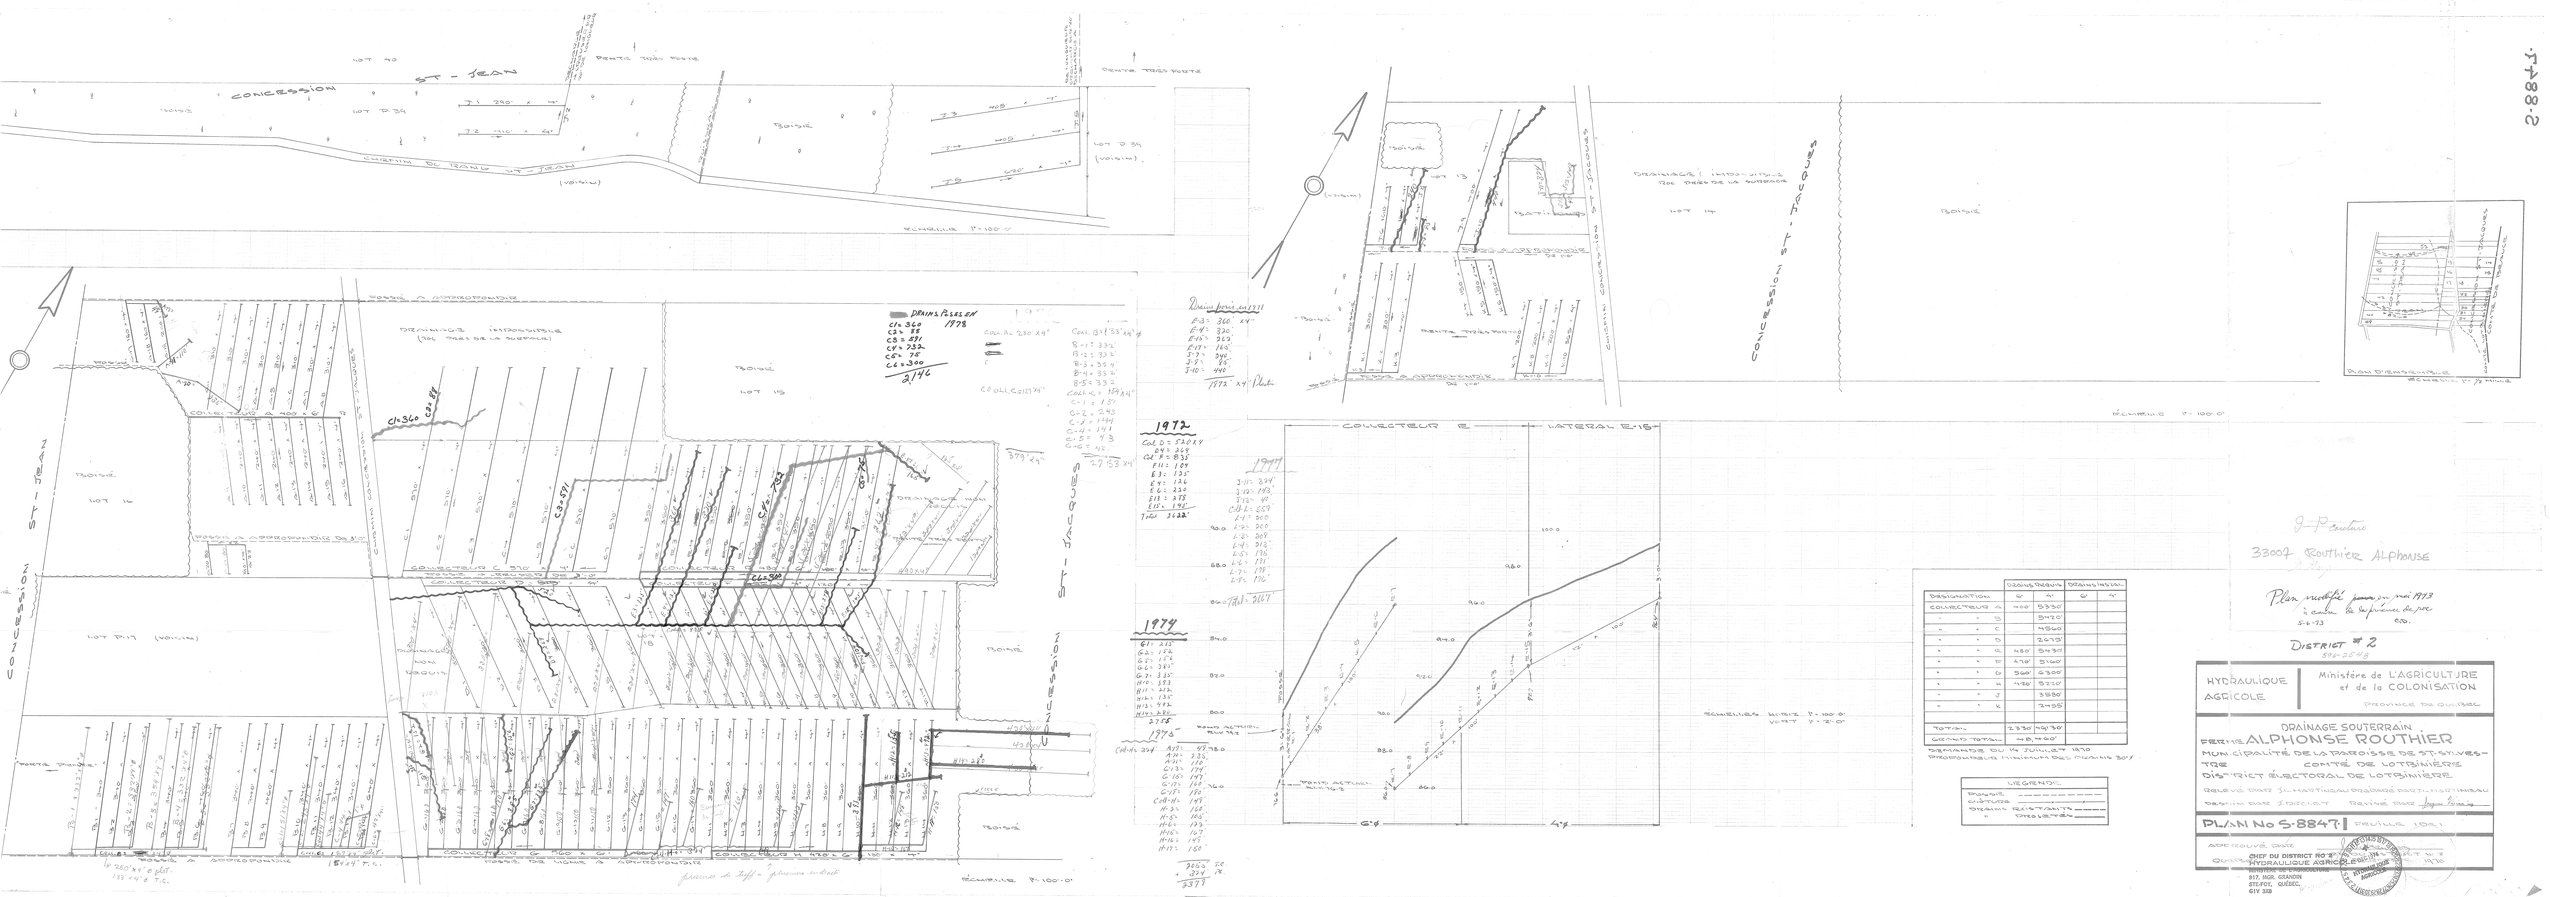

DESIGNATION	DRAINS PRÉVUS G	DRAINS PRÉVUS N'	G	N'
COLLECTEUR A	400	5330		
" " B		3470		
" " C		4560		
" " D		2670		
" " E	480	5490		
" " F	470	5160		
" " G	560	6300		
" " H	480	5250		
" " J		3880		
" " K		2490		
TOTAUX	2330	49430		
GRAND TOTAL	49,430'			

REMARQUE DU 14 JUILLET 1970
PROFONDEUR MINIMUM DES DRAINS 30"

LÉGENDE
DRAINS
COUPURE
DRAINS EXISTANTS
" DÉCOLMATÉS