Drains posés en 69 : 3482 pieds

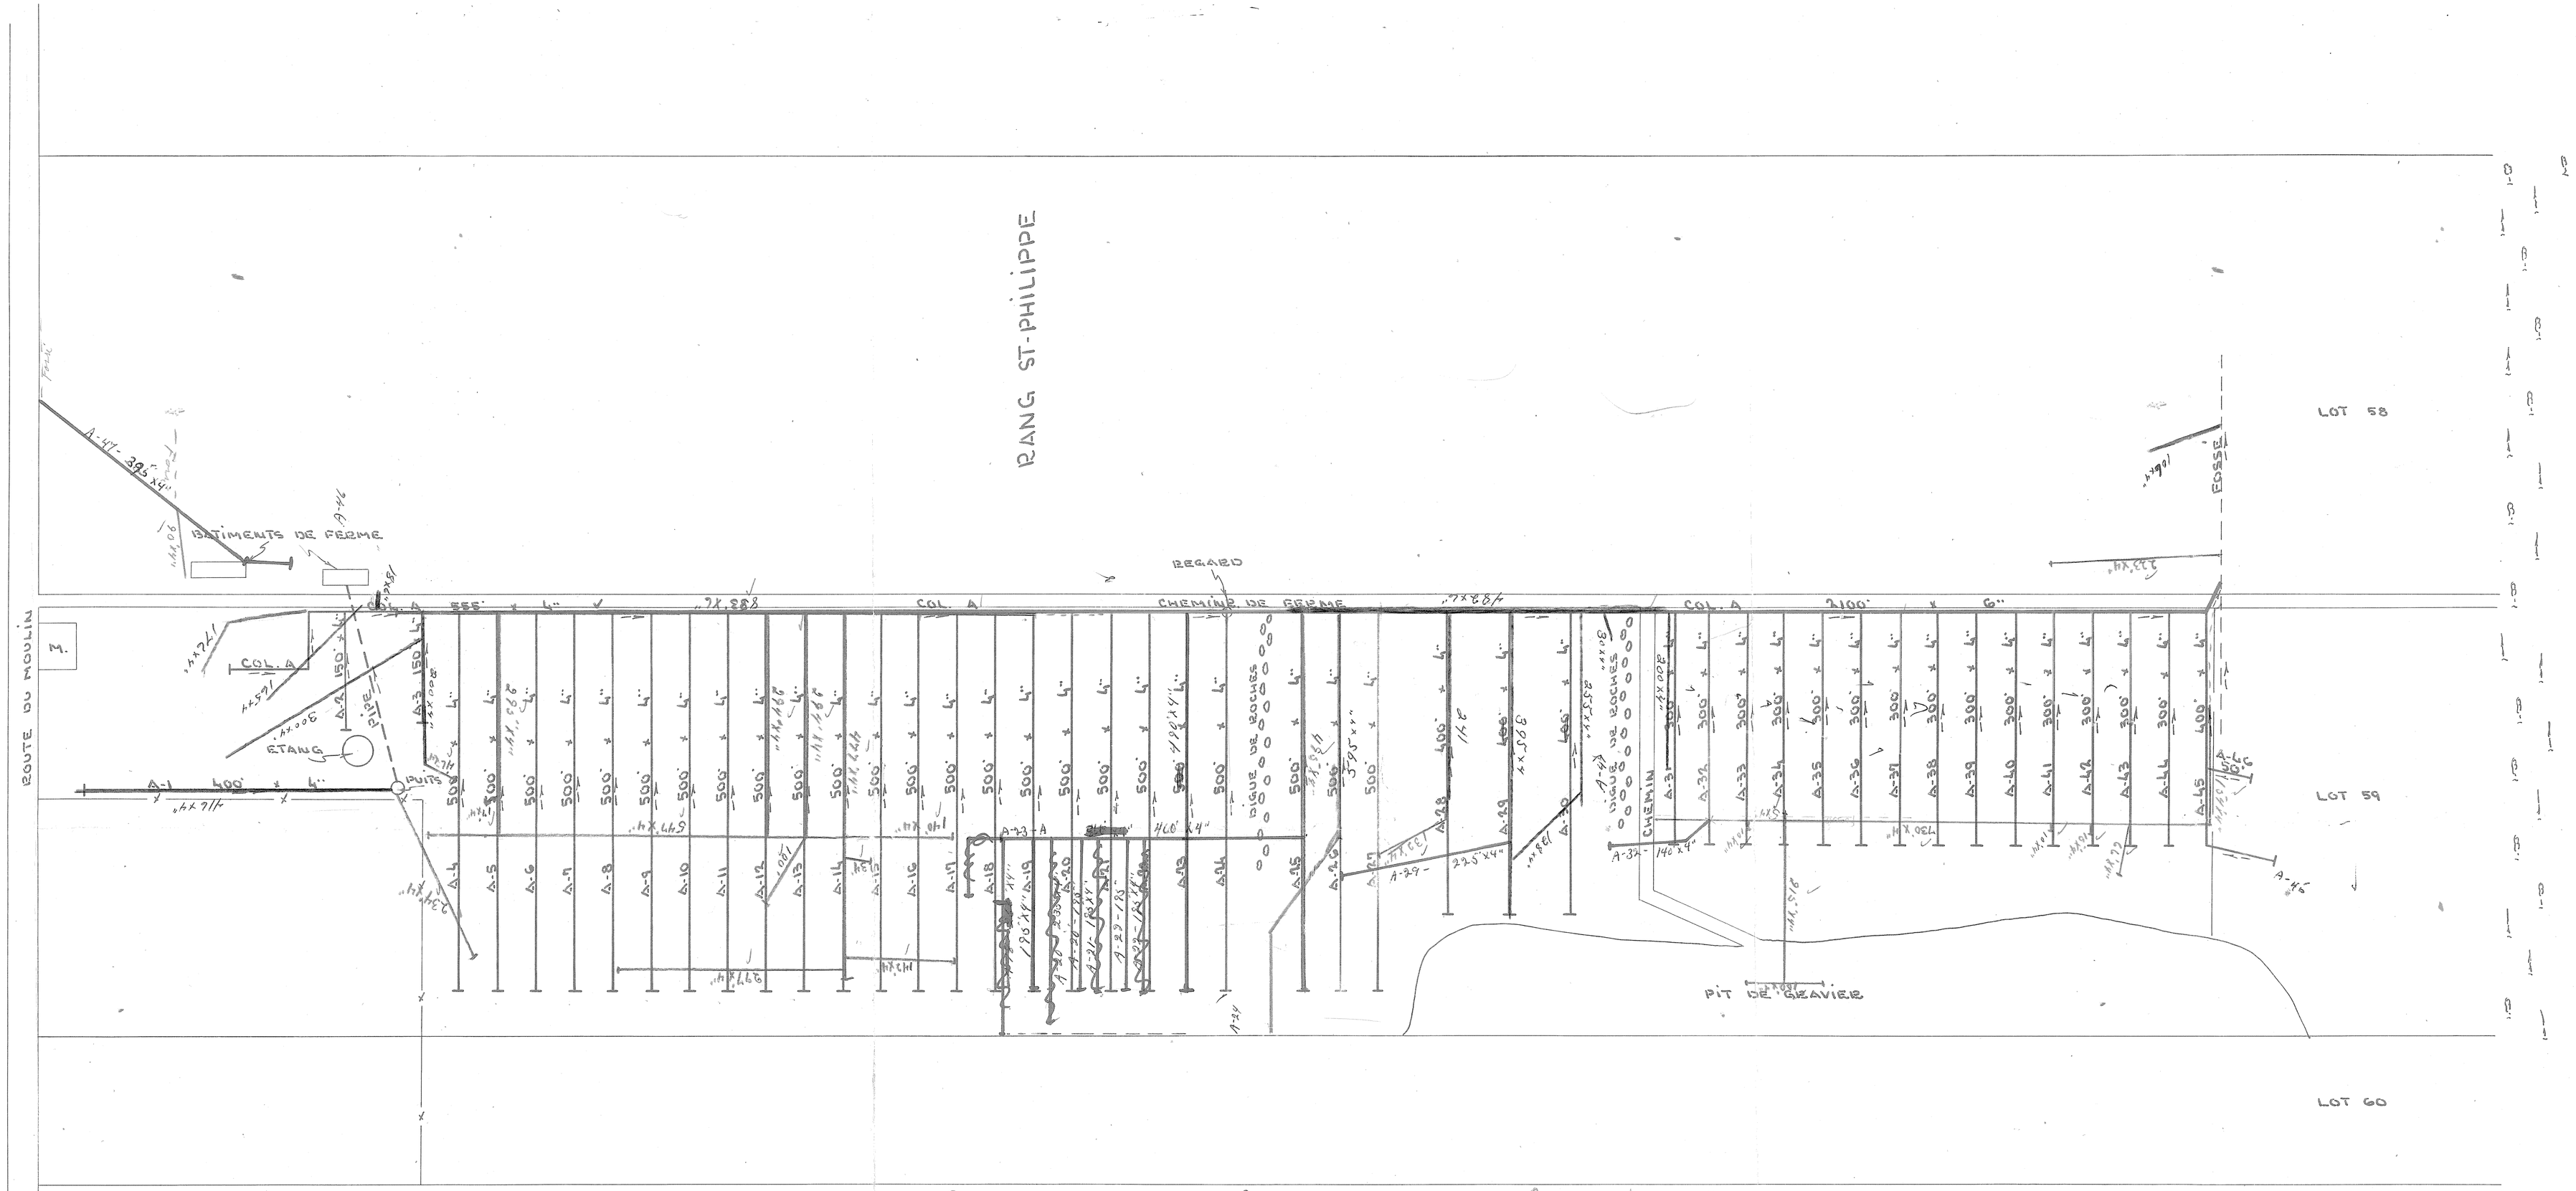

Drains posés en 1970

A-32 –	140' x 4"
A-28 –	225'
A-23 –	490'
A-23-A –	460'
A-22 –	175'
A-20 –	125'
A-19 –	175'
A-47 –	375'
Total :	2283' x 4"

Drains posés en 1967

6"	4"
400'	232'
513'	100'
	182'
	175'
	155'
	200'
	165'
	155'
	141'
	152'
	155'
	116'
	198'
	197'
	306'
	2569' x 4"
	913' x 6"
Total =	3482'

Drains posés en 1968

833' x 6"	223' x 4"
	215'
	100'
	475'
	477'
	140'
	34'
	142'
	277'
	100'
	274'
	274'
	547'
	275'
	17'
	46'
	2374'
	3750' de 4"
	833' de 6"
Total =	4583'

Drains posés en 1968 2ème Partie

730' x 4"
154'
66'
165'
105'
50'
100'
132'
90'
Total 1592' de 4"
4583'
Grand Total 6175'

— DRAINS POSES EN 1967

106' x 4"
200' x 4"
300' x 4"
258' x 4"
138' x 4"
395' x 4"
341' x 4"
594' x 4"
300' x 4"
300' x 4"
416' x 4"
165' x 4"
176' x 4"
18' x 6"
482' x 6"
3707'

ECHELLE : 1" = 100'-0"

DÉSIGNATION	DRAINS REQUIS 6"	DRAINS REQUIS 4"	DRAINS INSTAL. 6"	DRAINS INSTAL. 4"
COLLECTEUR A	2,100'	18,775'		
TOTAL	2,100'	18,775'		
GRAND TOTAL	20,875'			

PROFONDEUR MINIMUM DES DRAINS : 30"
DEMANDE DU 6 FEVRIER 1967

LÉGENDE
CHEMIN - ROUTE
C.D. POSÉE
CLÔTURE
DIGUE DE ROCHES
DRAINS PROJETÉS
" EXISTANTS

Division de L'HYDRAULIQUE AGRICOLE

Ministère de L'AGRICULTURE et de la COLONISATION
PROVINCE DE QUÉBEC

DRAINAGE SOUTERRAIN
FERME ~~GÉRARD~~ DONALD THERRIEN
MUNICIPALITÉ DE LA PAROISSE DE ST-SYLVESTRE
COMTÉ DE LOTBINIÈRE
DISTRICT ÉLECTORAL DE LOTBINIÈRE

RELEVÉ PAR J. DUFOUR — PRÉPARÉ PAR J. DUFOUR
DESSIN PAR P. MERCIER — REVISÉ PAR [illegible]

PLAN Nº S-6216 — FEUILLE 1 DE 1

APPROUVÉ PAR [illegible] CHEF DU DISTRICT NPL
QUÉBEC LE 27 SEPTEMBRE 1967

33007 THERRIEN DONALD (1)