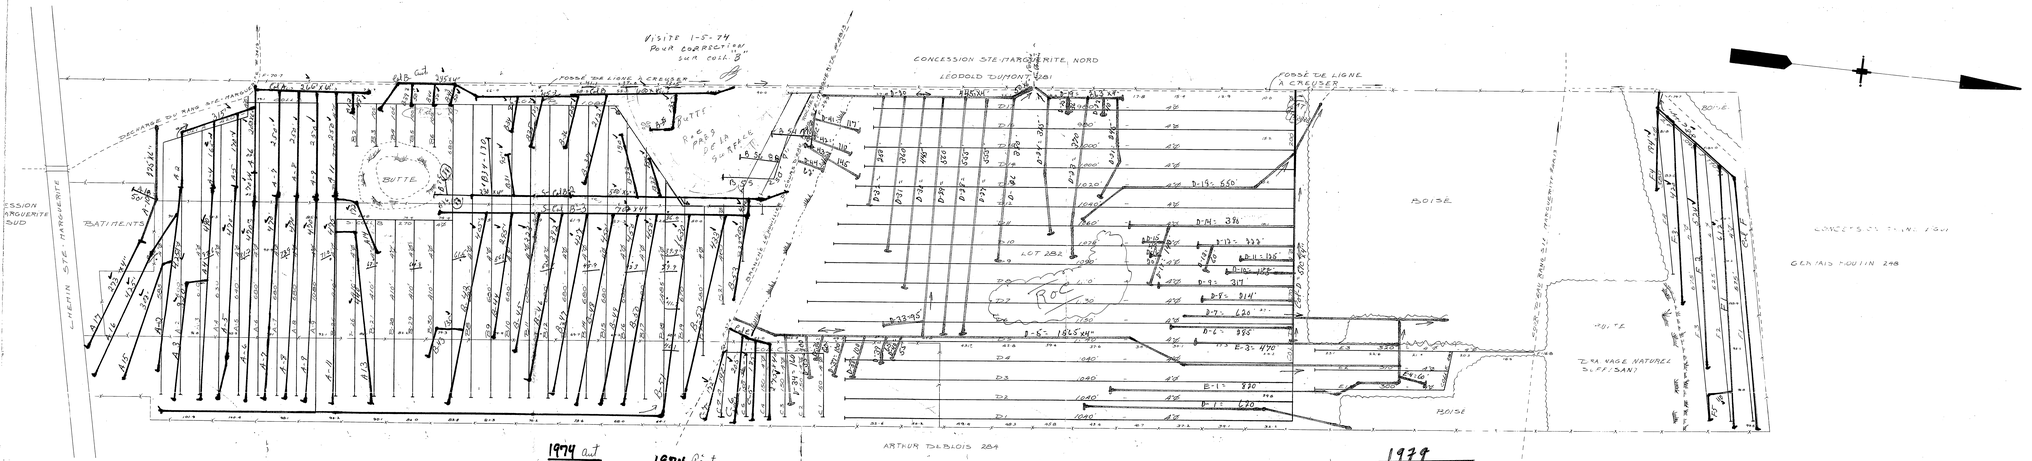

NOUS RECOMMANDONS L'EMPLOIE D'UN TUYAU ÉTANCHE DANS LE COLLECTEUR "B"

DRAINS REQUIS							
	POTERIE				POLYÉTHYLÈNE		
DÉSIGNATION	DIAMÈTRE EN POUCES 8	6	4		DIAMÈTRE EN POUCES 8	6	4
COLLECTEUR "A"			660'				660'
			1,595'				1,595'
			990'				990'
		200'	18,400'				18,400'
			1,210'				1,210'
			2,615'				2,615'
		200'	25,455'				25,455'
GRAND TOTAL			45,855'				45,855'

1 POUCE = 25 MM DES DRAINS

1975

B 54	77'
B 55	230'
B 56	88'
COLL D	82'
C7	12'
C7A	182'
A18	50'
	731' 4"

1974 août

COLL F	896' x4"
F-1	612
F-5	110
F-2	524
F-3	420
F-4	194
COLL B	245
B-33	50
B-10	50
B-11	50
COLL C	275
C-5	175
C-6	205
C-7	172
S-COLL 3	44 x 6"
S-COLL 3	702 x4"
B-12	465
B-13	135
B-14	295
B-15	323
B-16	372
B-17	427
B-18	450
B-19	450
B-20	437
B-21	1630
B-22	433
B-23	280
A-11	475
A-13	490
A-14	172
A-7	470
A-8	470
A-9	470
A-10	470
A-6	470
A-5	470
A-4	470
A-3	320
A-2	425
A-15	350
A-16	425
A-17	275
	15,980

1974 Oct.

COLL.	266 x 6"
A-12	43 x 4"
A-11	250
A-9	250
A-8	250
A-7	250
A-6	250 x 6"
	70 x 4"
A-2	315
A-4	165
A-5	170
COLL B	650
B-34	95
B-35	125
B-36	125
B-37	270
B-38	135
	570 x 6"
S-COLL 2	234 x 4"
S-COLL 2	95
B-31	150
B-32	95
B-33	
	4596

Drains posés en 1973

6"	
A-10 =	295'
D-30 =	58
	375' x6"

4"	
COLL-D =	570'
D-1 =	620'
E-1 =	830
E-4 =	60'
D-5 =	1,565'
E-2 =	470'
D-6 =	885'
D-7 =	620'
D-8 =	814'
D-9 =	317'
D-10 =	158'
D-11 =	125'
D-13 =	223'
D-13 =	60'
D-17 =	140'
D-16 =	90'
D-15 =	45'
D-14 =	390'
D-18 =	550'
D-19 =	313'
D-20 =	445'
D-21 =	245'
D-22 =	40'
D-23 =	370'
D-24 =	315'
D-25 =	36'
D-26 =	350'
D-27 =	555'
D-28 =	555'
D-29 =	550'
D-30 =	445'
D-31 =	320'
D-32 =	350'
D-33 =	95'
D-34 =	160'
D-35 =	100'
D-36 =	60'
D-37 =	100'
D-38 =	100'
D-39 =	65
D-40 =	55
D-41 =	117
D-42 =	110
D-43 =	145
D-44 =	63'
	13,179' x4"
	375' x6"
	13,554'

1979

TOTAL 751

21/6/80

LÉGENDE

CHANGEMENT DE PENTE	%	POINT DE REPÈRE DE NIVEAU	BM
REGARD		BOUCHE DE DÉCHARGE	
LIGNE DE COTEAU	COTEAU	LIGNE DE CONTOUR	42
DRAINS PROJETÉS		DRAINS EXISTANTS	

DISTRICT #2

HYDRAULIQUE AGRICOLE	Ministère de L'AGRICULTURE et de la COLONISATION

DRAINAGE SOUTERRAIN

FERME JEAN-NOËL LEHOUILLIER
MUNICIPALITÉ PAR. DE STE-MARGUERITE
COMTÉ DORCHESTER
DISTRICT ÉLECTORAL DORCHESTER

RELEVÉ PAR BENOIT DEMERS — PRÉPARÉ PAR BENOIT DEMERS
TRACÉ PAR D. BERGERON — REVISÉ PAR

PLAN No S-9899 — FEUILLE 1 DE 1

APPROUVÉ PAR QUÉBEC — CHEF DU DISTRICT No 2 — LE 14 AOÛT 1980

CHEF DU DISTRICT NO 2
HYDRAULIQUE AGRICOLE
MINISTÈRE DE L'AGRICULTURE
517, RUE GRANDMÈ
STE-FOY, QUÉBEC,
G1V 3V8