2-7331

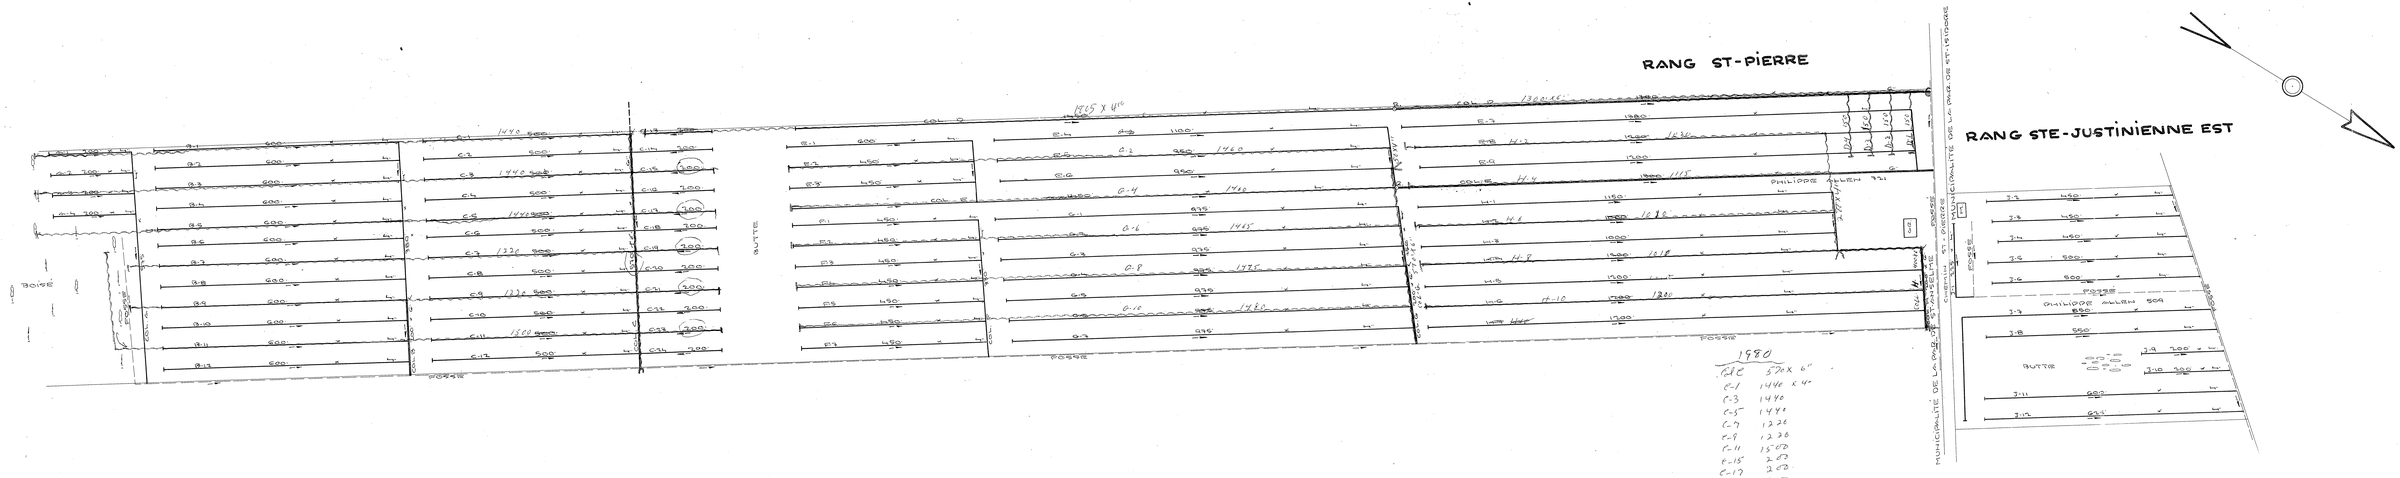

Col C	570 X 6"
C-1	1440 X 4"
C-3	1440
C-5	1440
C-7	1320
C-9	1320
C-11	1500
C-15	200
C-17	200
C-19	200
C-21	200
C-23	200
Col D	1300 X 6"
	1805 X 4"
D-1	150
D-2	150
D-3	150
D-4	150
Col E	430 X 6"
	50 X 4"
E-2	1460
E-4	1465
E-6	1465
E-8	1475
E-10	1470
Col H	400 X 6"
	270 X 4"
H-2	1030
H-4	1015
H-6	1010
H-8	1010
H-10	1080
S-4594-A	5165
	1.32463

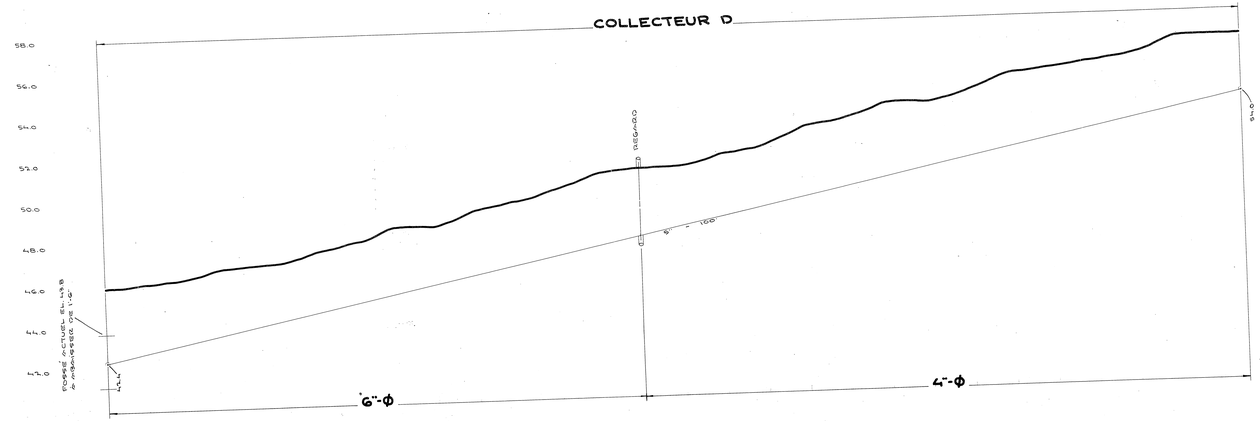

DÉSIGNATION		DRAINS REQUIS 6"	DRAINS REQUIS 4"	DRAINS INSTAL. 6"	DRAINS INSTAL. 4"
COLLECTEUR	A		1375		
COLLECTEUR	B	200	7950		
COLLECTEUR	C	550	8400		
COLLECTEUR	D	1300	1450		
COLLECTEUR	E	1300	9730		
COLLECTEUR	F		3480		
COLLECTEUR	G	200	6975		
COLLECTEUR	H	200	7950		
LATÉRAL	J		9600		
TOTAL		3750	57,540		
GRAND TOTAL		57,310			

PROFONDEUR MINIMUM DES DRAINS 30"
DEMANDÉ LE 30 MAI 1968

LÉGENDE

- CHEMIN-ROUTE
- C.D. - FOSSÉ
- REGARD
- ROCHES
- DRAINS REQUIS
- REPÈRES

ÉCHELLE: 1" = 100'-0"

LOT 121 DE ST-ISIDORE
LOT 121 DE ST-ANSELME

L'HYDRAULIQUE AGRICOLE

Ministère de L'AGRICULTURE *et de la* COLONISATION

PROVINCE DE QUÉBEC

DRAINAGE SOUTERRAIN

FERME **PHILIPPE ALLEN**

MUNICIPALITÉS DES PAROISSES DE ST-ANSELME ET DE ST-ISIDORE — COMTÉ DE DORCHESTER

DISTRICT ÉLECTORAL DE DORCHESTER

RELEVÉ PAR F. LAVIGNE — PRÉPARÉ PAR F. LAVIGNE

DESSIN PAR P. MERCIER Jr. — REVISÉ PAR J. Beauchemin

PLAN Nos S-7331 | FEUILLE 1 DE 1

APPROUVÉ PAR J. Beauchemin
CHEF DU DISTRICT

QUÉBEC LE 15 JANVIER 1969

MINISTÈRE DE L'AGRICULTURE
Service Hydraulique Agricole
105, RUE ST-JEAN, ST-ISIDORE
CTÉ BEAUCE, — G0S 2S0