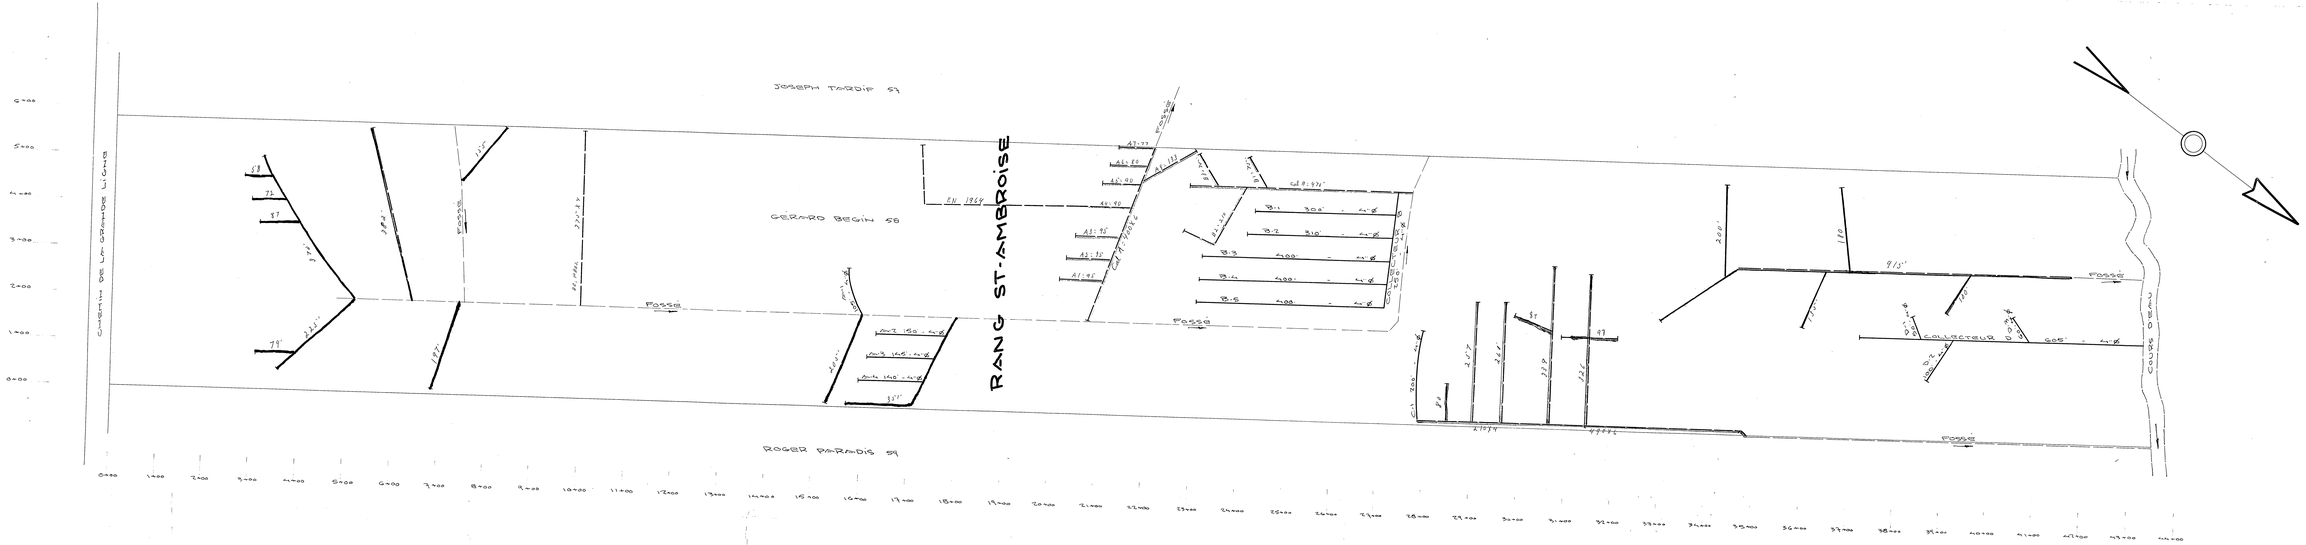


| 1965 |
|---|
| 912' |
| 180 |
| 220 |
| 133' |
| 100 |
| 1530' |

| 1966 |
|---|
| 79 |
| 232' |
| 197 |
| 205' |
| 137 |
| 1027' |

| 1967 |
|---|
| 990'+6 |
| 210'+Y |
| 78 |
| 217 |
| 260 |
| 77 |
| 339 |
| 326 |
| 97 |
| 2196' |

| 1968 |
|---|
| 332 |
| 370 |
| 132' |
| 97 |
| 72 |
| 39 |
| 1129' |

| 1969 |
|---|
| CAL A: 990'+6 |
| A1: 95' |
| A2: 95' |
| A3: 95' |
| A4: 95 |
| A5: 90 |
| A6: 80 |
| A7: 77 |
| A8: 133 |
| CAL B: 970 |
| B1: 75' |
| B2: 270 |
| B3: 75' |
| 1995' |

LEGENDE

| | |
|---|---|
| CHEMIN - ROUTE | |
| C.D. - FOSSE | |
| DRAINS REQUIS | |
| " EXISTANTS | |

ECHELLE 1" = 100'-0"

| DESIGNATION | DRAINS REQUIS 6"-Ø | DRAINS REQUIS 4"-Ø | DRAINS INSTALL. 6"-Ø | DRAINS INSTALL. 4"-Ø |
|---|---|---|---|---|
| LATERAL A | | 540 | | |
| COLLECTEUR B | | 1060' | | |
| LATERAL C | | 260' | | |
| COLLECTEUR D | | 815' | | |
| | | | | |
| | | | | |
| TOTAL | | 3675 | | |
| GRAND TOTAL | 3675' | | 4917 | |

PROFONDEUR MINIMUM DES DRAINS : 30"

HYDRAULIQUE AGRICOLE

Ministère de L'AGRICULTURE et de la COLONISATION

PROVINCE DE QUEBEC

# DRAINAGE SOUTERRAIN

FERME **GERARD BEGIN**

MUNICIPALITE DE LA PAROISSE DE ST-ISIDORE.

COMTE DE DORCHESTER.

DISTRICT ELECTORAL DE DORCHESTER.

RELEVÉ PAR A. LAPOINTE — PREPARÉ PAR A. LAPOINTE

DESSIN PAR P. MERCIER A.I. — REVISÉ PAR Cecil Parent inf.

**PLAN N° S-2391-C** | FEUILLE 1 DE 1

APPROUVE PAR J. Bichan ing. CHEF DU DISTRICT

QUEBEC LE 26 JANVIER 1972

S-2391-C

S-2391-C

26063 BEGIN GERARD