

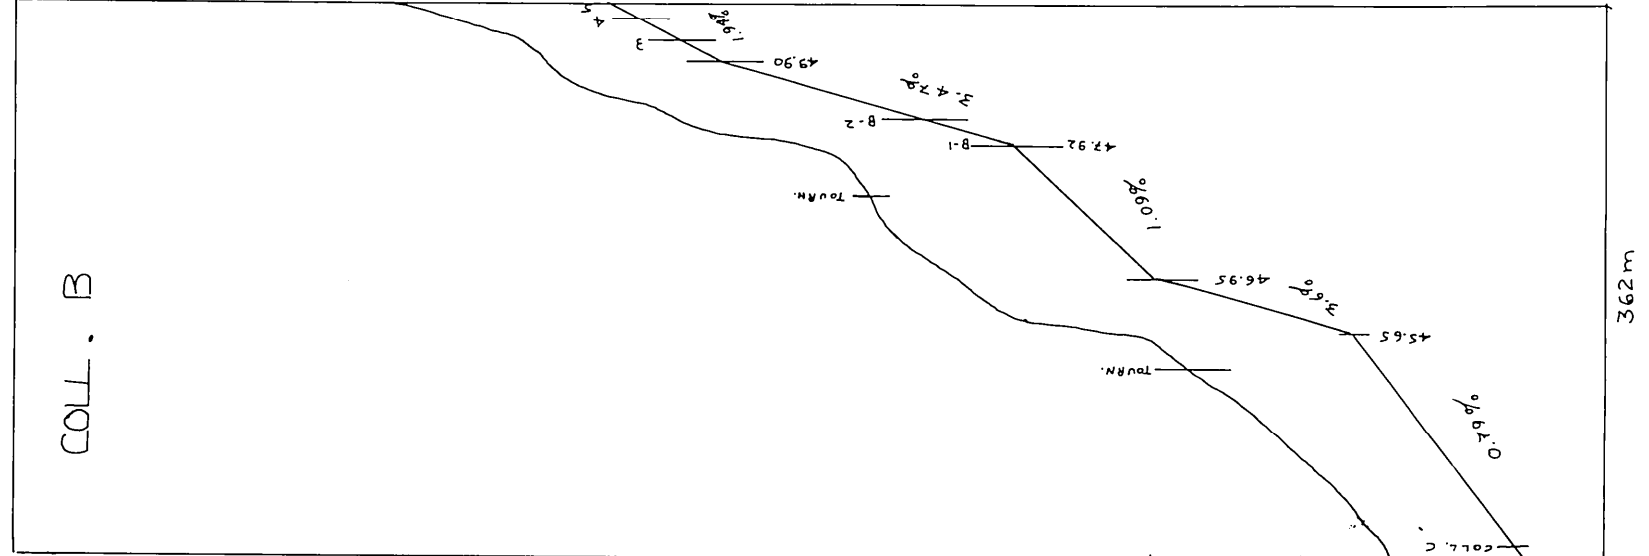
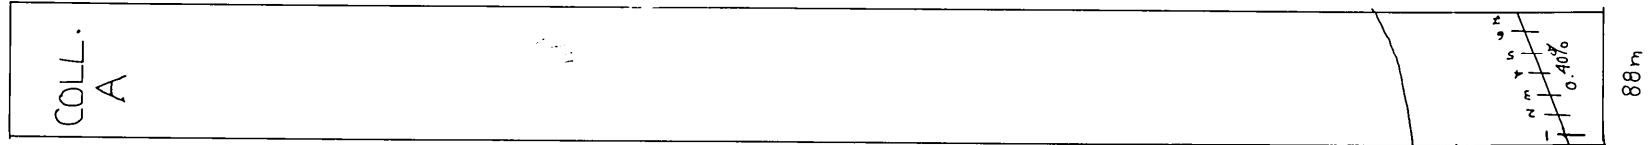
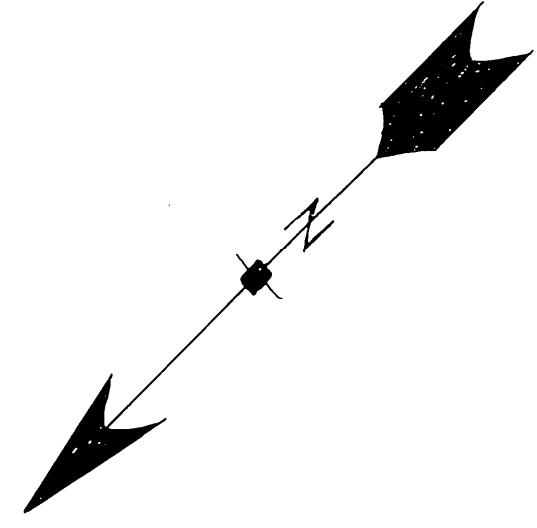


DRAINS REQUIS				
DÉSIGNATION	PLASTIQUE			
	10" 250mm	8" 200mm	6" 150mm	4" 100mm
COLL. A				
LAT			48	40
COLL. B				4892
LAT				362
COLL. C				215
LAT				680mP
COLL.				929
LAT				
COLL.				
LAT				
COLL.				
LAT				
COLL.				
LAT				
COLL.				
LAT				
COLL.				
LAT				
COLL.				
LAT				
COLL. TOTAL			48	552
LAT				6036
GR TOTAL				
MÈTRES LINÉAIRES 6636				

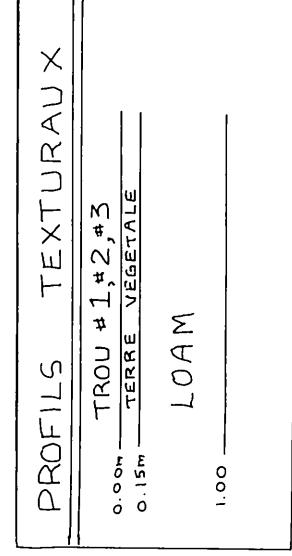


1987
1671m

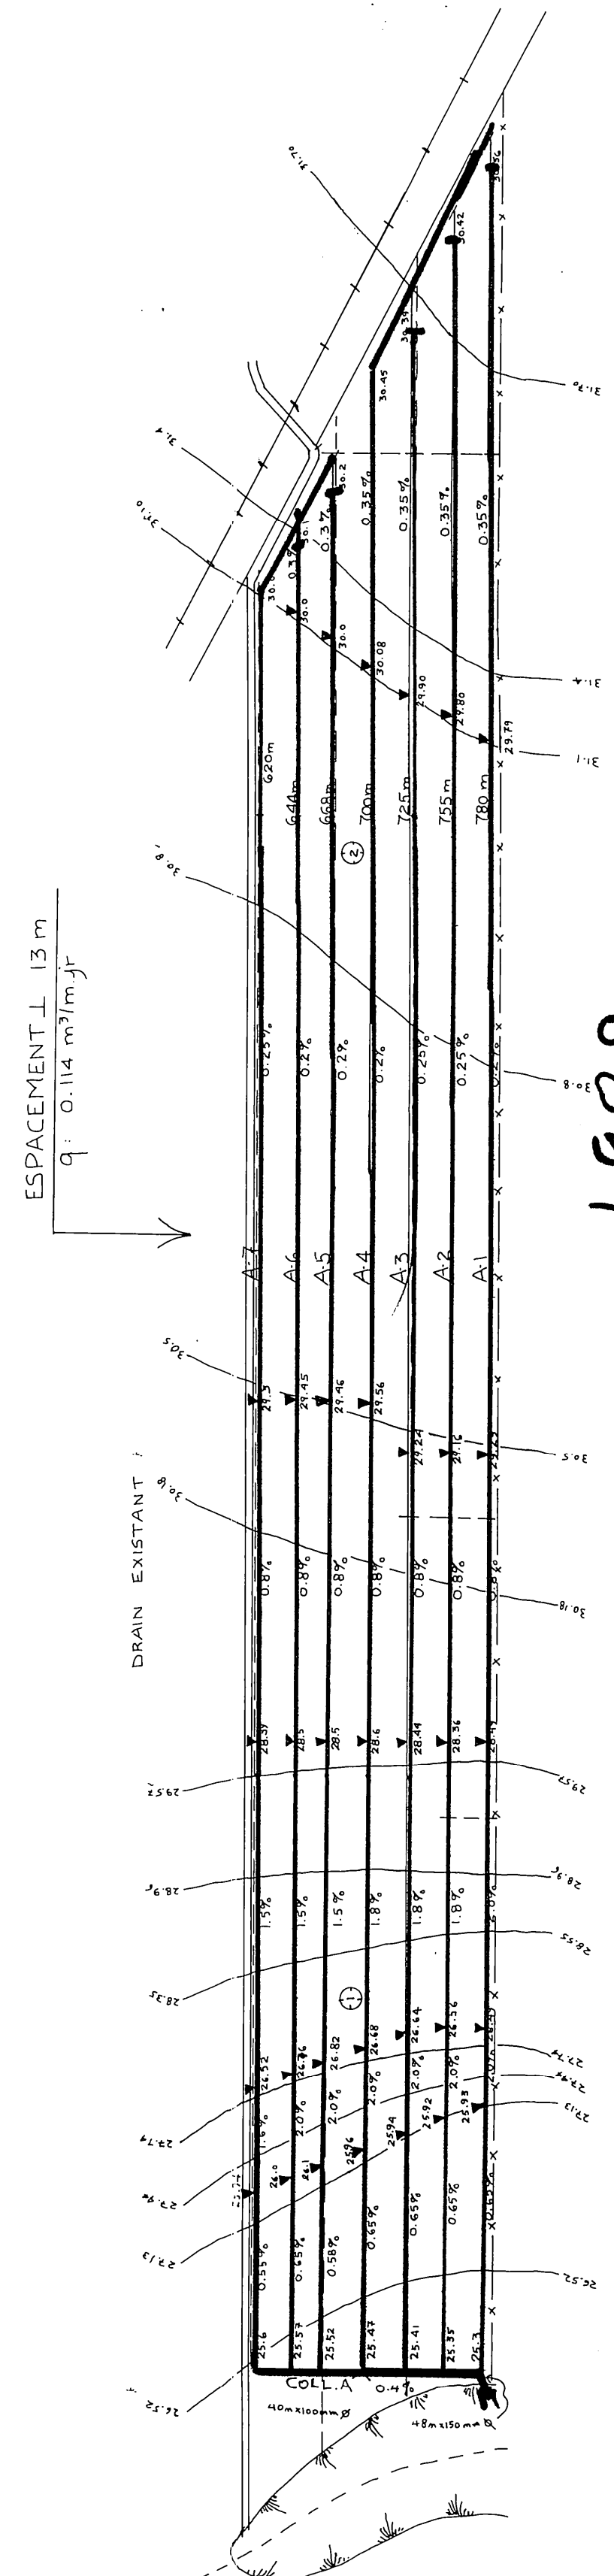

1989
4990


R.N.#1 ELEVATION 48.48m
DESSUS DE SORTIE
DE DRAIN EXISTANT

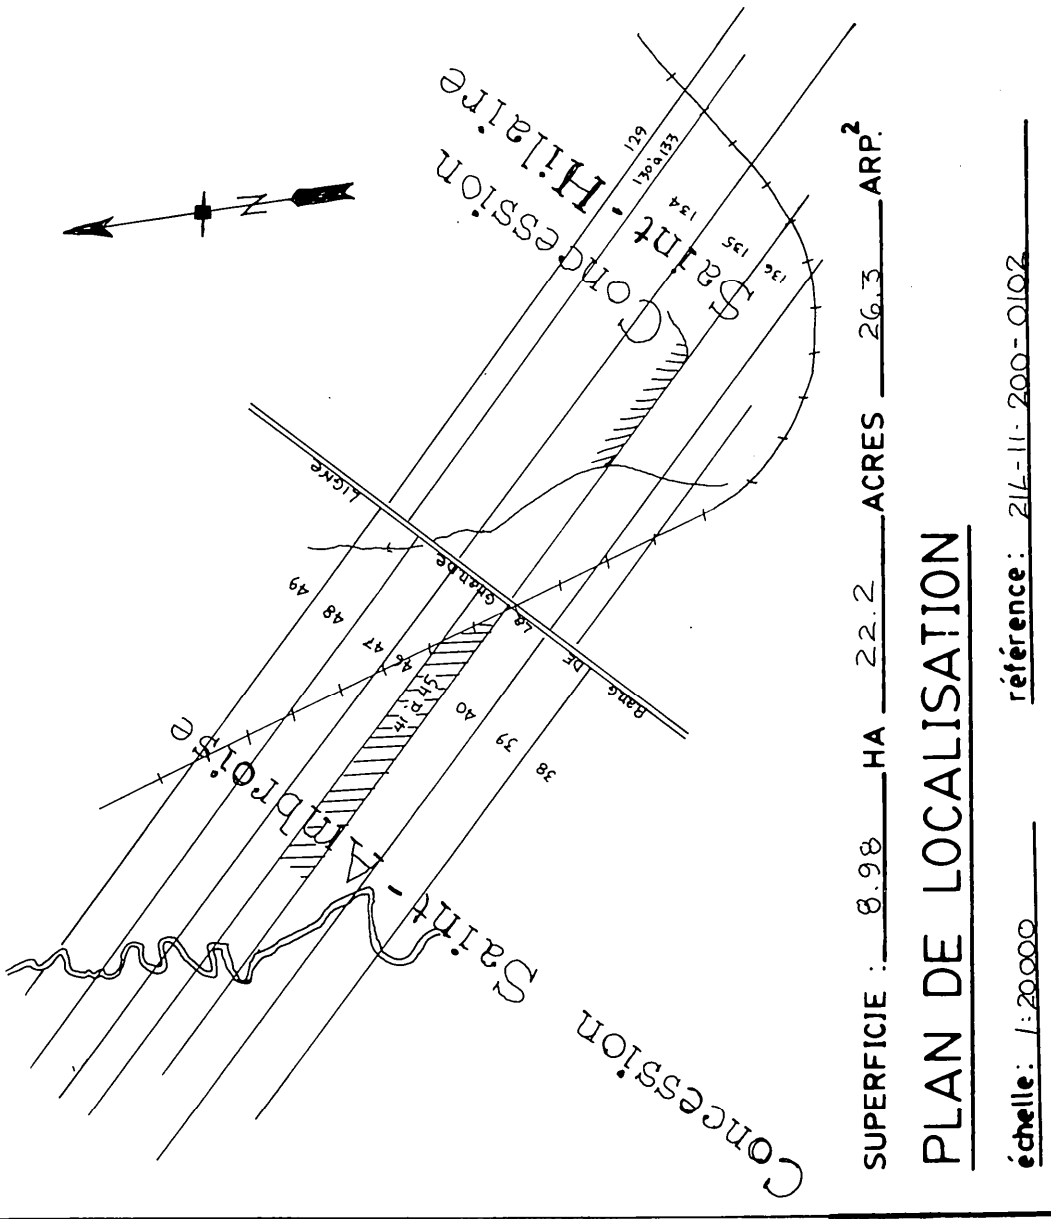

SUPERFICIE : 8.98 HA 22.2 ACRES 26.3 ARP.
PLAN DE LOCALISATION
échelle : 1:20000
référence : 21L-11-200-0102


LÉGENDE

- Repère de nivellement
- Rivière, cours d'eau existant, projeté
- Fosse existant, projeté
- Lac, marécage, étang, gravière
- Drainage souterrain existant
- Conduit souterrain existant
- Drains existants, projetés
- Changement de pente
- Changement de diamètre
- Bouche de décharge
- Diamètre des drains 100, 150, 200, 250 mm
- Cièture
- Ligne téléphonique aérienne, souterraine
- Ligne de transmission
- Ligne d'énergie électrique aérienne, souterraine
- Rapide, barrage, chute
- Station de pompage
- Regard, puits
- Trou de sondage
- Superficie étudiée, drainage interne suffisant
- Courbe de niveau
- Zone boisée, buisson, arbre isolé
- Coulée
- Tas de roches en surface, enterrées
- Limites de zones

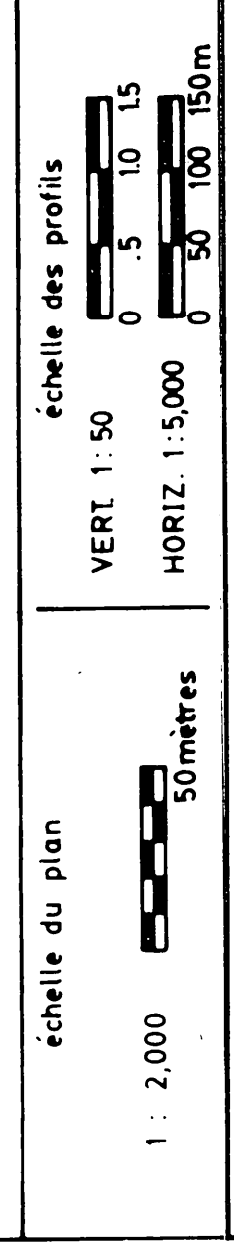

JULIETTE FERLAND, ingénieur et agronome
2070 route Kennedy,
St-Isidore, Beauce Nord, Qué. G0S 2S0
Tél.: (418) 882-2820

PROJET PRÉPARÉ POUR:
MARCEL PORIER FILS INC.
DUMENT MANDATÉ PAR:
PIERRE LAROSE ET FRÈRES INC.
137, Grande Ligne
ST-ISIDORE G0S 2S0
N° TEL : 882-5232

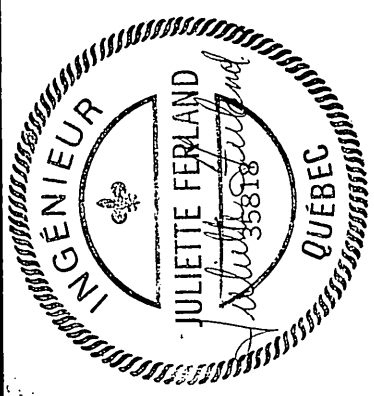

N° DE PRODUCTEUR : LAROSE ET FRÈRES INC.
LE 27 AVRIL 1987

PLAN DRAINAGE SOUTERRAIN

FEMME : LAROSE ET FRÈRES INC.
LOT(S) : P-135 P-41845
RANG : CONCESSION ST-HILAIRE CONCESSION ST-AMBROISE
MUNICIPALITÉ : ST-ISIDORE
COMITÉ MUNICIPAL : DORCHESTER
DISTRICT ÉLECTORAL : BEAUCÉ NORD

PLAN NO 87-08 FEUILLE 1 DE 1

MINISTÈRE DE L'AGRICULTURE
DES PÊCHERIES ET DE L'ALIMENTATION
BUREAU DES RENSEIGNEMENTS AGRICOLES
Déposé le : 1987 05 06

Approbation pour fin de
signature
de Dubail, ng

1987 05 06

DESSINE PAR : D BROCHU TECH. Agr.