


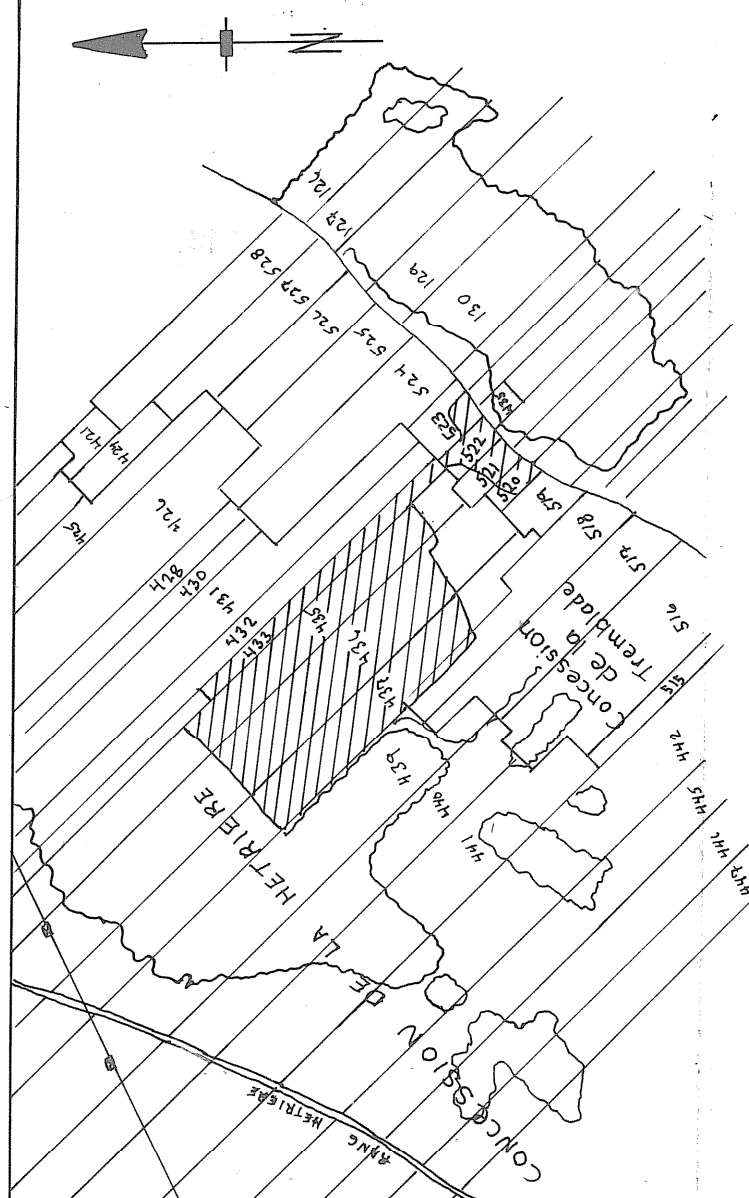

SUPERFICIE : 35.5 HA 88 ACRES 704 AR²

PLAN DE LOCALISATION

Échelle: 1:20000

référence: 21-15-200-0101

21-15-200-0101

LÉGENDE

- Repère de nivellement
- Rivière, cours d'eau existant, projeté
- Fosse existant, projeté
- Luc, murécage, étang, gravière
- Drainage souterrain existant
- Coudui souterrain existant
- Drains existants, projetés
- Changement de pente
- Changement de diamètre
- Bouche de décharge
- Diamètre des drains 100, 150, 200, 250 mm
- Céture
- Ligne téléphonique aérienne, souterraine
- Ligne de transmission
- Ligne d'énergie électrique aérienne, souterraine
- Rapide, barrage, chute
- Station de pompage
- Regard, puits
- Trou de sondage
- Superficie étudiée, drainage interne suffisant
- Courbe de niveau
- Zone boisée, buisson, arbre isolé
- Coulée
- Tes de roches en surface, enterrées
- Limites de zones

échelle du plan

VERT 1:100

HORIZ 1:5000

1:2000

50mètres

0 10 20 30

0 50 100 150m

JULIETTE FERLAND, ingénieur et agronome

2070 route Kennedy,

St-Isidore, Beauce Nord, Qué. G0S 2S0

Tél.: (418) 882-2820

PROJET PRÉPARÉ POUR:

FERME DE L'HETRIERE ENR.

A/S REJEAN BOUTIN

13 RMNG DE L'HETRIERE

ST-CHARLES GOR 2T0

NO DE TEL: 1 887-6103 ou 887-3999

NO DE PROD: 8 HETR 0631 0119

LE 23 JUIN 1983

PLAN DRAINAGE SOUTERRAIN

FERME DE L'HETRIERE ENR.

LOT(S):

RANG:

MUNICIPALITÉ:

COMITÉ MUNICIPAL:

DISTRICT ÉLECTORAL:

FERME DE L'HETRIERE ENR.

1335, P-152, P-153, P-154, P-155

CONCESSION DE

L'HETRIERE DE

LA TERRE 1003

SAINT-CHARLES

BELLECHASSE

PLAN NO 89-28 FEUILLE 1 DE 1

MINISTÈRE DE L'AGRICULTURE

DES PÊCHERIES ET DE L'ALIMENTATION

BUREAU DES RENSEIGNEMENTS AGRICOLES

DEPOSE LE :

JUL 1983

AGRICULTURE

Beauce Nord

Québec

1989 DE L'HETRIERE

DRAINS REQUIS AVEC FILTRE				
DÉSIGNATION	PLASTIQUE			
	10" 250mm	8" 200mm	6" 150mm	4" 100mm
COLL. B			157	360
LAT. COLL. C				1902
LAT. COLL. D				116
LAT. COLL. E				1316
LAT. COLL. F				278
LAT. COLL. G				210
LAT. COLL. TOTAL				1641
LAT. COLL. A		157		978
LAT. COLL. B				7206
LAT. COLL. C				
LAT. COLL. D			63	192
LAT. COLL. E				1298
LAT. COLL. F				108
LAT. COLL. G		16	226	262
LAT. COLL. TOTAL				1670
LAT. COLL. A			16	114
LAT. COLL. B				2268
LAT. COLL. C		170	209	226
LAT. COLL. D				1746
LAT. COLL. E				1746
LAT. COLL. F			64	2397
LAT. COLL. G				308
LAT. COLL. TOTAL				370
LAT. COLL. A				1199
LAT. COLL. B		186	576	11231
LAT. COLL. C				
LAT. COLL. D				
LAT. COLL. E				
LAT. COLL. F				
LAT. COLL. G				
LAT. COLL. TOTAL		186	735	1869
LAT. COLL. A				1869
GR TOTAL	21635	MÈTRES LINÉAIRES		