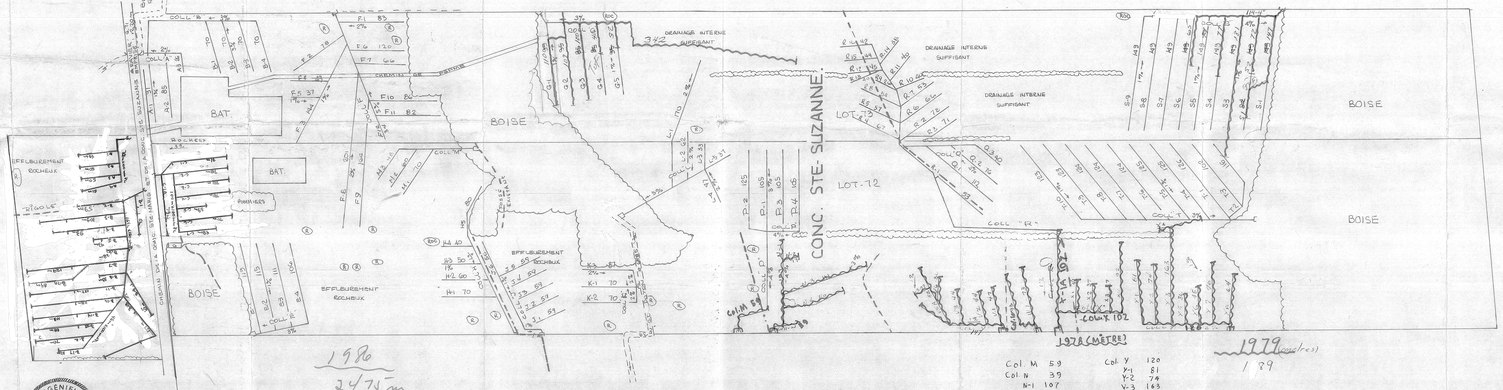

Col. M	59
Col. N	39
N-1	107
N-2	17
N-3	80
Col. V	147
V-1	47
V-2	44
V-3	46
V-5	22
V-5A	82
V-6	30
Col. W	93
W-1	73
Col. X	102
X-1	41
X-1A	107
X-2	37
X-3	37
X-4	92

Col. Y	120
Y-1	81
Y-2	74
Y-3	165
Y-4	14
Y-5	96
Y-6	45
Y-7	76
Y-8	64
Total	2084

LES COLLECTEURS, INTERCEPTEURS OU DRAINS NON COTÉS SEORONT AJOUTÉS AU PROFONDEUR MAXIMUM DE LOI NOTRE

INGÉNIEUR JULIETTE FERLAND 35818 QUÉBEC

J'approuve les modifications pour les collecteurs et drains : A-19, et C. à cause de la présence du roc.

Juliette Ferland
15 août 76

DESIGNATION	DRAINS REQUIS — POTERIE 250	POTERIE 200	POTERIE 150	POTERIE 100	POLYETHYLENE 250 rc	POLYETHYLENE 200rc	POLYETHYLENE 250	POLYETHYLENE 200	POLYETHYLENE 150	POLYETHYLENE 100
COLL A				85						55
B				180						180
C				151						151
D				131						131
E				70						70
F				140						140
G				104						104
H				150						150
I				164						164
J				25						25
K				153						153
L				100						100
M				34						34
N				202						202
P				64						64
Q				535						535
R				183						183
S				228						228
T				—						—
U				147						147
V				93						93
W				102						102
X				120						120
Y				—						—
LAT A				202						202
B				250						250
C				484						484
D				583						583
E				481						481
F				1144						1144
G				473						473
H				300						300
J				345						345
K				227						227
L				349						349
M				178						178
N				315						315
O				440						440
Q				278						278
R				814						814
S				1341						1341
T				1215						1215
U				—						—
V				244						244
W				73						73
X				207						207
Y				86						86
TOTAUX			1	13.559						13.559
GRAND TOTAL	13.559				13.559					

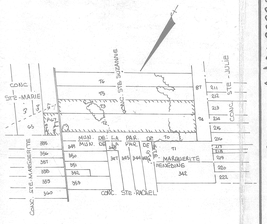

SUPERFICIE TOTALE ETUDIEE: 76 HECTARES

PLAN DE LOCALISATION

ECHELLE 1 20000
UNITE DE LONGUEUR = LE METRE

REF. 21-L10-2001-001

LEGENDE

- Rivière, cours d'eau existant, projeté
- Fosse existant, projeté
- Lac, marécage, étang, gravière
- Drainage souterrain existant
- Conduit souterrain existant
- Drains existants, projetés
- Changement de pente
- Changement de diamètre
- Bouche de décharge
- Diamètre des drains 100, 150, 200, 250
- Limite approximative du bassin versant
- Ligne téléphonique, aérienne, souterraine
- Ligne de transmission
- Ligne d'énergie électrique aérienne, souterraine
- Rapide, Barrage, chute
- Station de pompage
- Regard, puisard
- Trou de sondage
- Superficie étudiée, drainage interne suffisant
- Courbe de niveau
- Zone boisée, buisson, arbre isolé
- Coulée
- Tas de roches en surface, enterrées
- Limites de zones

ECHELLE DU PLAN 1:2000 — 50,0 0 50,0
ECHELLE DES PROFILS 1:50 VERT. 1:500 HORIZ.

REJEAN REMILLARD & ASSOCIES
INGENIEURS — ARPENTEURS
DRUMMONDVILLE — VALLEYFIELD

PROJET PREPARE POUR LE COMPTE DE

DUMENT MANDATE PAR:
CLEMONT BERNIER
400 MAIN, CONC. STE-SUZANNE, PAR DE STE-MARGUERITE
CTE : DORCHESTER
TEL : 418-835-3381

C. LE : 18 AVRIL 1978
ECELLE 1/20 - 1/50 - 1/500

DRAINAGE SOUTERRAIN

FERME CLERMONT BERNIER

LOTS 1P(1,68 ; 1P,73)
RANG CONC. STE-MARIE ; CONC. STE-SUZANNE
MUNICIPALITE DE LA PAR. DE STE-MARGUERITE
COMTE MUNICIPAL : DORCHESTER
DISTRICT ELECTORAL : BEAUCE (0812)
S : 18248

PLAN No 03-2228-064-2 FEUILLE 1 DE 1

MINISTERE DE L'AGRICULTURE DU QUEBEC

SERVICE DE L'HYDRAULIQUE AGRICOLE

DEPOSE LE: 78-08-21

Luc Ethier

26035 BERNER CLERMONT

03-2228-064-2 A-1-20-8355 2 - 1818