


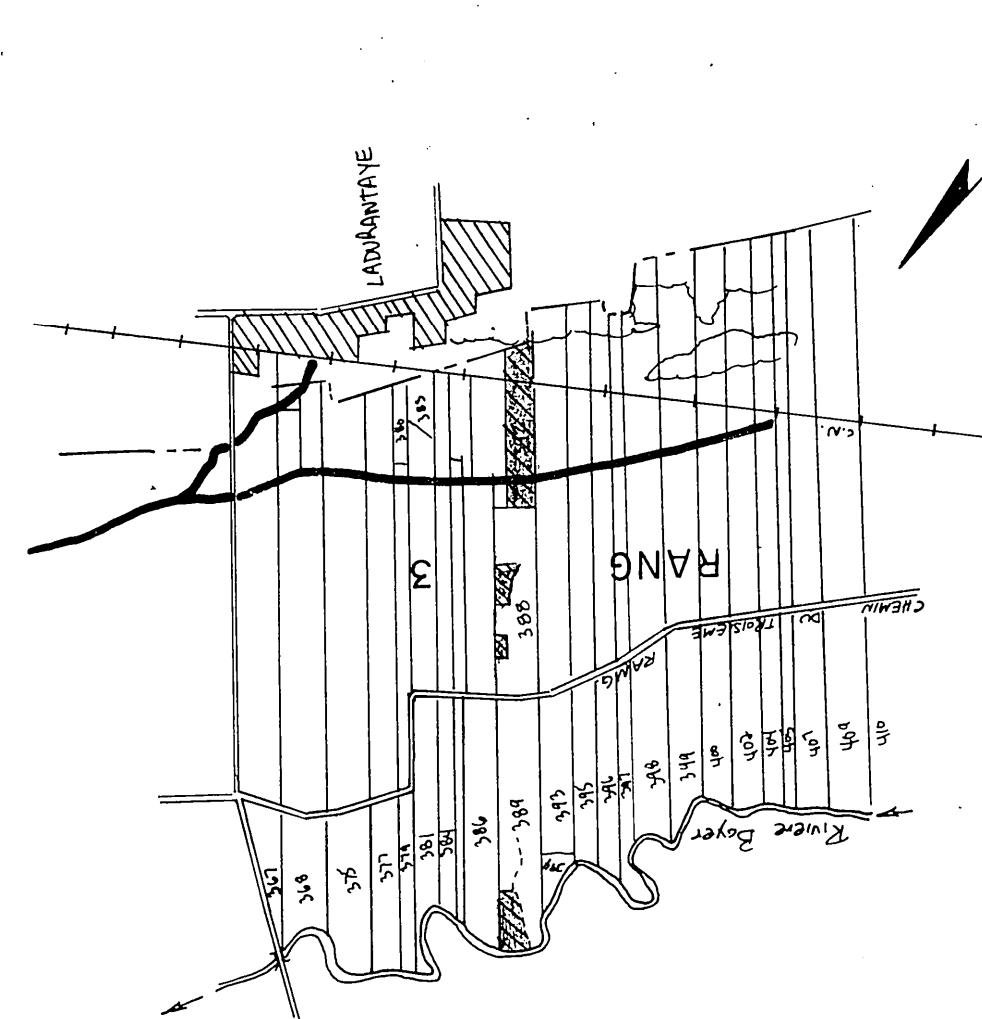

PLAN DE LOCALISATION

Hectares Acres Ar pentis

SUPERFICIE ETUDIEE 14.3 35.3 41.8

SUPERFICIE TOTALE 14.3 35.3 41.8

ECHELLE : 1 / 20,000 REFERENCE : 21-L-15 / 200-0101

LEGENDE

Chemin de fer	Repe de nivellement	Cours d'eau existant, projeté	Fosse existant, projeté	Lac, marecage, étang, gravière	Drainage souterrain existant	Drainage souterrain existant	Drain existant, projeté	Changement de pente	Changement de diamètre	Bouche de décharge	Diamètre des drains 100, 150, 200, 250 mm	Cigüire	Ligne téléphonique aérienne, souterraine	Ligne de transmission	Barrière, rapide, chute	Station de pompage	Regard, puits, sord	Trou de sondage	Superficie totale, drainage interne suffisant	Courbe de niveau	Zone boisée, arbre isolé	Coulée	Tas de roches de surface, enterrées	Limites de zone
---------------	---------------------	-------------------------------	-------------------------	--------------------------------	------------------------------	------------------------------	-------------------------	---------------------	------------------------	--------------------	---	---------	--	-----------------------	-------------------------	--------------------	---------------------	-----------------	---	------------------	--------------------------	--------	-------------------------------------	-----------------

MICHEL ROY ing.

CONSULTANT AGRICOLE

176, CARTIER ST-LAMBERT

90S-2ND TEL (418) 889-0909

PROJET POUR LE COMPTE DE

FERME LAFORESTERIE

395 3* RANG

ST MICHEL 60R 350

NO. PROD. AGR : LAFO 8235 1312

TEL : (418) 884-2509

CONCU PAR : M. ROY ING. VERIFIÉ PAR : M. ROY ING.

LE 18-12-1987

ECHELLE D. PLAN 1/2000

ECHELLE DES PROFILS 1/50 VERTIC 1/5000 HORIZ

DRAINAGE SOUTERRAIN

FERME LAFORESTERIE

LOT(S) P-388, P-389, 392

RANG 3

MUNICIPALITÉ PAR ST-MICHEL

M.R.C. BELLECHASSE

DISTRICT ELECTORAL BELLECHASSE

PLAN NO S-8235-1312-A FEUILLE 1 DE 1

M.A.P.A.Q. (HYDRAULIQUE)


DEPOSE LE : 89-01-21

ACCEPTÉ

TABEAU DES DRAINS

DESIGNATION	ENROBÉS D'UN FILTRE				SANS FILTRE			
	10"	8"	6"	4"	10"	8"	6"	4"
COLL. A	250mm	200mm	150mm	100mm	250mm	200mm	150mm	100mm
COLL. B								
COLL. C								
COLL. D								
COLL. TOTAL								
GR. TOTAL								

ESPACEMENT L =

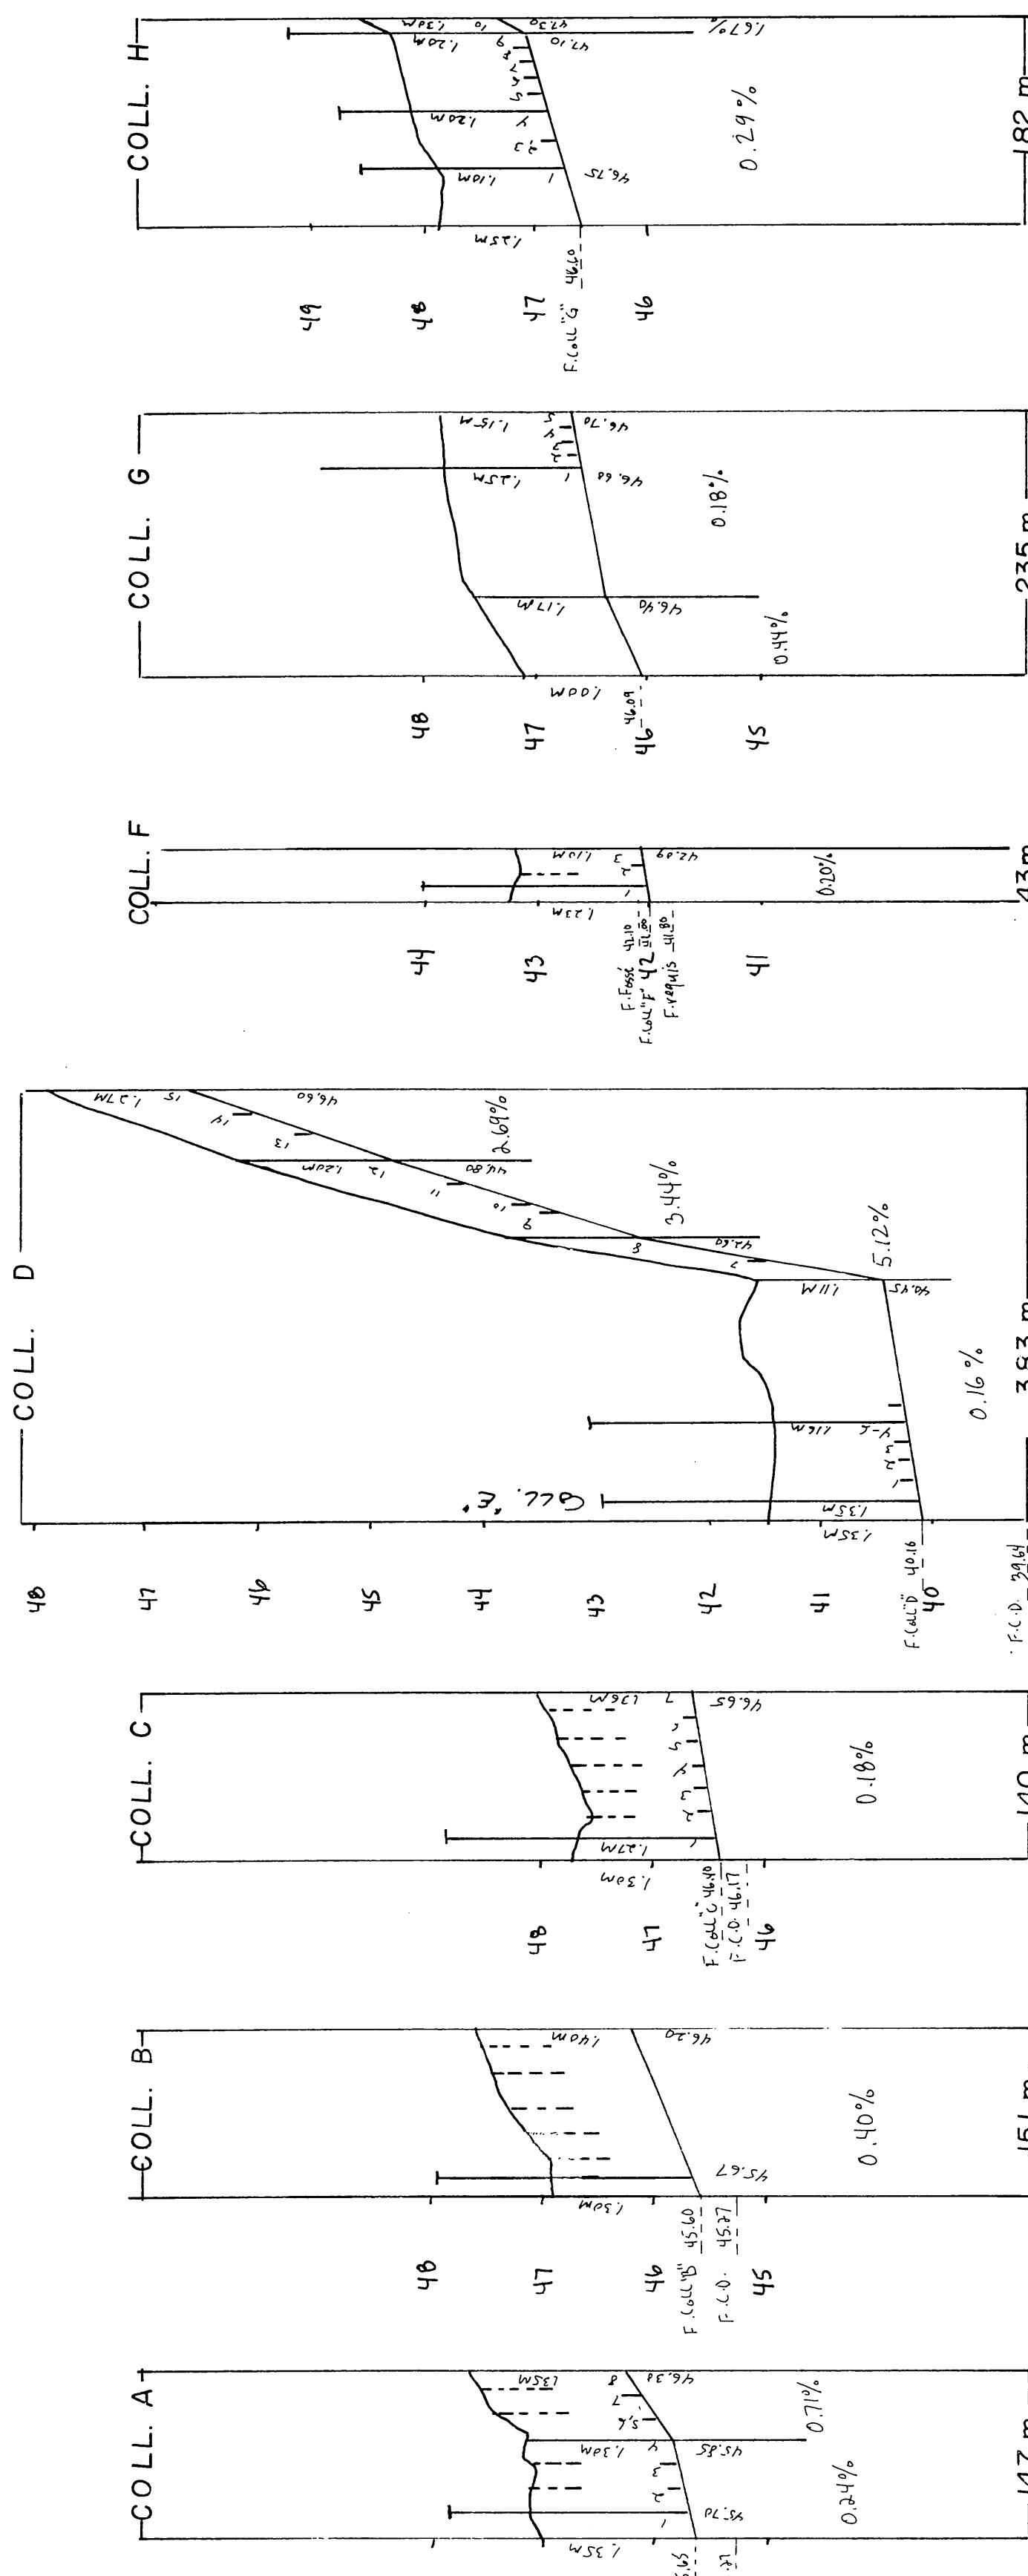

R.N. # 2

PEINTURE SUR TUYAU BETON

ELEV. : 42.53 mètres

E. L 14 m.

