


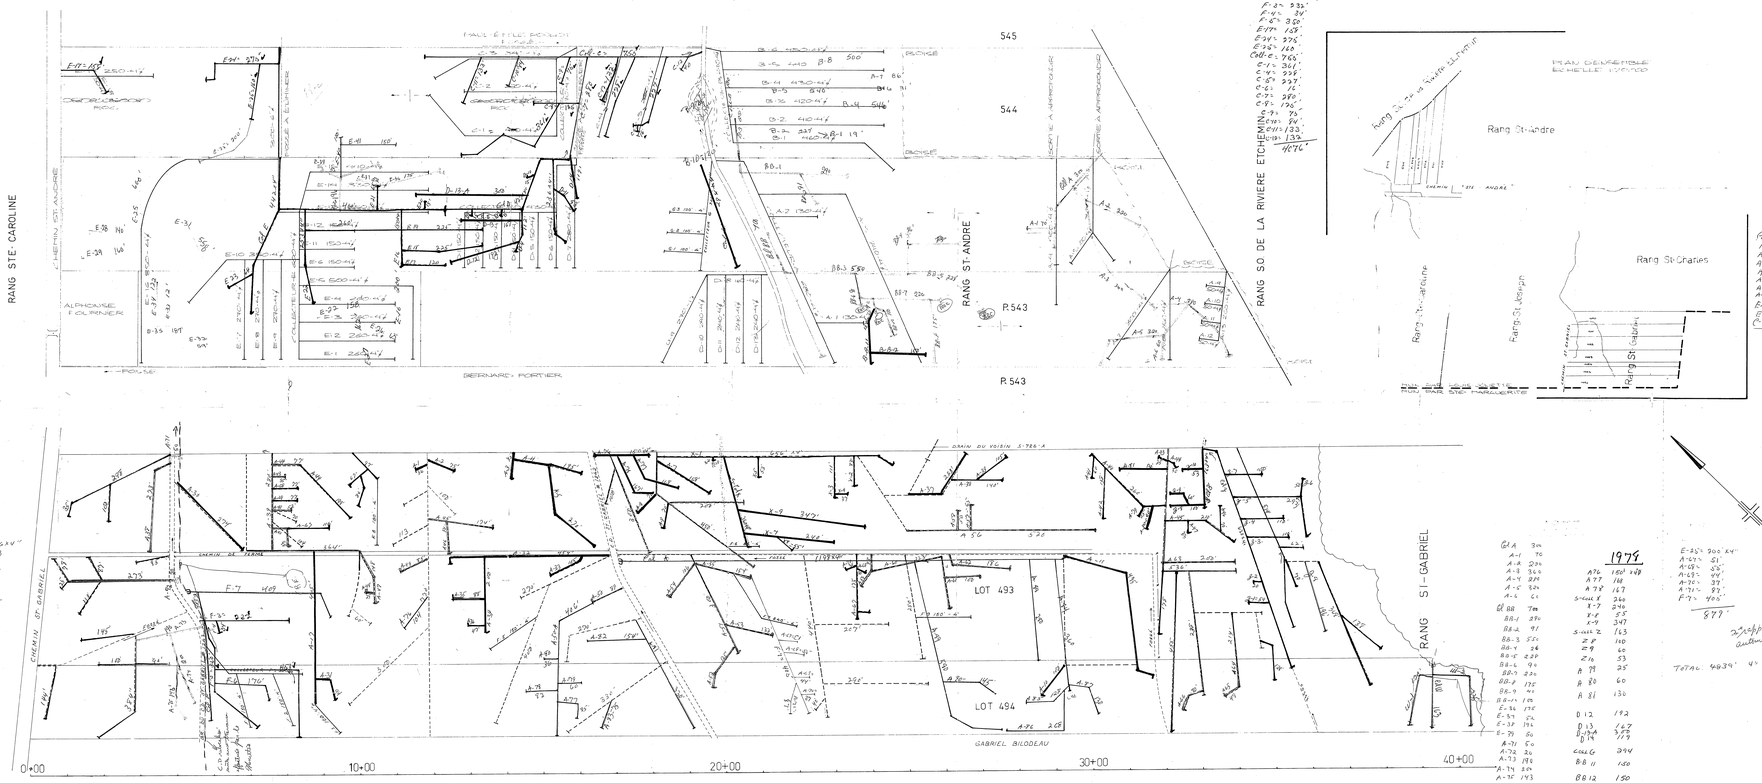


## 1962

| |
|---|
| 180 |
| 300 |
| 450 |
| 300 |
| 1230 |

## 1963

| |
|---|
| 95 |
| 293 |
| 87 |
| 78 |
| 25 |
| 110 |
| 140 |
| 384 |
| 80 |
| 120 |
| 144 |
| 364 |
| 236 |
| 238 |
| 594 |
| 62 |
| 3245 |

| |
|---|
| 60 |
| 300 |
| 720 |
| 120 |
| 270 |
| 420 |
| 270 |
| 330 |
| 2580 |

| |
|---|
| 70 |
| 104 |
| 113 |
| 440 |
| 267 |
| 290 |
| 90 |
| 290 |
| 3189 |

## 1967

| |
|---|
| 288 |
| 35 |
| 180 |
| 87 |
| 67 |
| 86 |
| 198 |
| 455 |
| 70 |
| 368 |
| 138 |
| 2020 |

## 1971

| | |
|---|---|
| A-1 | 267 x 4" |
| A-2 | 78 |
| A-3 | 78 |
| A-4 | 195 |
| A-5 | 270 |
| A-6 | 168 |
| A-8 | 70 |
| A-9 | 70 |
| A-10 | 120 |
| A-11 | 453 |
| | 1584 |

## 1972

| | |
|---|---|
| A-32 | 279 x 4" |
| A-17 | 405 |
| A-31 | 99 |
| A-32 | 459 |
| A-33 | 195 |
| A-34 | 270 |
| A-35 | 99 |
| A-36 | 99 |
| A-37 | 273 |
| | 1920 |

## 1973

| | |
|---|---|
| A-38 | 273 x 4" |
| A-39 | 279 |
| A-40 | 90 |
| A-41 | 52 |
| A-43 | 33 |
| A-44 | 77 |
| A-45 | 174 |
| A-46 | 91 |
| A-47 | 195 |
| A-48 | 35 |
| A-49 | 55 |
| A-50 | 99 |
| A-51 | 270 |
| A-52 | 135 |
| A-53 | 132 |
| A-54 | 106 |
| A-55 | 154 |
| A-56 | 520 |
| A-57 | 105 |
| A-58 | 50 |
| A-59 | 33 |
| A-60 | 323 |
| A-61 | 180 |
| A-62 | 180 |
| A-63 | 270 |
| A-64 | 216 |
| A-65 | 99 |
| A-66 | 90 |
| | 4115' |

## 1974

| 1re Appp. | | 2e Appp. | |
|---|---|---|---|
| Cal.D. | 42 2" x 4" | X1 | 6 5/8 x 4" |
| D-4 | 112 | X2 | 93 |
| D-6 | 228 | X3 | 112 |
| D-9 | 15 | X4 | 37 |
| D-10 | 15 | X5 | 53 |
| D-11 | 15 | X6 | 12 |
| D-11 | 93 | X7 | 146 |
| Cal.E | 492 | X31 | 145 |
| E-12 | 260 | A-40 | 260 |
| E-13 | 90 | A-81 | 60 |
| E-14 | 150 | A-82 | 138 |
| E-17 | 120 | A-83 | 55 |
| E-18 | 335 | A-84 | 30 |
| E-19 | 235 | A-85 | 210 |
| E-20 | 15 | A-86 | 70 |
| E-21 | 60 | A-87 | 33 |
| E-22 | 253 | Cal.G | 630 |
| E-23 | 67 | B-1 | 54 |
| A-66 | 198 | B-3 | 30 |
| A-67 | 116 | B-4 | 118 |
| A-68 | 77 | B-5 | 116 |
| A-69 | 77 | B-6 | 116 |
| | 3648 | B-7 | 233 |
| | | B-15 | 50 |
| | | B-17 | 170 |
| | | A-67 | 193 |
| | | A-68 | 33 |
| | | A-69 | 30 |
| | | A-70 | 30 |
| | | | 3648 |

## 1975

| | |
|---|---|
| Cal.F | 465' x 4" |
| F-1 | 330' |
| F-2 | 34' |
| F-3 | 350' |
| F-7 | 409' |
| F-9 | 275' |
| F-10 | 160' |
| Cal.G | 762' |
| G-1 | 361' |
| G-4 | 398' |
| G-5 | 297' |
| G-6 | 12' |
| G-7 | 270' |
| G-8 | 176' |
| E-9 | 75' |
| E-10 | 84' x 4" |
| E-11 | 133' |
| | 4676' |

| | |
|---|---|
| G1A | 34 |
| A-1 | 70 |
| A-4 | 204 |
| A-8 | 360 |
| A-9 | 375 |
| A-5 | 324 |
| A-6 | 61 |
| Cal.BB | 7m |
| BB-1 | 294 |
| BB-2 | 91 |
| BB-3 | 225 |
| BB-4 | 24 |
| BB-5 | 229 |
| BB-6 | 93 |
| BB-7 | 228 |
| BB-8 | 172 |
| BB-9 | 44 |
| BB-10 | 105 |
| E-34 | 172 |
| E-35 | 24 |
| E-37 | 194 |
| E-39 | 26 |
| A-70 | 120 |
| A-72 | 26 |
| A-73 | 198 |
| A-74 | 204 |
| A-75 | 193 |
| | 5196' |

## 1975

| | |
|---|---|
| A76 | 180' x 4" |
| A77 | 118 |
| A78 | 167 |
| S-Gal. X | 246 |
| X-7 | 246 |
| X-8 | 55 |
| X-9 | 347 |
| S-Gal. Z | 163 |
| Z-8 | 110 |
| Z-9 | 66 |
| Z-10 | 53 |
| A 79 | 25 |
| A 80 | 60 |
| A 81 | 136 |
| D 12 | 192 |
| D 13 | 167 |
| D 14 | 378 |
| D 15 | 119 |
| Cal.G | 394 |
| BB 11 | 150 |
| BB 12 | 150 |
| | T 3350' |

| | |
|---|---|
| E-35 | 300' x 4" |
| A-69 | 51 |
| A-68 | 55 |
| A-67 | 99 |
| A-70 | 37 |
| A-71 | 97 |
| F-7 | 405 |
| | 877' |

2e Appp. Gaulteria

TOTAL 4639' 4"

## 1979

| | |
|---|---|
| Cal.F | 393 x 4" |
| F-6 | 176 |
| F-7 | 409 |
| A-70 | 194 |
| A-69 | 496 |
| A-79 | 75 |
| A-78 | 53 |
| A-75 | 60 |
| A-81 | 36 |
| A-71 | 338 |
| A-72 | 158 |
| A-73 | 35 |
| A-74 | 196 |
| Z-8 | 163 |
| Cal.W | 170 |
| W-1 | 336 |
| W-2 | 336 |
| | 3664 |

## 1980

| | |
|---|---|
| Cal.A | 1189 x 4" |
| A-84 | 360' |
| A-85 | 129 |
| A-86 | 268' |
| A-87 | 82' |
| A-88 | 282' |
| A-89 | 252' |
| A-90 | 145' |
| E-40 | 108' |
| E-41 | 132' |
| E-42 | 40' |
| Cal. | 3374' |

| DÉSIGNATION | DRAINS PROJETÉS (PNT) POTERIE DIAMÈTRE EN POUCES 3 | 5 | 4 | POLYÉTHYLÈNE DIAMÈTRE EN POUCES 3 | 5 | 4 |
|---|---|---|---|---|---|---|
| COLLECTEUR A | | | 2480 | | | 2480 |
| " B | | | 3000 | | | 3000 |
| " C | | | 1760 | | | 1760 |
| " D | | | 3000 | | | 3000 |
| " E | | 760 | 6020 | | 360 | 6020 |
| " F | | | 1310 | | | 1310 |
| TOTAL | | | 17520 | | | 17520 |
| GRAND TOTAL | 21760 | | | 21760 | | |

PROFONDEUR MAXIMUM DES DRAINS 30"

| DÉSIGNATION | DRAINS REQUIS (1976) POTERIE DIAMÈTRE EN POUCES 3 | 5 | 4 | POLYÉTHYLÈNE DIAMÈTRE EN POUCES 3 | 5 | 4 |
|---|---|---|---|---|---|---|
| COLLECTEUR F | | | 820 | | | 820 |
| COLLECTEUR G | | | 600 | | | 600 |
| TOTAL | | | 1420 | | | 1420 |
| GRAND TOTAL | 1420' | | | | | |

ÉCHELLE 1:1000

21 L/10 60

LÉGENDE

| | |
|---|---|
| CHANGEMENT DE PENTE | POINT DE REPÈRE DE NIVEAU BM |
| REGARD / PUISARD | BOUCHE DE DÉCHARGE |
| LIGNE DE COTEAU | LIGNE DE CONTOUR |
| DRAINS PROJETÉS | DRAINS EXISTANTS |

HYDRAULIQUE AGRICOLE — Ministère de L'AGRICULTURE et de la COLONISATION

DRAINAGE SOUTERRAIN

FERME JEAN-CLAUDE DEBLOIS

MUNICIPALITÉ PAR. LOUIS-JOLIETTE

COMTÉ DORCHESTER

DISTRICT ÉLECTORAL DRELLECHASSE

RELEVÉ PAR J.P. GIROLET — PRÉPARÉ PAR J.P. GIROLET

TRACÉ PAR DENIS GAGNÉ — REVISÉ PAR

PLAN No S- 725 C — FEUILLE 1 DE 1

APPROUVÉ PAR — CHEF DU DISTRICT No 6

QUÉBEC, LE 15 JUIN 1976

19055 DEBLOIS JEAN-CLAUDE

REVISION: 26 JUIN 1978

MINISTÈRE DE L'AGRICULTURE
Service Hydraulique Agricole
320, RUE ST-JOSEPH, ST-HYACINTHE
CTÉ ROUSSE. — 6565 7159

2-125-C