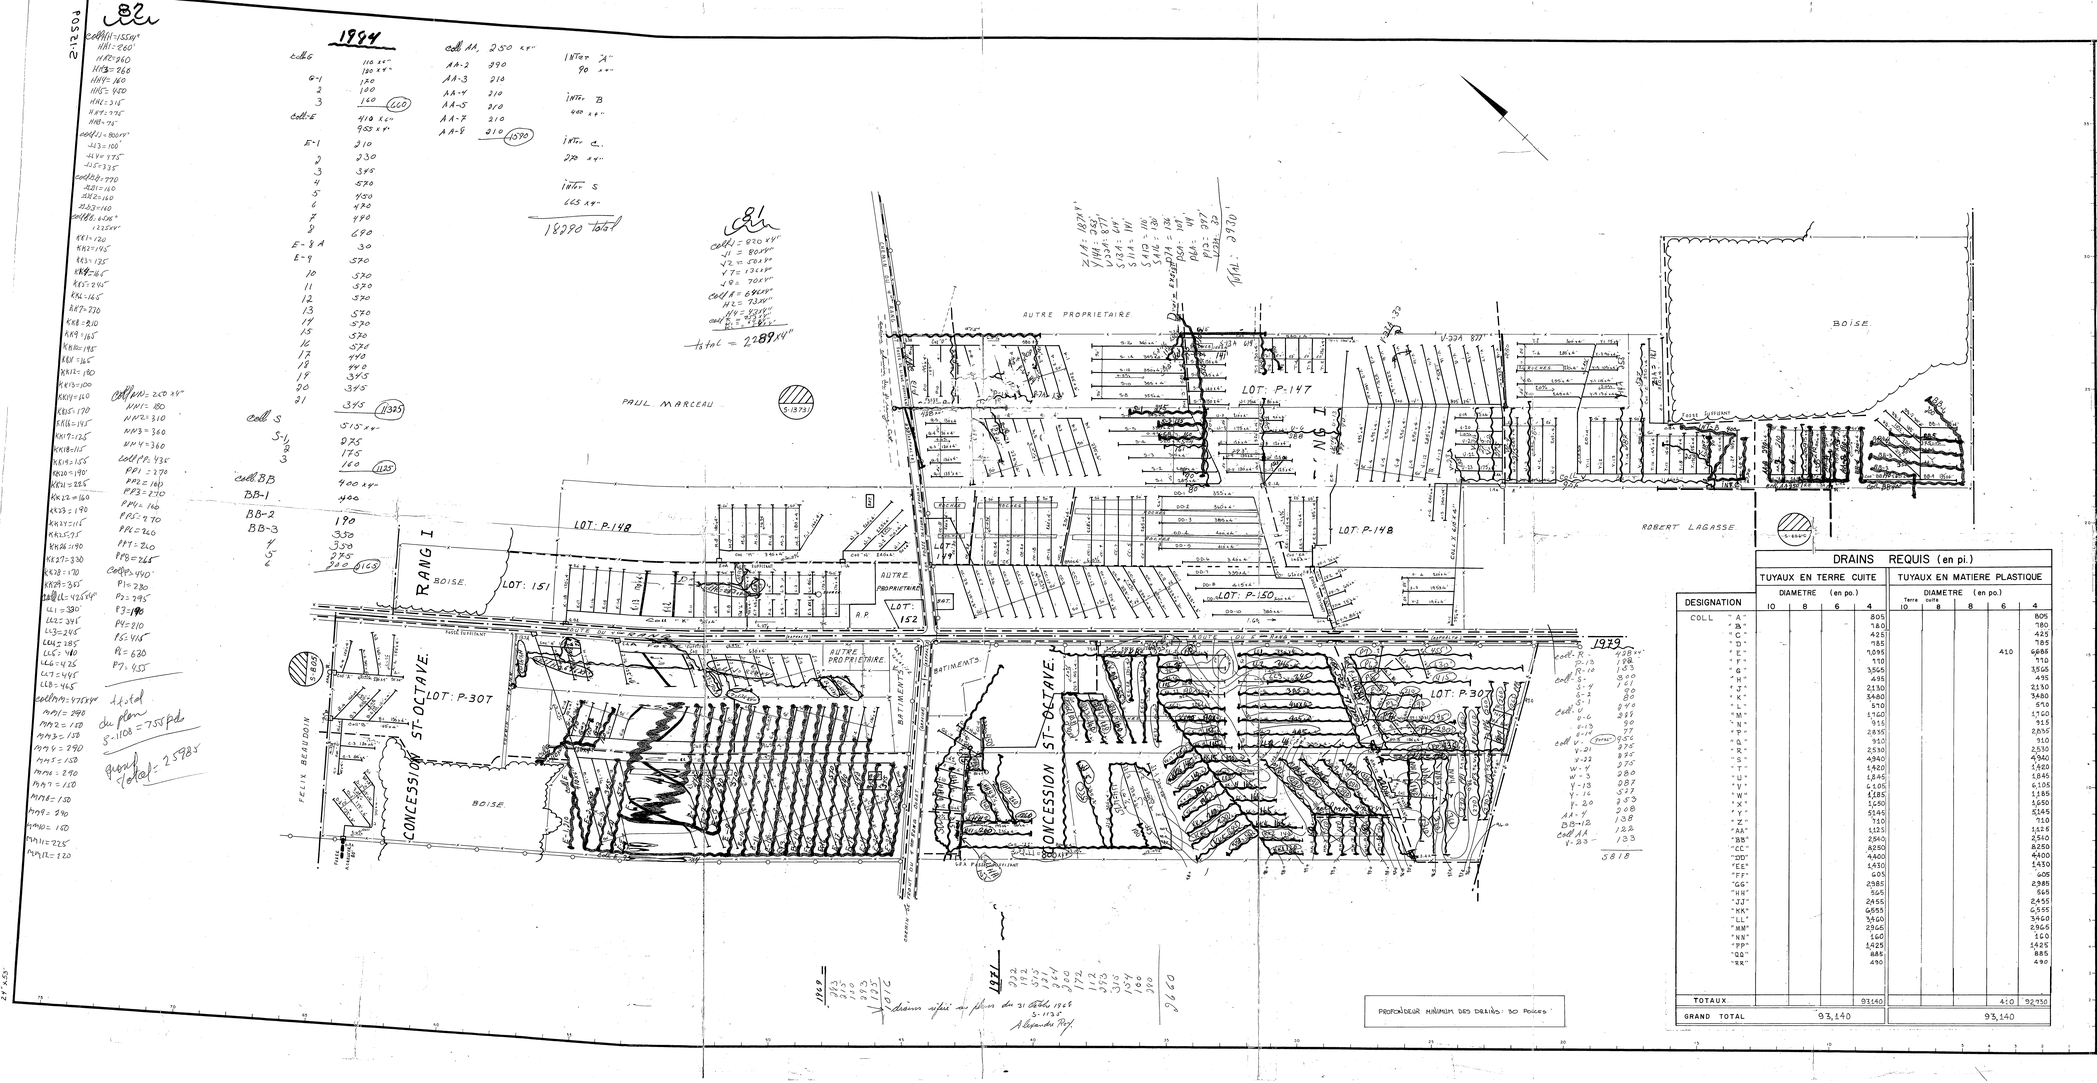
AUTRE PROPRIETAIRE
PAUL MARCEAU
LOT: P-147
LOT: P-148
LOT: P-149
LOT: P-150
LOT: P-307
LOT: 151
LOT: 152
RANG I
CONCESSION ST-OCTAVE
BOISE
ROBERT LAGASSE
FELIX BEAUDOIN
BATIMENTS
R.P.
POSTE SUIVANT
POSTE PRECEDENT
1984
1979
1971
1969
DRAINS REQUIS (en pi.)
TUYAUX EN TERRE CUITE
TUYAUX EN MATIERE PLASTIQUE
DIAMETRE (en po.)
DESIGNATION
TOTAUX
GRAND TOTAL
93,140
PROFONDEUR MINIMUM DES DRAINS: 30 POUCES
LEGENDE
ECHELLE DU PLAN
1:2000
ECHELLE DES PROFILS
1:50 VERT.
1:5000 HORIZ.
desjardins, héroux, héroux, lemay, ouellette, provencher, tremblay,
INGENIEURS - CONSEILS
trois-rivières shawinigan cap-de-la-madeleine
PROJET PREPARE POUR LE COMPTE DU
ministère de L'AGRICULTURE DU QUEBEC
Direction du Génie
Ministère de L'AGRICULTURE DU QUEBEC
DRAINAGE SOUTERRAIN
FERME HERVE BERNIER.
LOT P.147, P.148, 149 P.150, 151 / P.307,
RANG I / CONCESSION ST-OCTAVE.
MUNICIPALITE HONFLEUR.
COMTE MUNICIPAL BELLECHASSE.
DISTRICT ELECTORAL BELLECHASSE.
S-1512-076-A
PLAN No S-15209
FEUILLE 1 DE 1
APPROUVE POUR LE MINISTERE
LE 5 JUIN 1979
RÉFÉRENCE
19070 LALIBERTÉ GERARD -1-