


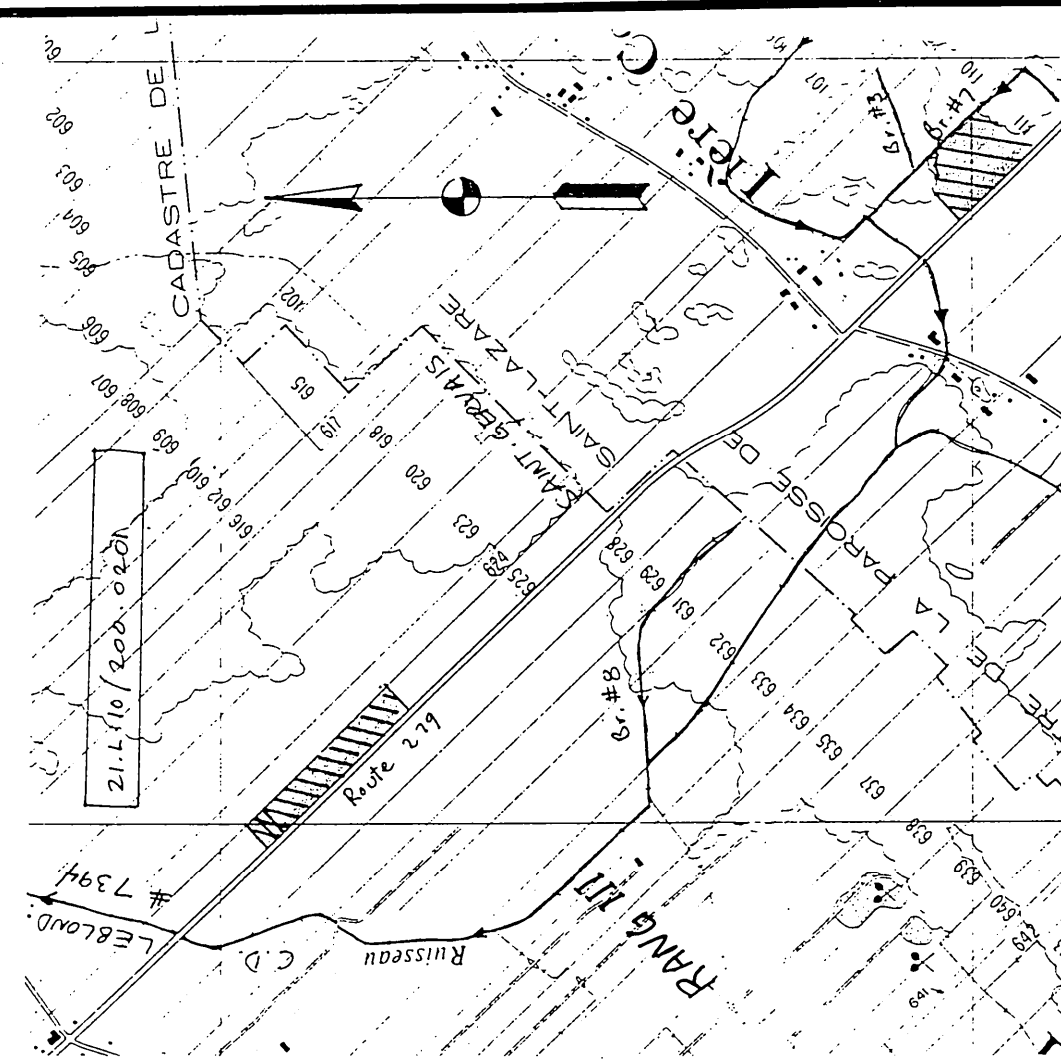

PLAN DE LOCALISATION

Hectares	Acres	Arpents
SUPERFICIE ETUDIEE	8.6	21.3
SUPERFICIE TOTALE	8.6	21.3
ECHELLE	1 / 20,000	REFERENCE : 21-L-10/200-0201

LEGENDE

Chemin de fer
Repère de nivellement
Cours d'eau existant, projeté
Fosse existant, projetée
Lac, marecage, étang, gravière
Drainage souterrain existant
Conduit souterrain existant
Drain existant, projeté
Changement de pente
Bouche de décharge
Diamètre des drains 100,150,200,250mm.
Clôture
Ligne téléphonique aérienne, souterraine
Ligne de transmission
Ligne électrique aérienne, souterraine
Barrage, rapide, chute
Station de pompage
Regard, puits
Trou de sondage
Superficie totale, drainage interne suffisant
Courbe de niveau
Zone boisée, arbre isolé
Coulée
Tas de roches de surface, enterrées
Limites de zone

ECHELLE DU PLAN
1 / 2000

ECHELLE DES PROFILS
1/50VERT
1/5000
HORIZ

MICHEL ROY ing.
CONSULTANT AGRICOLE
176, CARTIER ST-LAMBERT
GOS 2WO TEL.(418)889-0909
PROJET POUR LE COMPTE DE
GILLES LAROCHELLE
400 RANG 4
ST-LAZARE GOR 310
NO PROD. AGR. LARG 3508 1019
TEL. : (418) 883-2095
CONCU PAR M. ROY ING. VERIFIÉ PAR : M. ROY ING.
LE 14-07-1989

DRAINAGE SOUTERRAIN
FERME GILLES LAROCHELLE
LOT(S) P-625 : P-111
RANG TROIS : PREMIERE CONCESSION
MUNICIPALITÉ PAR STS-GERVAIS ET PROTAS : PAR ST-LA
M.R.C. BELLECHASSE
DISTRICT ELECTORAL BELLECHASSE

M.A.P.A.Q. (HYDRAULIQUE) **ACCEPTÉ**
DEPOSÉ LE :

TABLEAU DES DRAINS									
ENROBÉS D'UN FILTRE									
DESIGNATION	10"	8"	6"	4"	10"	8"	6"	4"	
COLL. LAT.	250mm	200mm	150mm	100mm	250mm	200mm	150mm	100mm	
COLL. A				22.3					93n.l.
COLL. B				139.0					
COLL. C				16.8					
COLL. D			65	37.0					
COLL. E				56.3					
COLL. F				208.4					
COLL. G				172					
COLL. H				156					
COLL. I									
COLL. J									
COLL. K									
COLL. L									
COLL. M									
COLL. N									
COLL. O									
COLL. P									
COLL. Q									
COLL. R									
COLL. S									
COLL. T									
COLL. TOTAL					102.6				93n.l.
GR.TOTAL					65				5091 m.ln.
									93 m.ln.n.t.

ESPACEMENT L =
COLL "A", "B", = 16 metres.
COLL "C", "D", = 18 metres

AVISER TOUS LES PROPRIETAIRES DE SERVICES
AYANT UNE SERVITUDE AFIN DE LES LOCALISER
AVANT LES TRAVAUX. MEME SI CEUX-CI NE FIGU-
RENT PAS AU PLAN, IL FAUT S'ASSURER QUE TOUT OBSTACLE
SOUTERRAIN POUVANT INFLUENCER LE FUTUR
RESEAU.


UTILISER UN FILTRE DE TOUT TYPE DONT LES OUVERTURES NE DEPASSENT PAS 800 MICRONS

TROU 1	TROU 2	TROU 3	TROU 4	TROU 5	TROU 6
sable refus	sable graveleux 90 refus	loam sablo-graveleux eq refus	loam sableux refus	loam sableux refus	sable loameux 80 refus

$q = 0.108 \text{ m}^3 / \text{m.jour}$


$q = 0.105 \text{ m}^3 / \text{m.jour}$

NOTE : EN RAISON DE LA PRESENCE DE ROC A CERTAINS ENDOITS
DES TRAVAUX DE REMPLISSAGE PEUVENT ETRE NECESSAIRES SUR
LE LAT P.III.

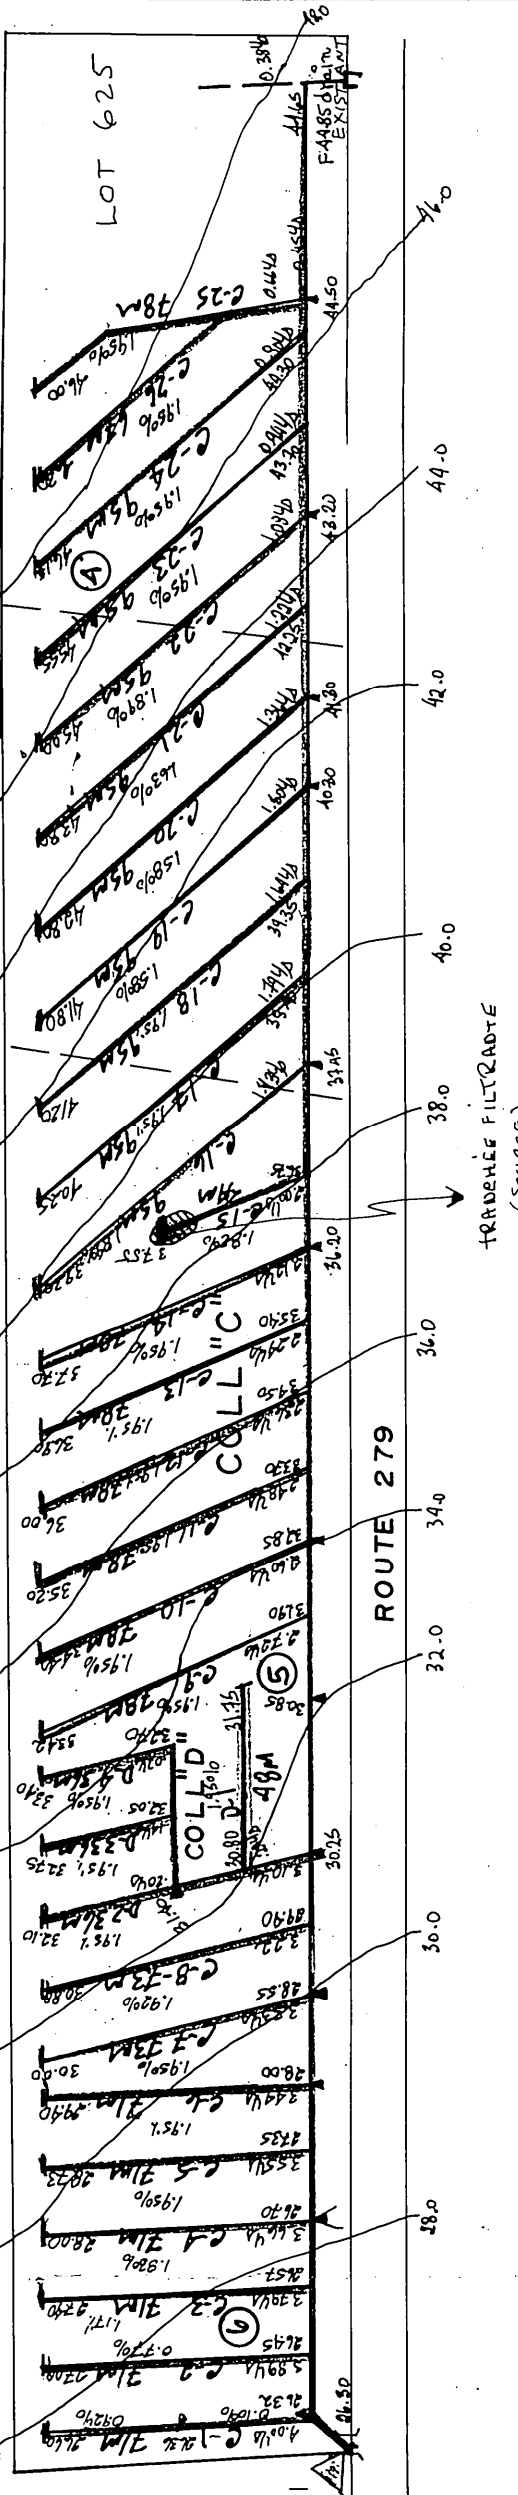

NOTE : LES DRAINS EXISTANTS DEVIENT
ETRE REMPLISSES S'ILS SONT
FONCTIONNELS ET NON PASSEES.

1989
projeté pour

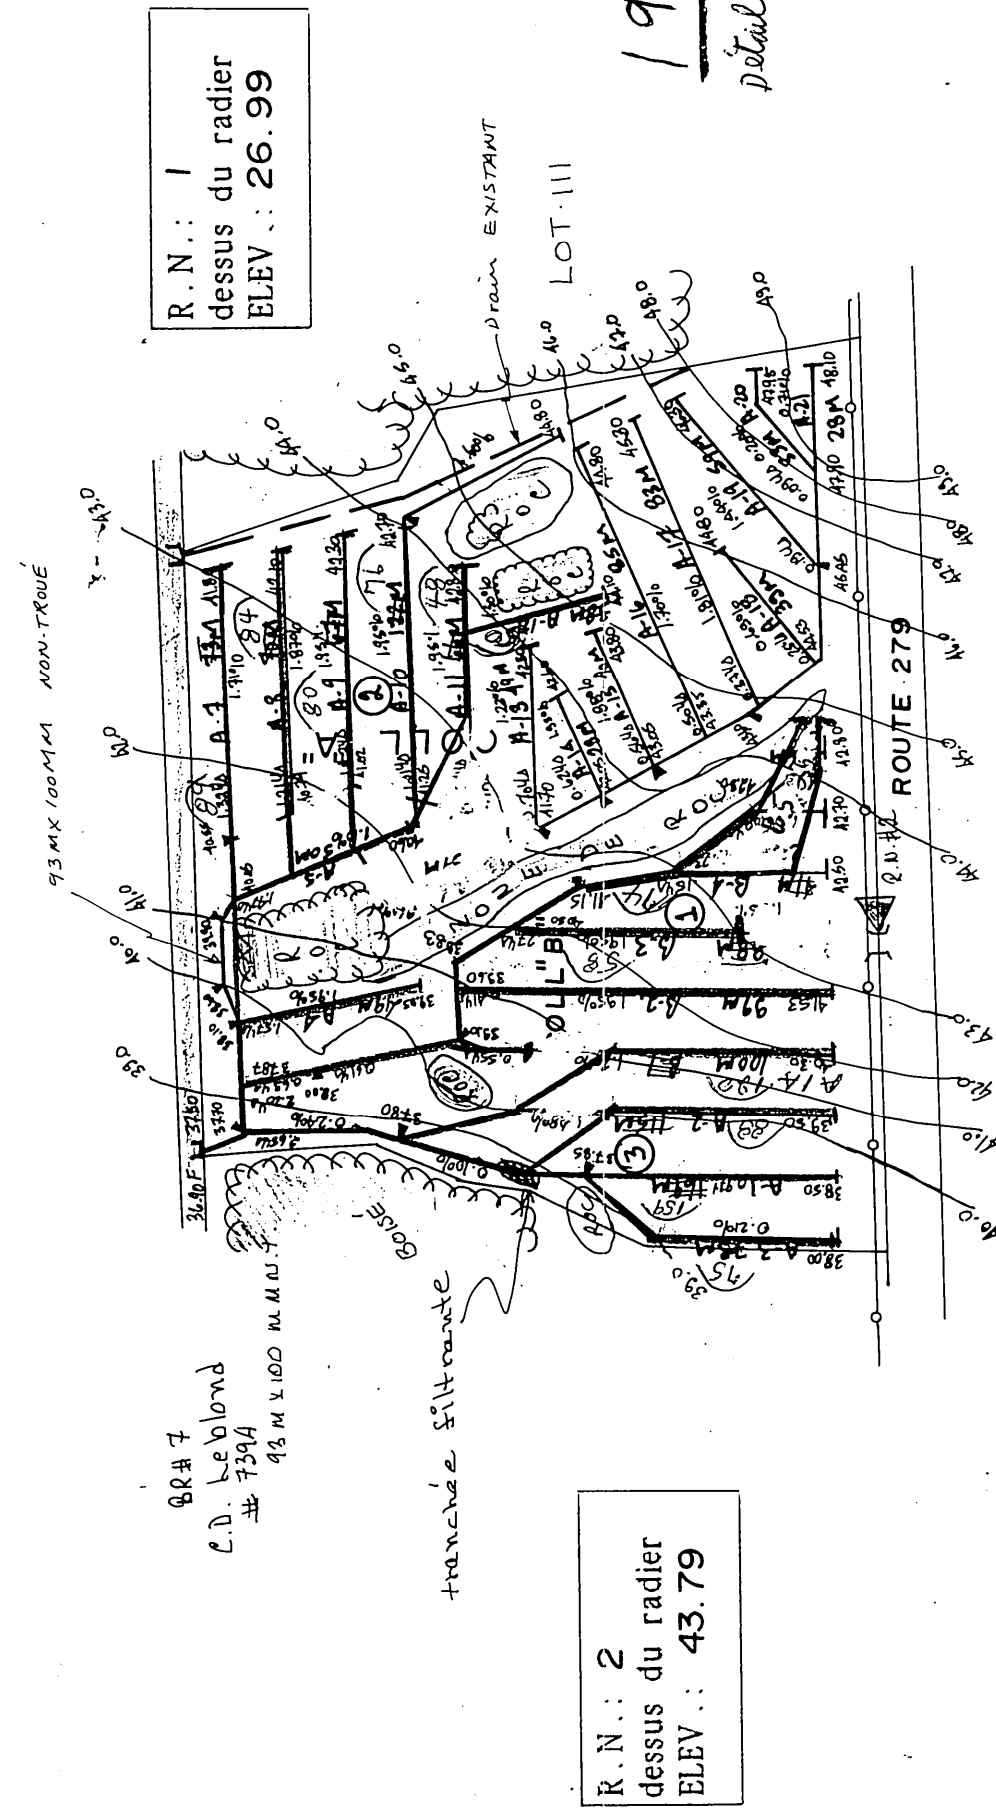

R.N. : 2
dessus du radier
ELEV. : 43.79

R.N. : 1
dessus du radier
ELEV. : 26.99