


DESIGNATION	POTERIE					POLYETHYLENE				
	250mm	200mm	150mm	100mm	75mm	250mm	200mm	150mm	100mm	75mm
COLLECTEUR										
-A-			10	130				54	86	
-B-				84				74	74	
-C-			102	148			14	88	148	
-D-				230				82	148	
-E-				232				232		
LATERAL										
-A-								4270		
-B-								3087		
-C-								6640		
-D-								2358		
-E-								1848		
TOTAUX				112	14027			14	234	18891
GRAND TOTAL							19139 m			19139 m

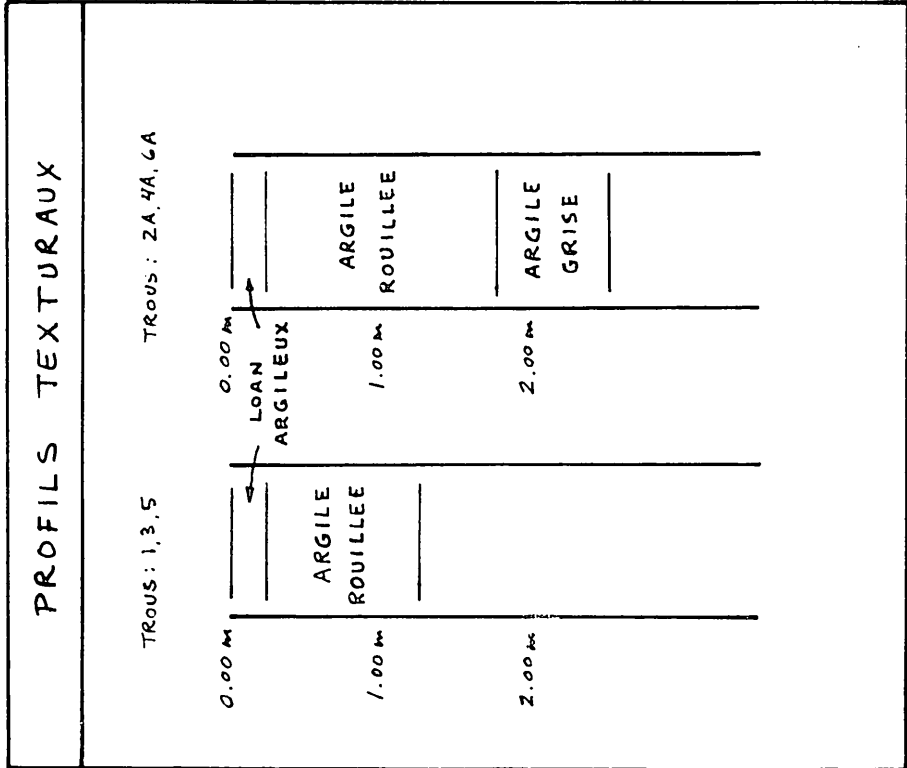

SUPERFIE TOTALE ETUDEE: 2879 HECTARES
PLAN DE LOCALISATION
Echelle 1/20,000 REF. 21 L/15 200 - 0202

- LEGENDE
- Riviere cours d'eau existant projeté
 - Fosse existant projeté
 - Lac marécage etang gravere
 - Drainage souterrain existant
 - Condon souterrain existant
 - Drainage souterrain projeté
 - Changement de diamètre
 - Changement de diamètre
 - Bouche de decharge
 - Diametre des drains 4 6 8 10
 - Limite approximative de bassin versant
 - Ligne téléphonique aeriennne souterraine
 - Ligne de transmission
 - Ligne d'energie electrique aerienne souterraine
 - Rapide barrage chute
 - Station de pompage
 - Regard puits
 - Trou de sondage
 - Superficie etudies drainage interne suffisant
 - Courbe de niveau
 - Contour boisée, buisson, arbre isolé
 - Contour de roches en surface enterees
 - Bas de roches en surface enterees
 - Limites de zones

ECHELLE DU PLAN

1:2000 VERT. 1:5000

GUY AREL
Ingenieur

MARCEL POIRIER & FILS INC.
DUMONT MANDATE PAR: REAL LAVERDIERE

400 RST 320 Rang du Nord
CTE Montmagny L'Islet
TEL 1-418-248-8092

LE 12 Juillet 1983

DRAINAGE SOUTERRAIN

FERME REAL LAVERDIERE
LOT P-273, P-275
RANG 2^{ème} CONC. DU FLEUVE ST-LAURENT
MUNICIPALITE MONTMAGNY
COMTE MUNICIPAL MONTMAGNY
DISTRICT ELECTORAL: MONTMAGNY - L'ISLET

PLAN No PRODUCTEUR AGRICOLE
02 1417 043 0

MINISTRE DE L'AGRICULTURE DU QUEBEC
SERVICE DE L'HYDRAULIQUE AGRICOLE
DEPOSE LE

1/150 LAVERDIERE REAL

