


DRAINS REQUIS

DESIGNATION	MATÉRIEL FILTRANT					PLASTIQUES				
	10" 250 mm	8" 200 mm	6" 150 mm	4" 100 mm	4" 100 mm	12" 300 mm	10" 250 mm	8" 200 mm	6" 150 mm	4" 100 mm
COLL. A								42	53	17
LAT. B										3806
COLL. C										62
LAT. D										397
COLL. E										
LAT. F										
COLL. G										
LAT. H										
COLL. J										
LAT. K										
COLL. L										
LAT. M										
TOTAL								42	53	79
GR. TOTAL										4203

4377 m.lin. (23.0 arpents)

ÉCARTEMENT = 17.5 m

q = 0.15 m³/m. jour

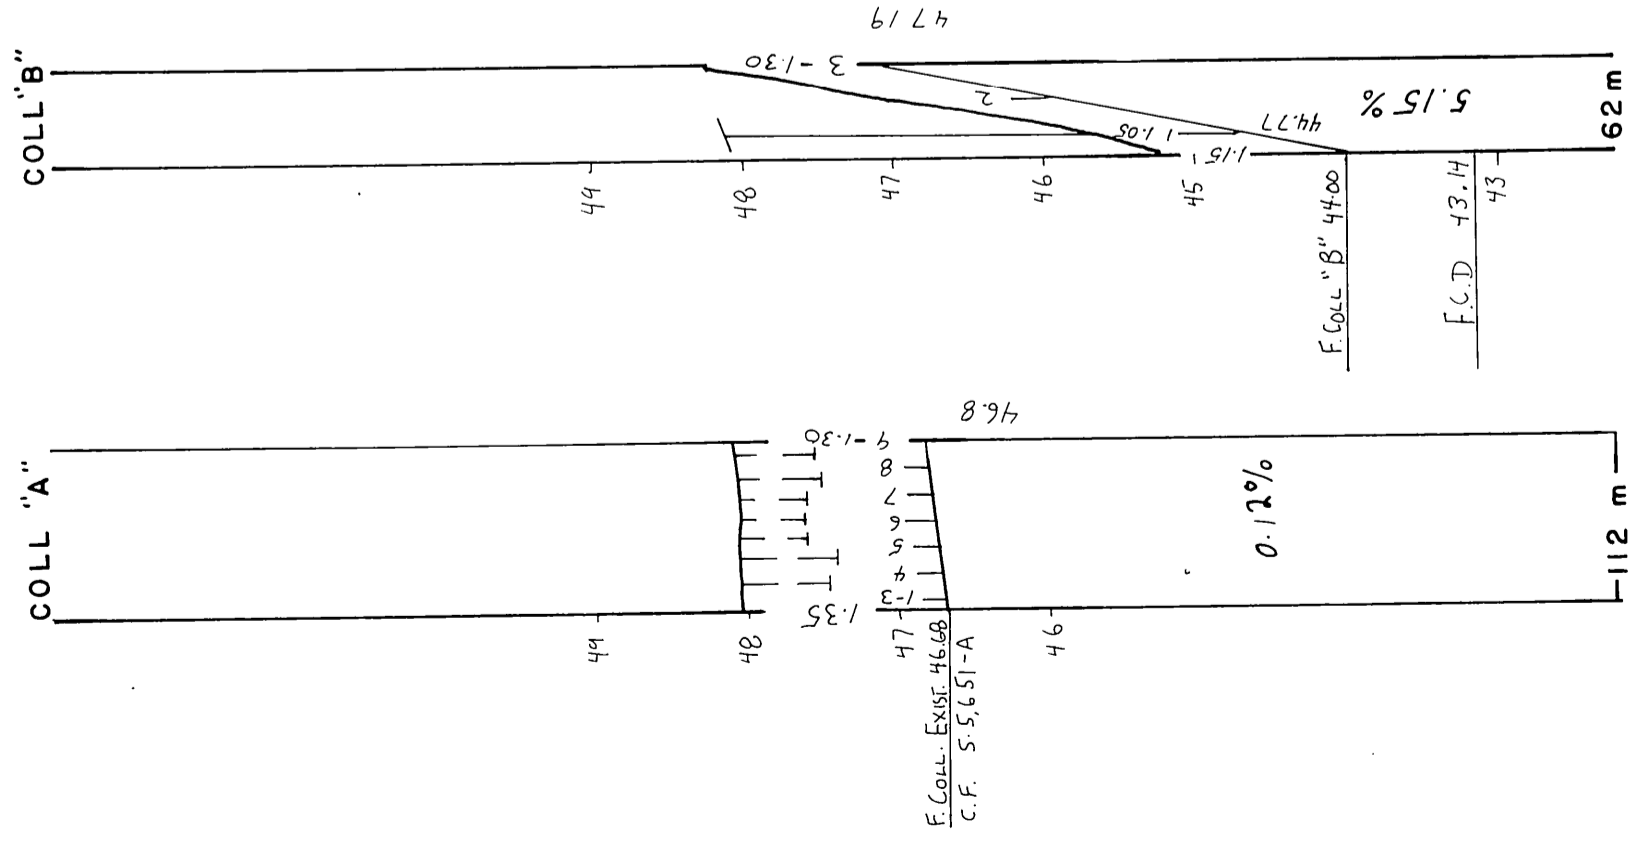

1487


Coll "A" 30m x 200mm
53m x 150mm
17m x 100mm

A-1 120 x
A-2 104 x
A-3 444 x
A-4 480 x
A-5 447 x
A-6 513 x
A-7 520 x
A-8 543 x
A-9 543 x



Coll "B" 57 x 200mm

B-1 830m x
B-2 830m x
B-3 120m x

Coll "B" 57 x 200mm

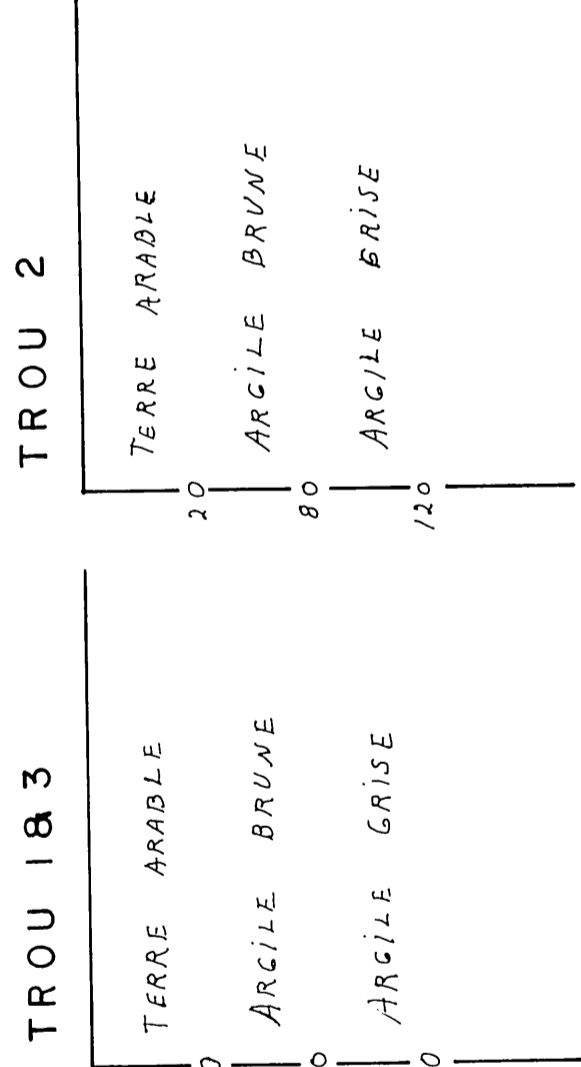

R.N. 1
Tache de peinture
sur base du pylone
ELEV. 48.92

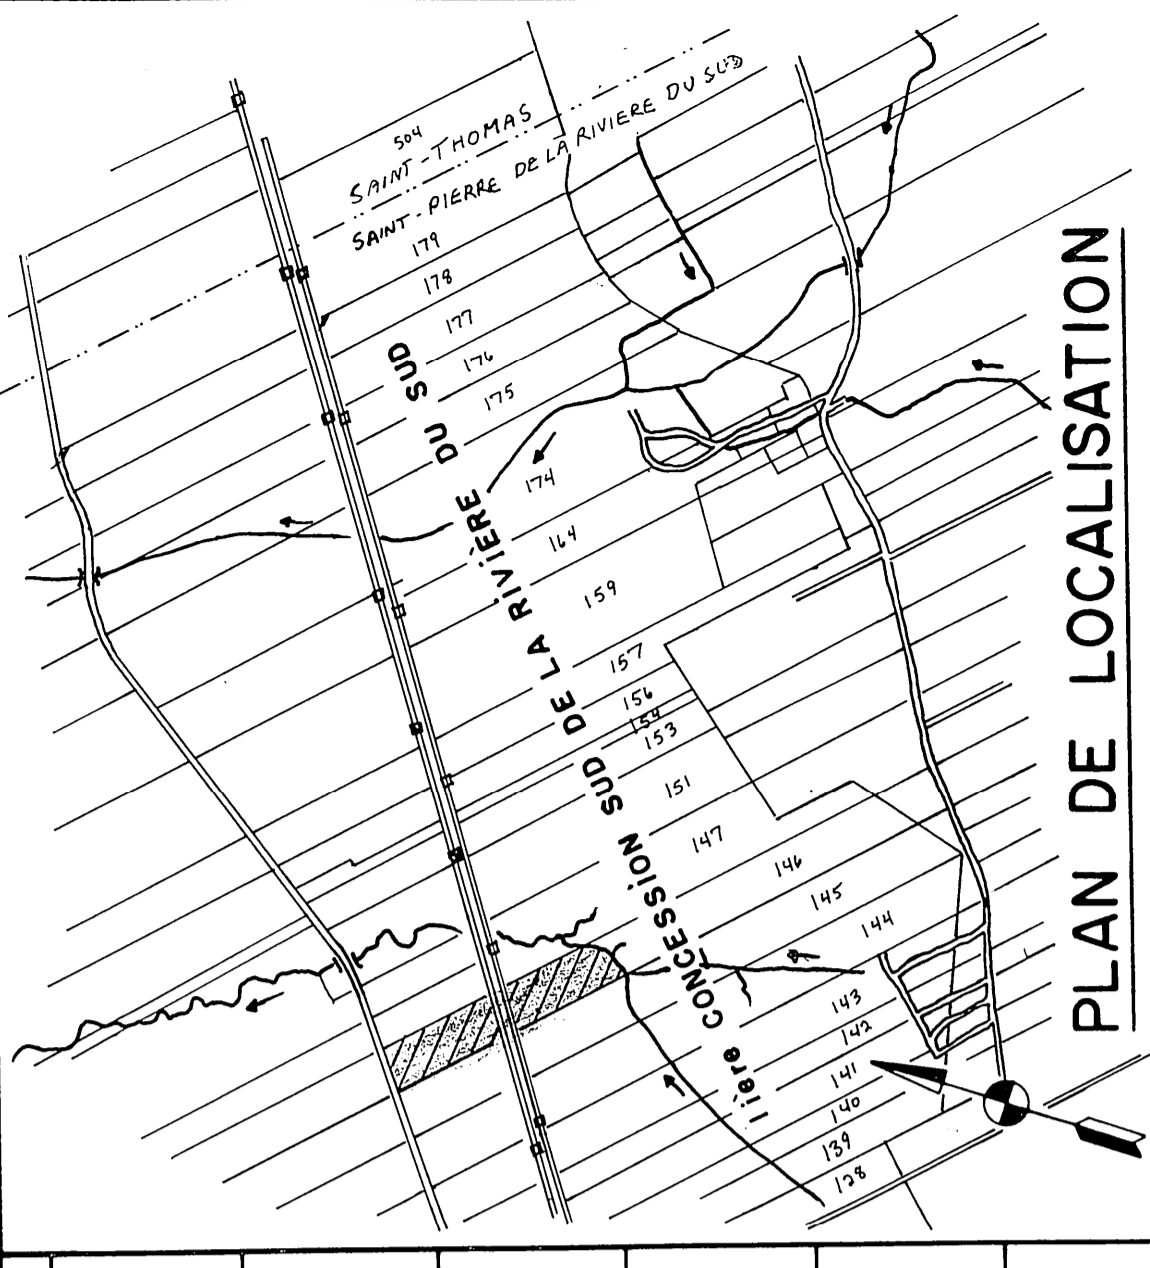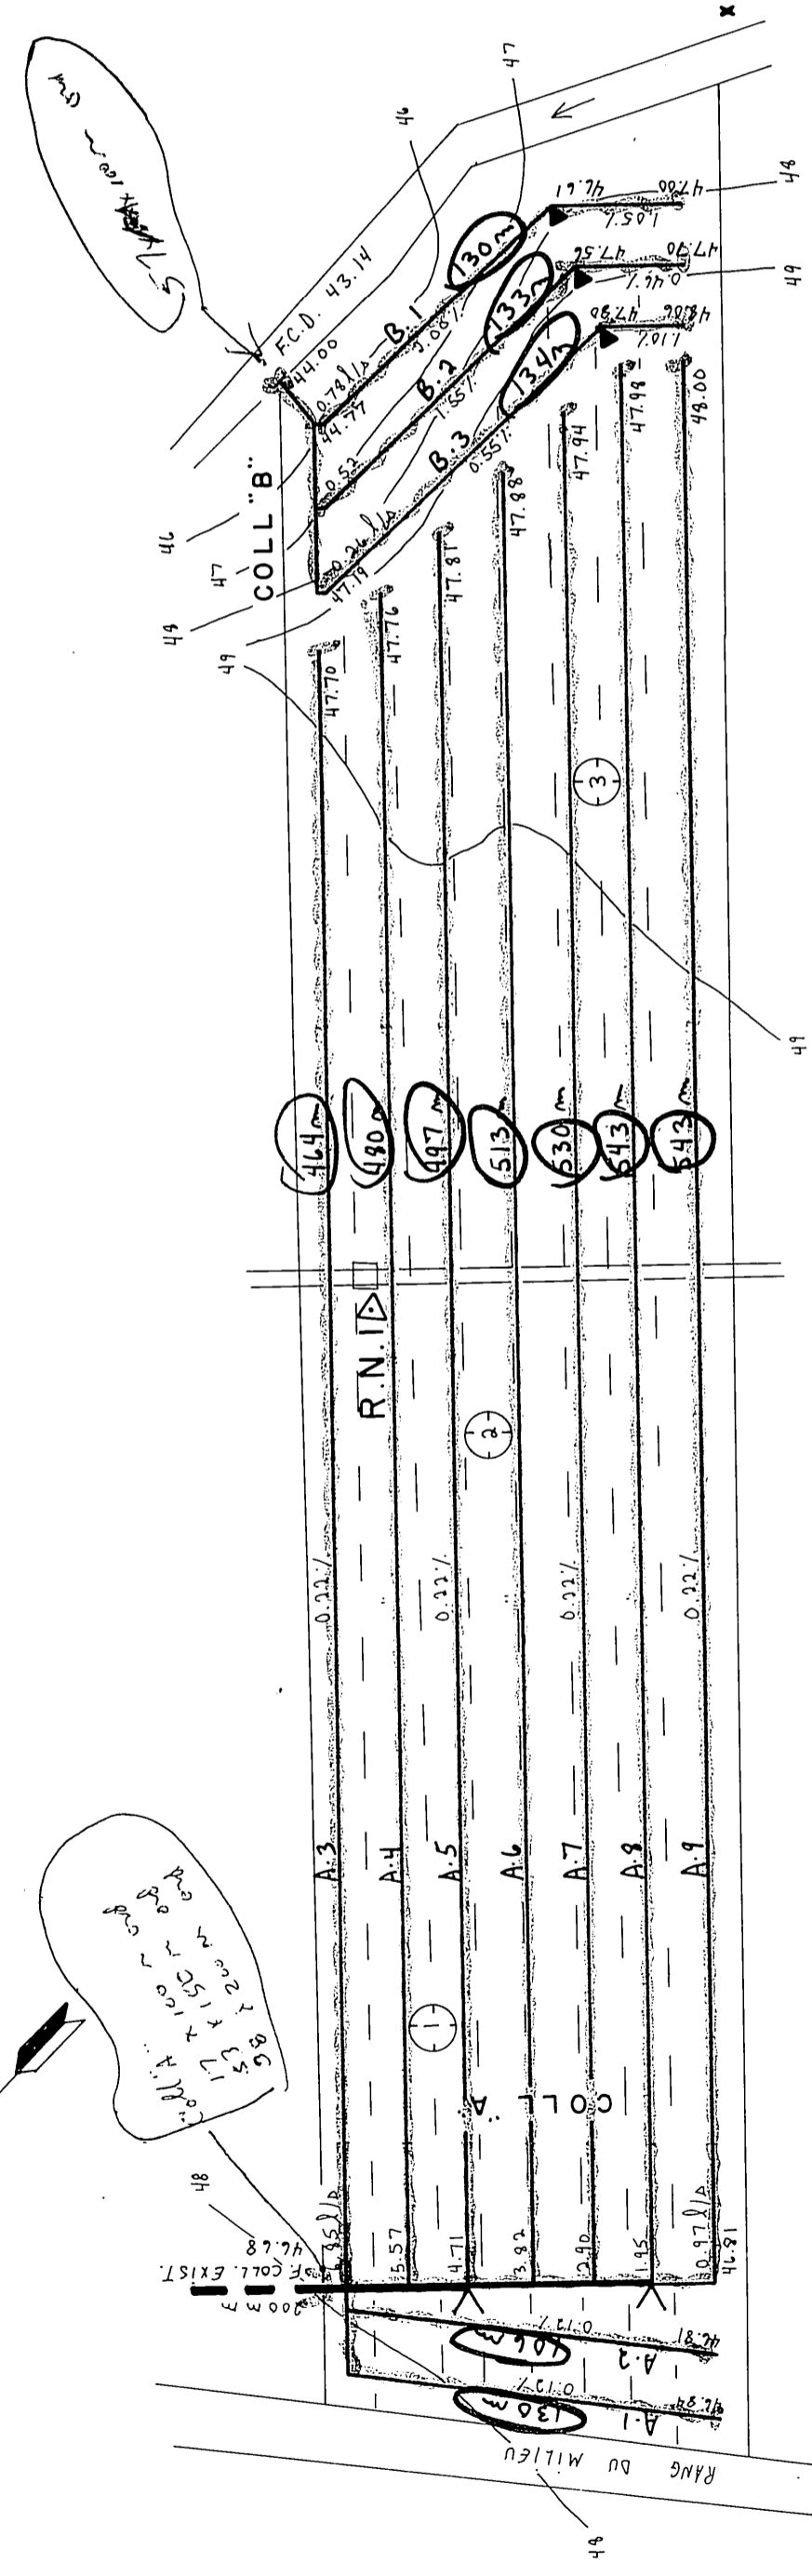

PLAN DE LOCALISATION

SUPERFICIE DRAINÉE 7.85 Hectares
SUPERFICIE TOTALE ETUDIÉE 7.85 Hectares
ECHELLE: 1/20,000 REFERENCE: 21L15/200-0202

LEGENDE

- Chemin de fer
- Repère de nivellement
- Rivière, cours d'eau existant projeté
- Fossé existant projeté
- Lac, marécages, étang, gravière
- Drainage souterrain existant
- Conduit souterrain existant
- Drains existants, projetés
- Changement de pente
- Changement de diamètre
- Bouche de décharge
- Diamètre des drains 100,150,200,250,mm
- Clôture
- Ligne téléphonique aérienne, souterraine
- Ligne de transmission
- Ligne d'énergie électrique aérienne, souterraine
- Rapide, barrage, chute
- Station de pompage
- Regard, puisard
- Trou de sondage
- Superficie étudiée, drainage interne suffisant
- Courbe de niveau
- Zone boisée, buisson, arbre isolé
- Coulée
- Tas de roches en surface, enterrées
- Limites de zones

ECHELLE DU PLAN
1:2000 0m 50m 100m
ECHELLE DES PROFILS
1:50 Vert. 0m 2m
1:5000 Horiz. 0m 100m 200m

MICHEL ROY ing.
consultant agricole
176 CARTIER, ST-LAMBERT QCS 2WO
TEL. (418) 889-0909

PROJET PRÉPARÉ POUR LE COMPTE DE
LUCIEN BEAUMONT
780, RANG SUD-OUEST
ST-PIERRE, Qc
P.A.: BEAL 3203 3117
TEL.: (418) 248-1725
LE 24.8.1987
RELEVÉ PAR F. RIOUX
CONCÉDÉ PAR G. DUBÉ, ing. jr. DESSINÉ PAR P. TREMBLAY, ing.

DRAINAGE SOUTERRAIN
FERME LUCIEN BEAUMONT
LOT(S) P-146
RANG Concession Sud de la Rivière du Sud
MUNICIPALITÉ Paroisse St-Pierre-de-la-Rivière-du-Sud
M.R.C. MONTMAGNY
DISTRICT ELECTORAL MONTMAGNY L'ISLET
PLAN No. S-3203-3117 FEUILLE 1 DE 1

MINISTÈRE DE L'AGRICULTURE DU QUÉBEC
SERVICE DE L'HYDRAULIQUE AGRICOLE
DEPOSE LE: 87-07

1005 BEAUMONT (D. Beaumont) 02