

NOTE: Le plan indique les longueurs de drains de plastique, pour les longueurs de drains de terre cuite, voir le tableau des drains requis

N.B. LES PROFILS DU SOL SONT EN CENTIMÈTRE.


TROU #1	LOAM SABLEUX AVEC MATIÈRES ORGANIQUES	
	20	40
SABLE BRUN AVEC LEGER % D'ARGILE ET PRESENCE DE GRAVIER	20	40
	20	40

TROU #3	LOAM SABLEUX AVEC MATIÈRES ORGANIQUES	
	20	40
SABLE GRIS MOYEN	20	40
	20	40

TROU #4	GRAVIER AVEC PRESENCE D'ARGILE	
	20	40
SABLE BRUN MOYEN	20	40
	20	40


TROU #5	LOAM GRAVELLEUX AVEC FAIBLE % D'ARGILE	
	20	40
LOAM GRAVELLEUX	20	40
	20	40

DESIGNATION	COLLECTEUR TERRE CUITE		COLLECTEUR POLYETHYLENE	
	200mm	100mm	250mm	100mm
A	456	3010	456	456
B	150	415	150	150
C	262	2936	262	262
D	321	1722	321	321
TOTAL	1189	8083	1189	1189
GRAND TOTAL	9272 mètres			

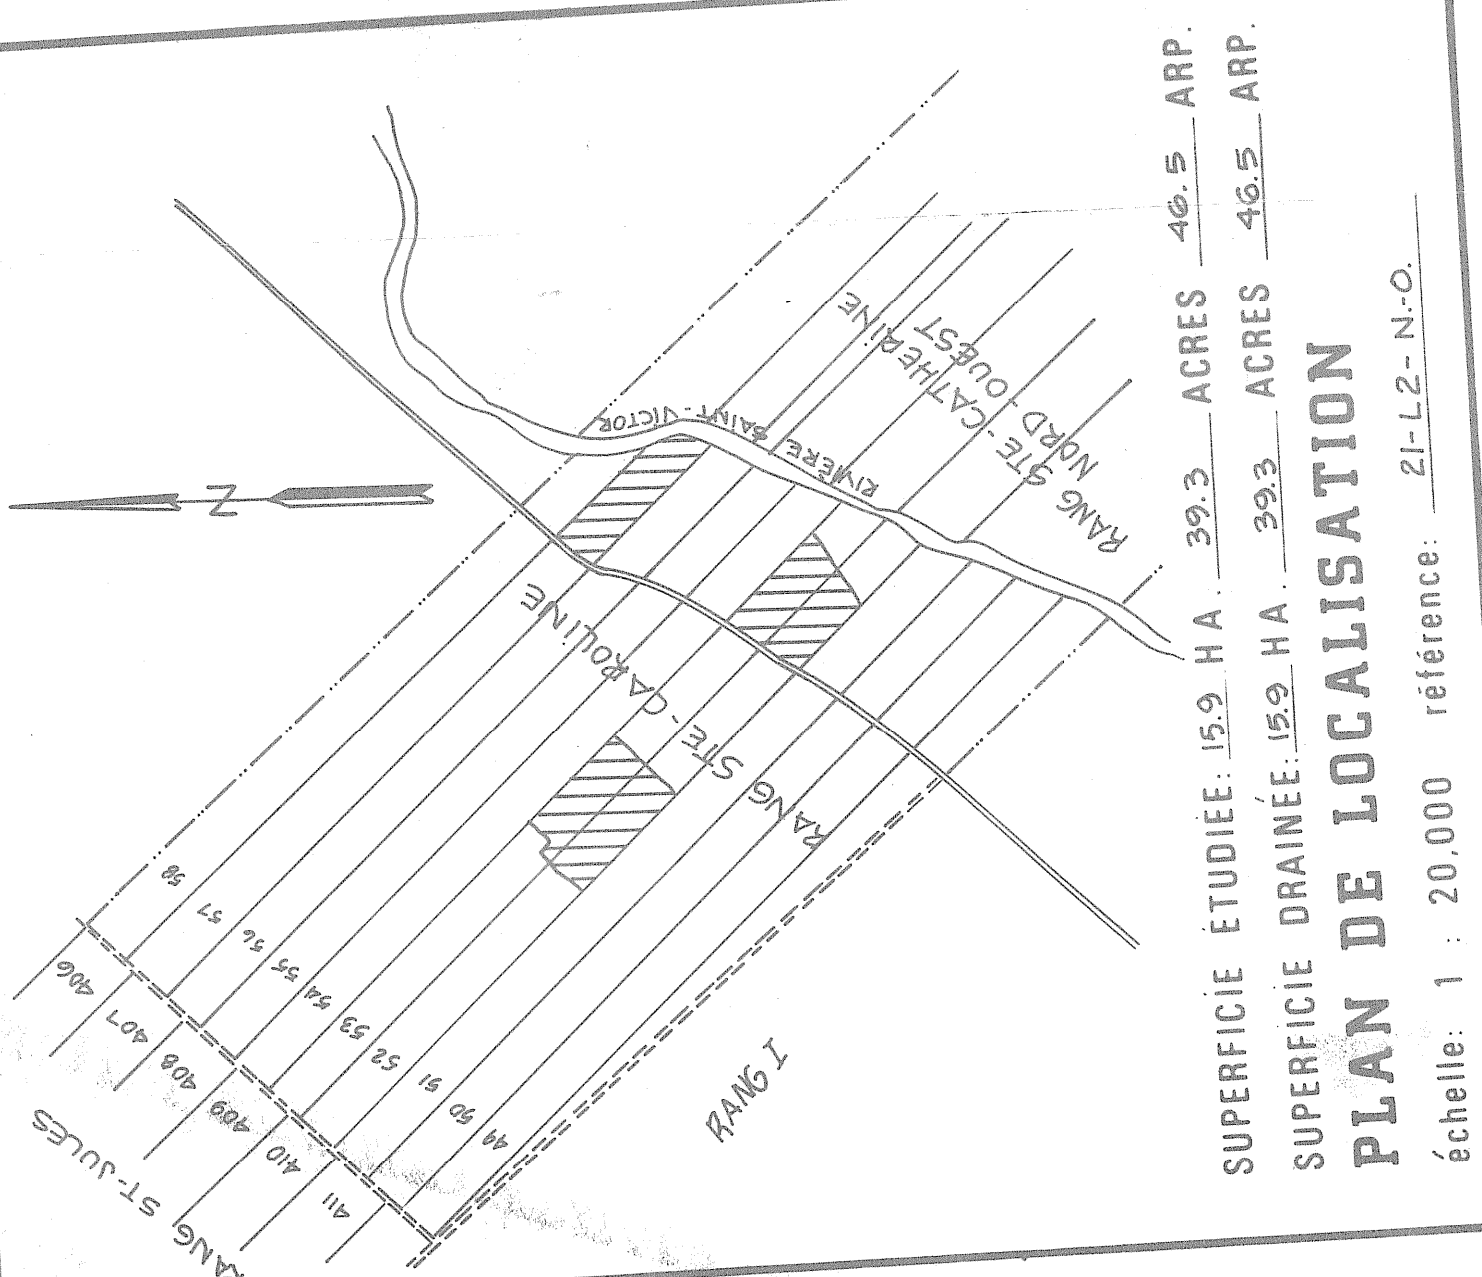

SUPERFICIE ETUDIEE: 15.9 HA 39.3 ACRES 46.5 ARP.
SUPERFICIE DRAINEE: 15.9 HA 39.3 ACRES 46.5 ARP.
PLAN DE LOCALISATION
échelle: 1 : 20,000 référence: 21-L2-N-O.


RN#3 CLOU DE 100mm Ø
DANS UN POTEAU ELECTRIQUE
ELEV.: 50.00

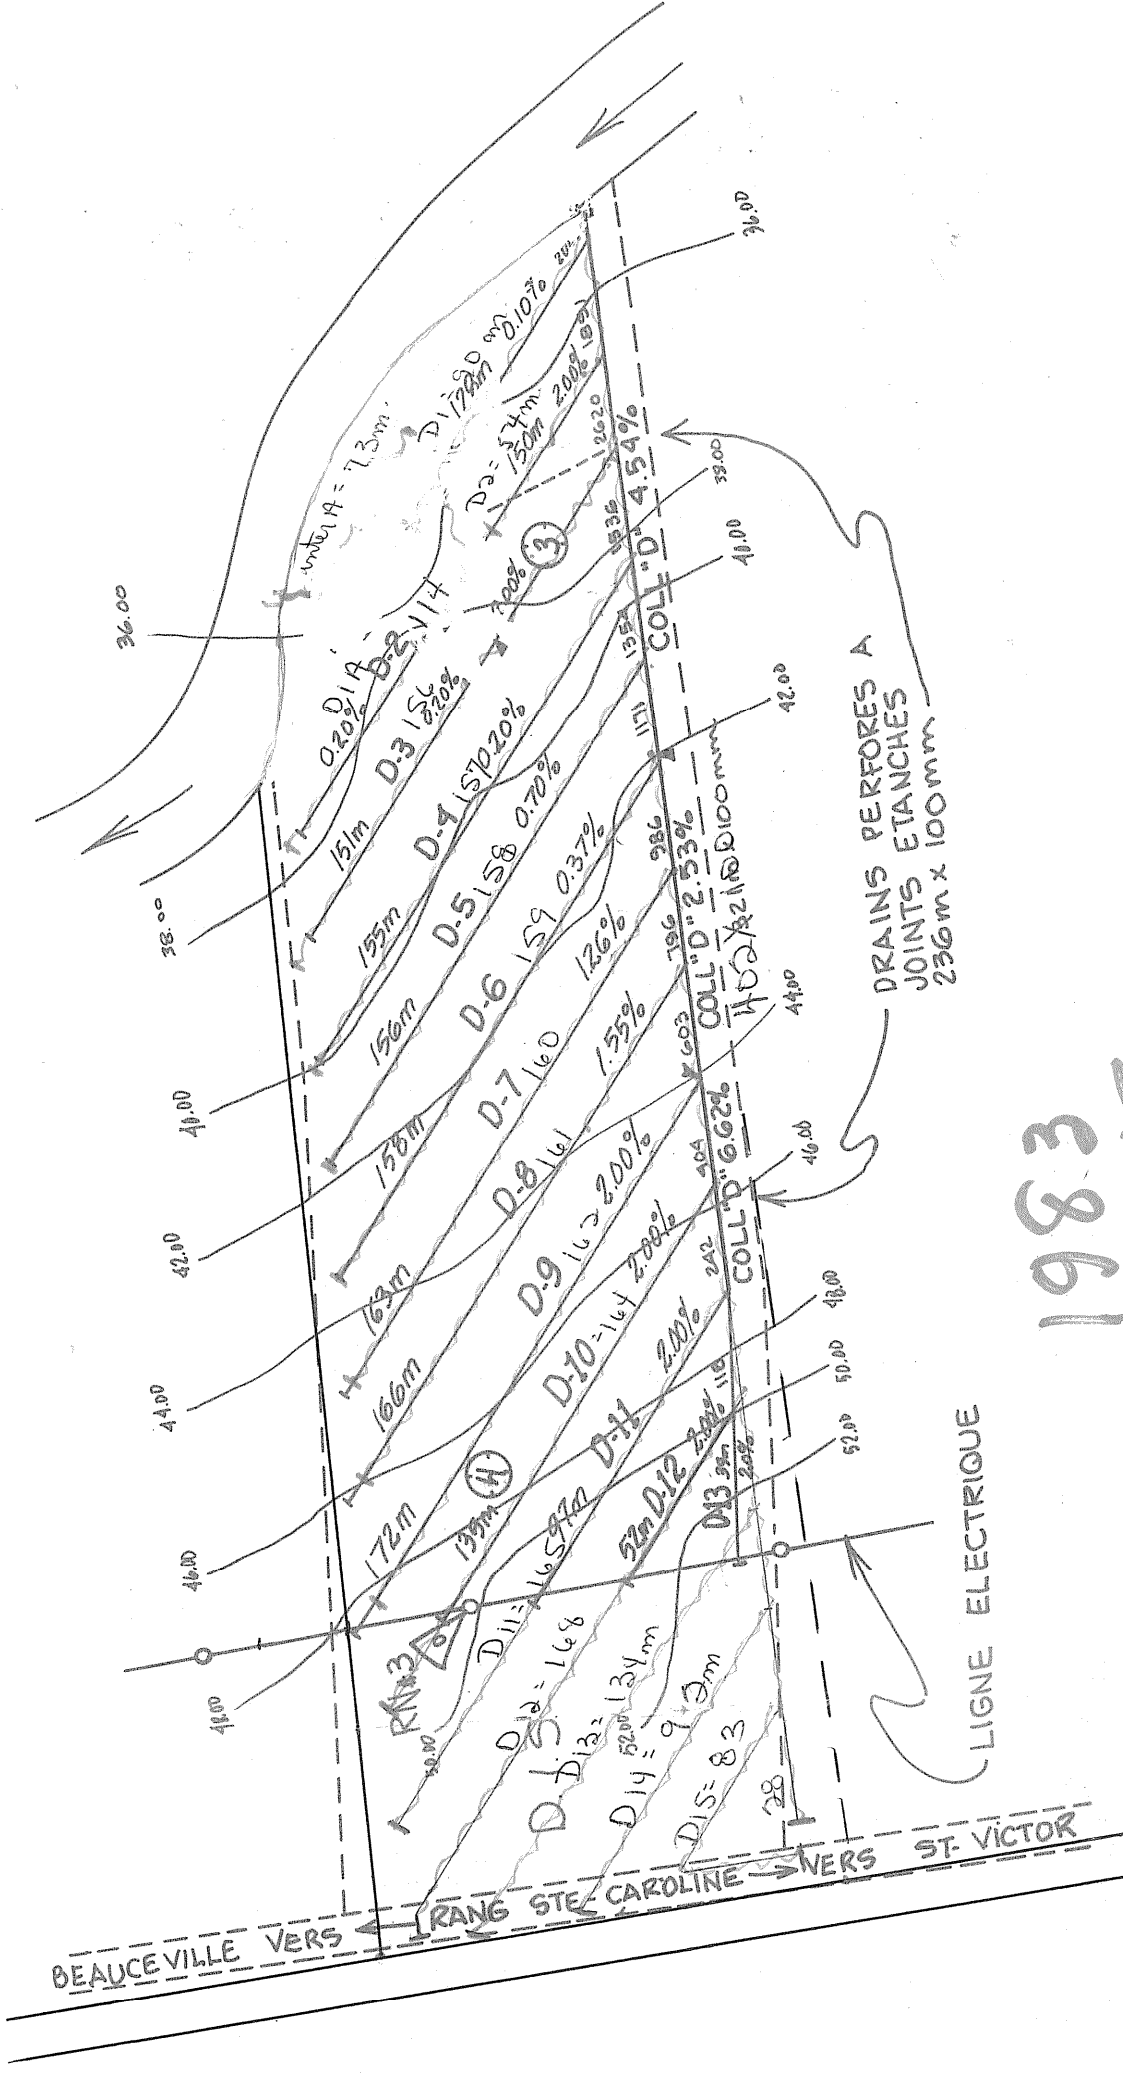

q = 0.15 m³/m-jour


DRAIN Muni DE MATERIEL FILTRANT
RECOMMANDE AUX COLL "A" B "D" AINSI
QU'À LEURS LATÉRAUX.

1983
4125M.

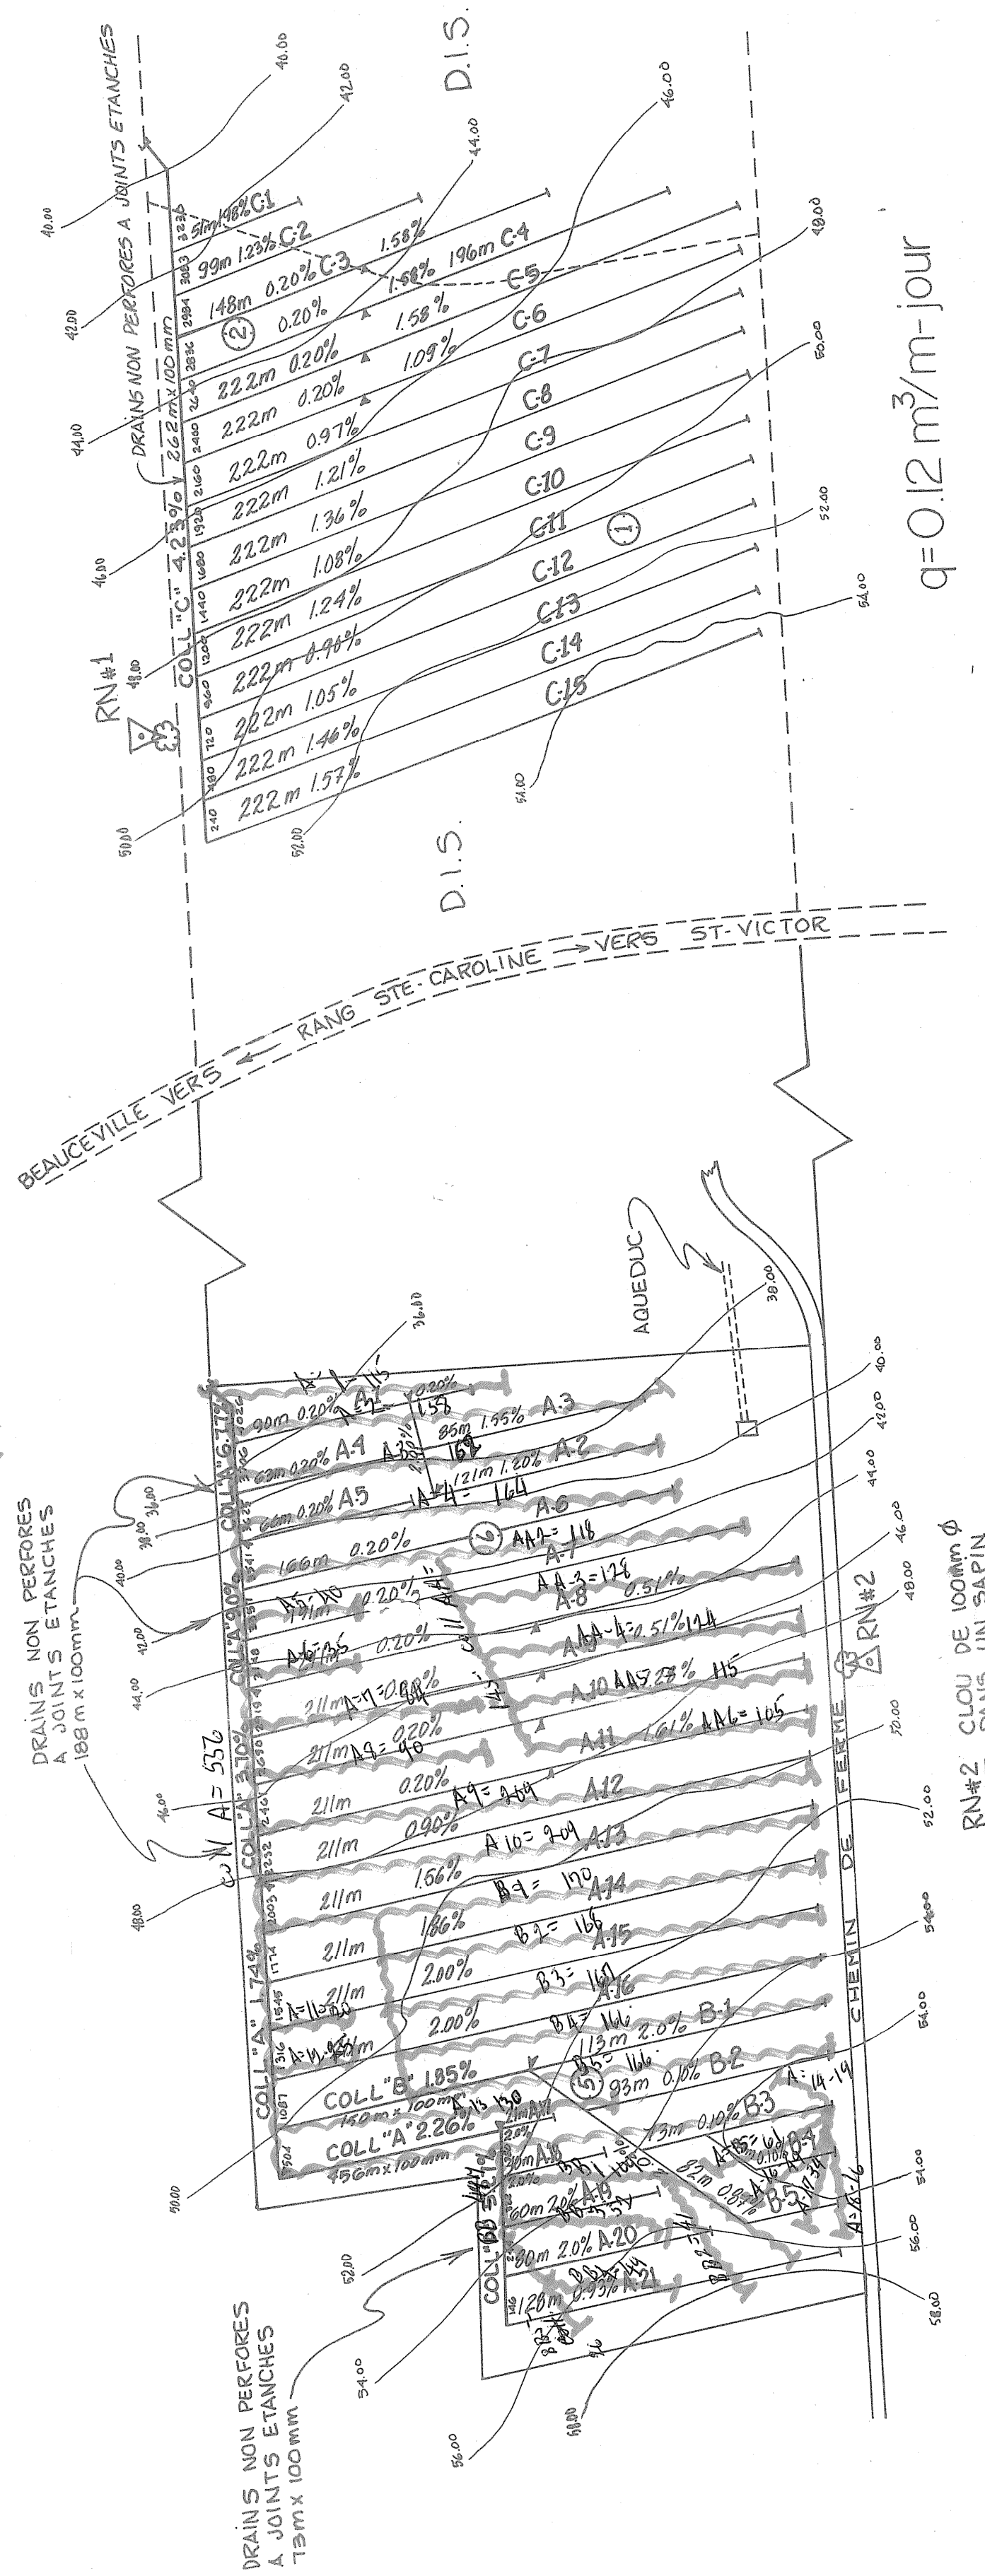

q = 0.15 m³/m-jour

LÉGENDE

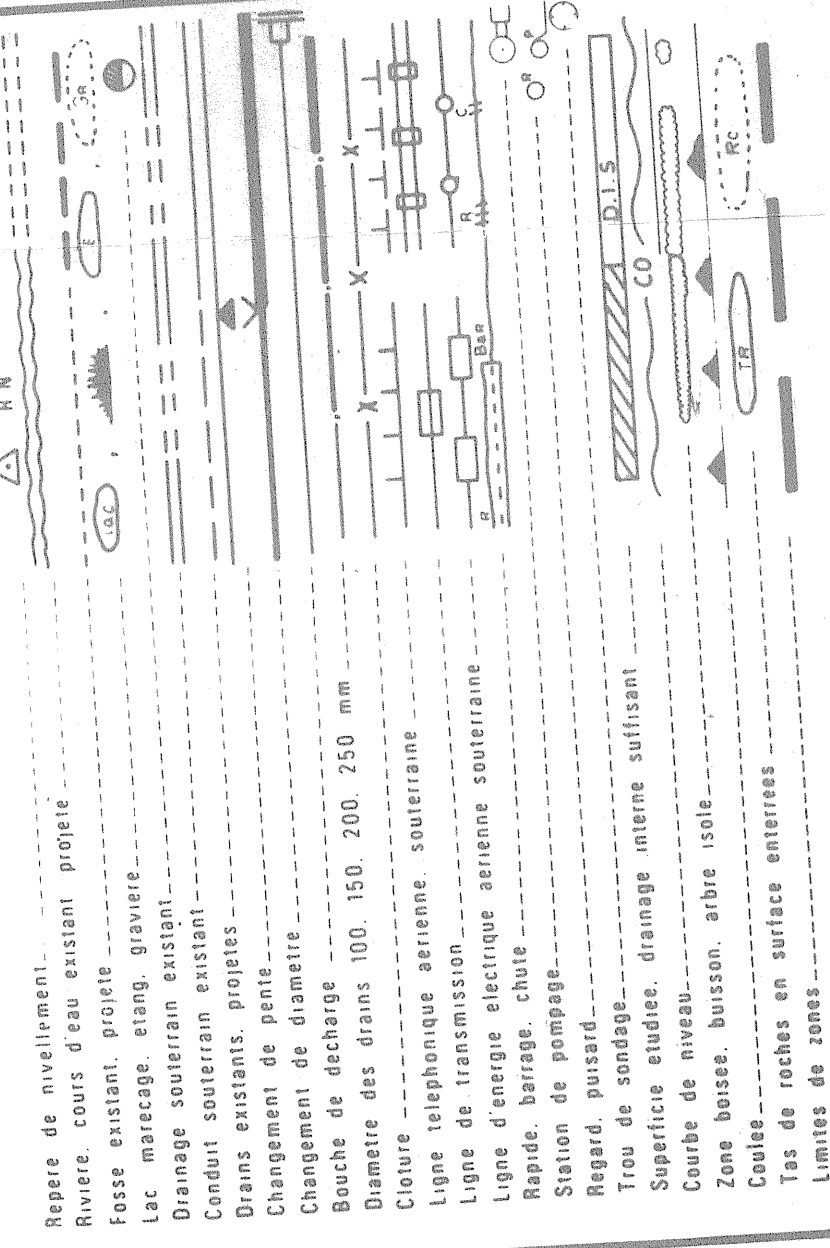

Echelle duplan
1:2000 0 50mètres

Echelle des profils
Vert 1:50 0 5 10 15 M
Horiz 1:5000 0 50 100 150 M

MARIO COSSETTE ing.
525, RUE, BAKELINE
CAP-CHAMPLAIN, QUE TEL.: (819) 373-3800

PROJET PRÉPARE POUR:
M. GASTON LESSARD
STE-CAROLINE
ST-VICTOR DE BEAUCÉ
TEL.: (418) 588-6857

LE 5 avril 1983

PLAN DRAINAGE SOUTERRAIN

FERME GASTON LESSARD
LOT(S) 52, 53 ET P-57
RANG STE-CAROLINE
MUNICIPALITE ST-VICTOR-DE-BEAUCÉ
COMTE MUNICIPAL ROBERT-CLICHE
DISTRICT ÉLECTORAL BEAUCÉ-SUD

PLAN NO: S-2344-112 FEUILLE 1 DE 1

MINISTÈRE DE L'AGRICULTURE,
DES PÊCHERIES ET DE L'ALIMENTATION
BUREAU DES RENSEIGNEMENTS AGRICOLES.
DÉPOSÉ LE: 15 AVRIL 1983

74008 LESSARD GASTON