

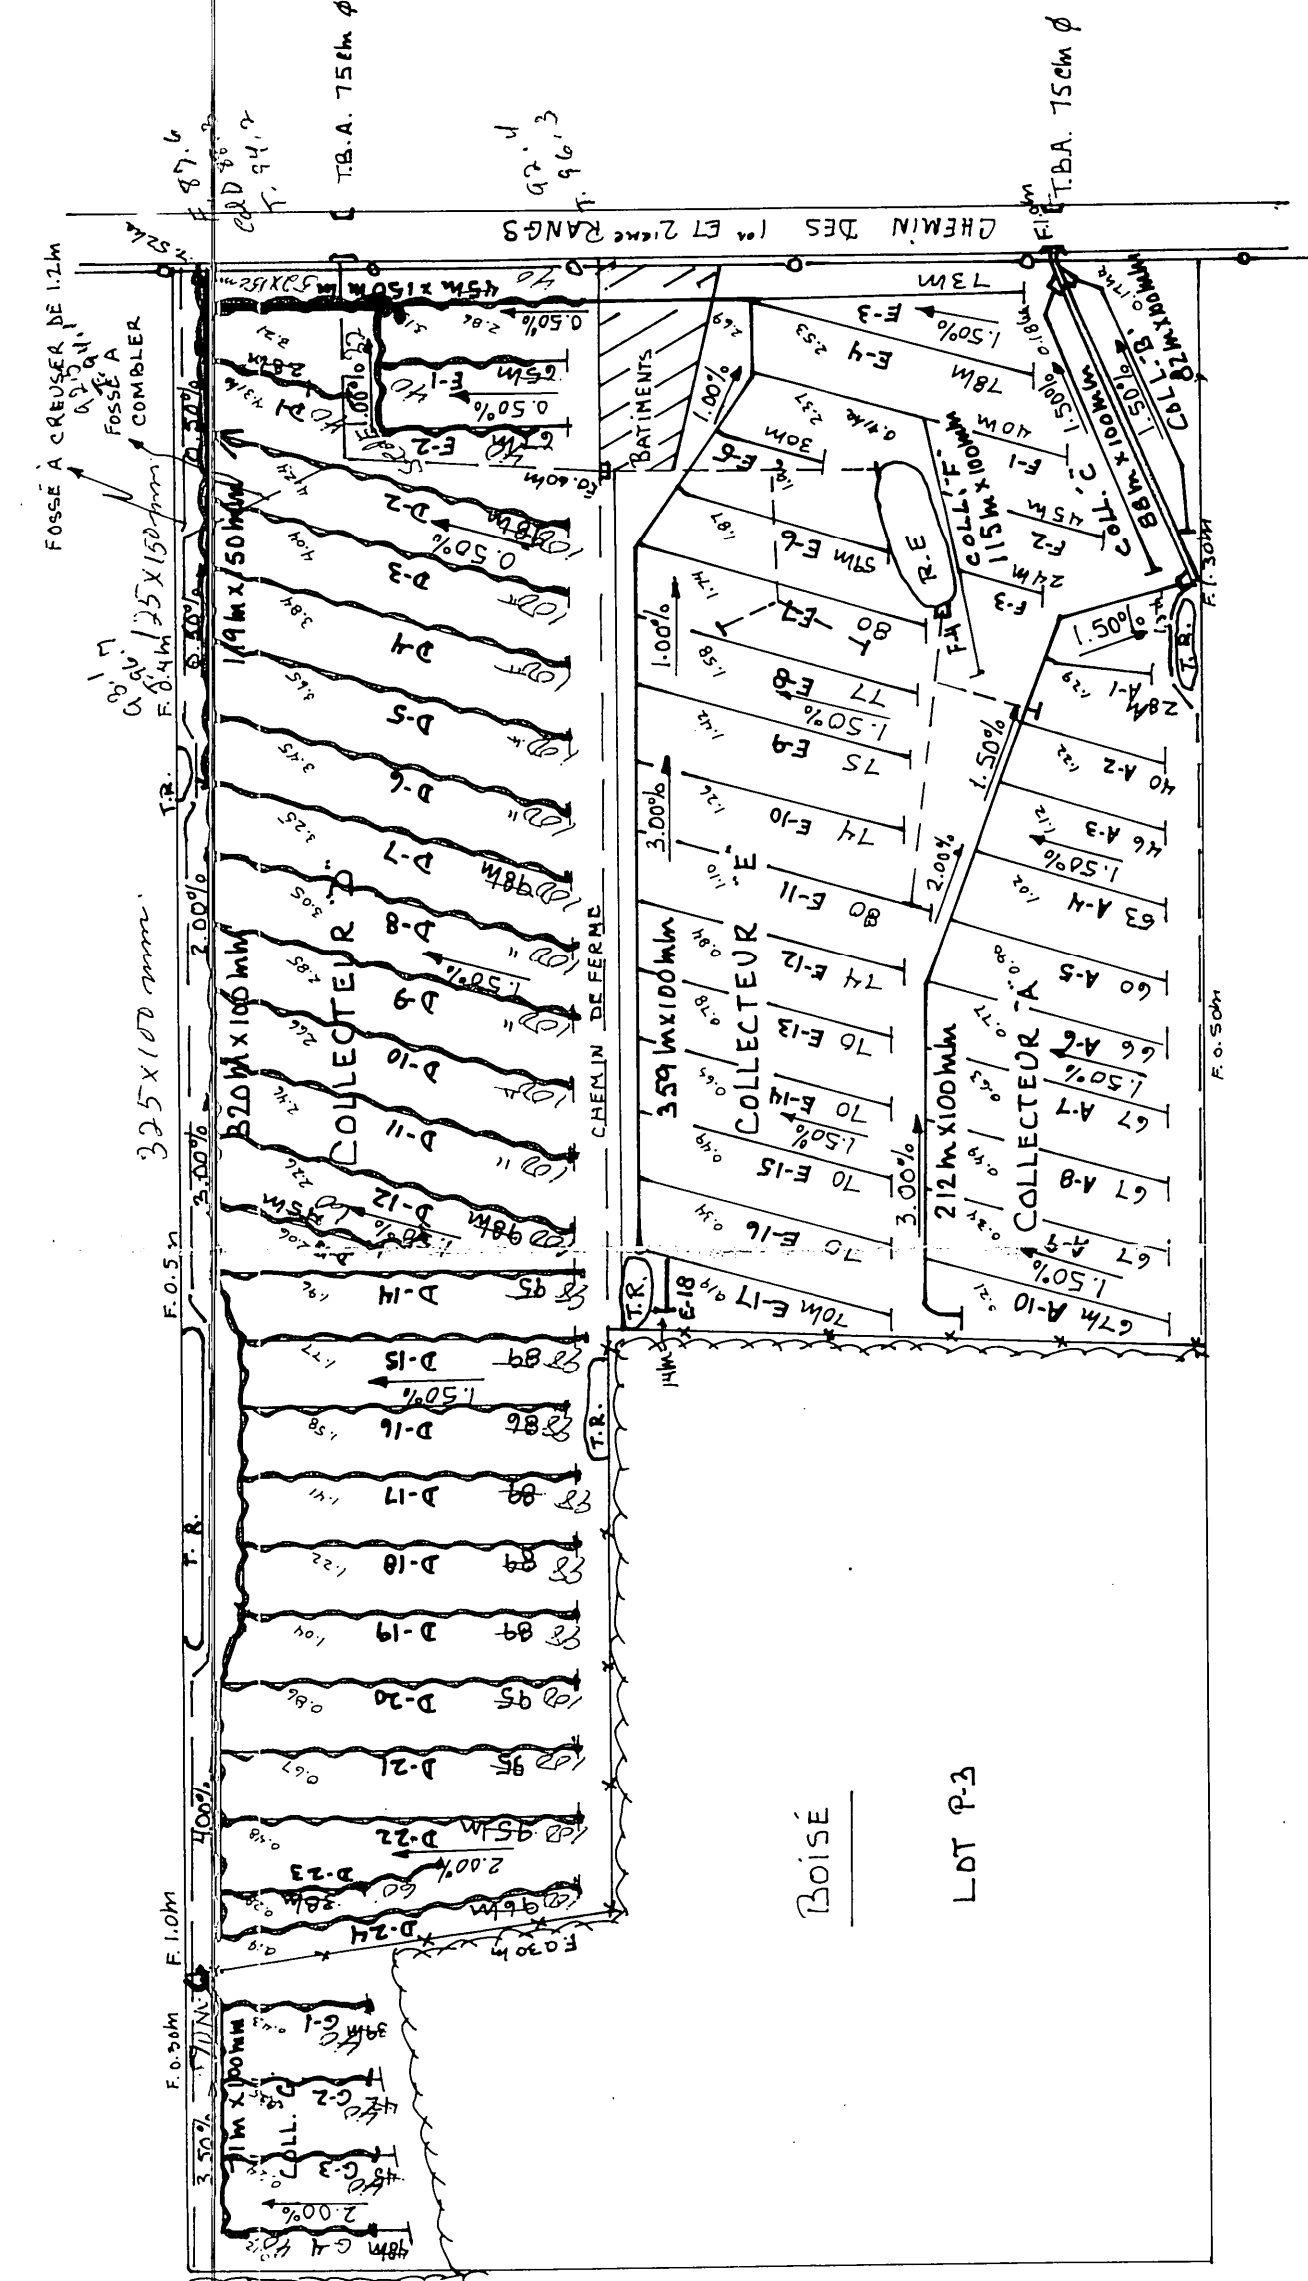
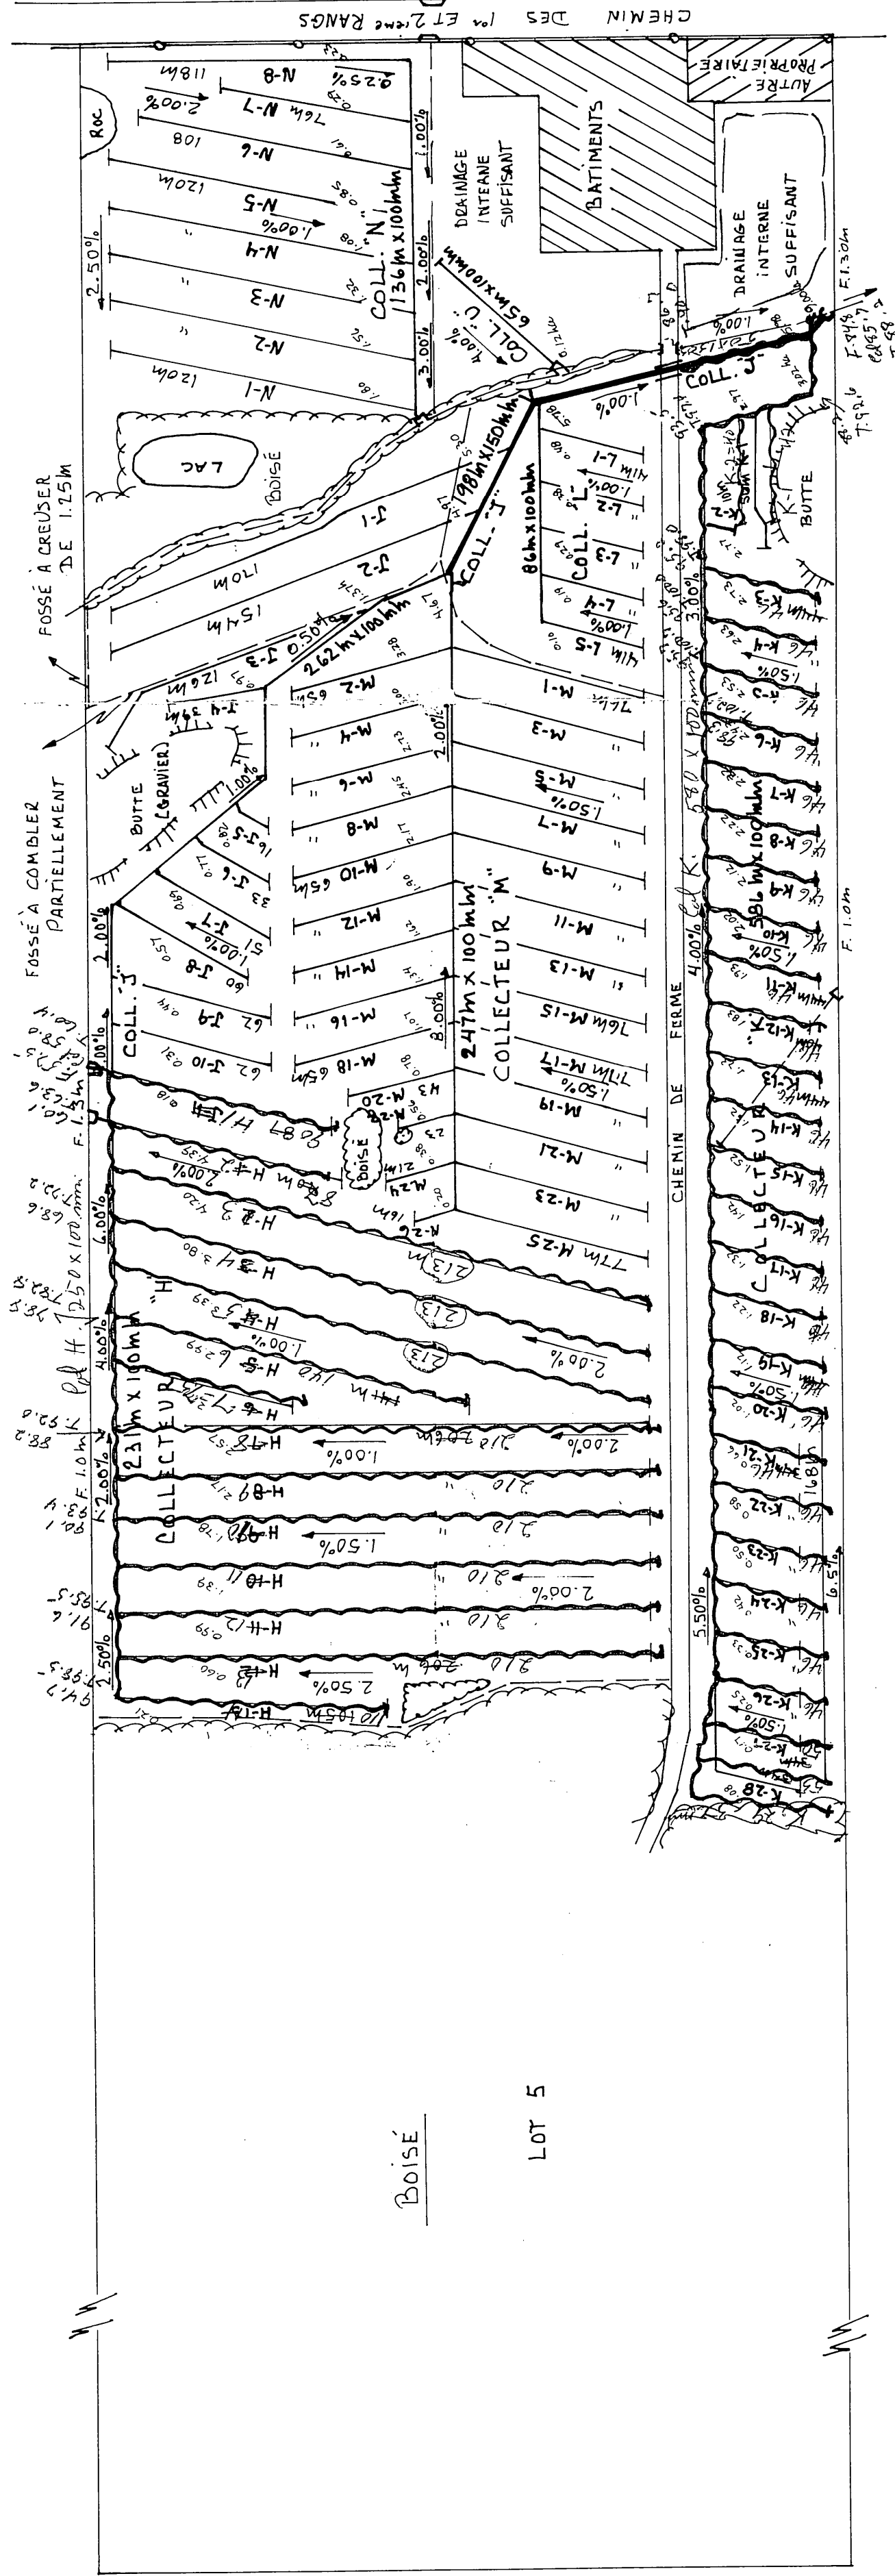


NOTE : Le plan indique les longueurs de drains de plastique, pour les longueurs de drains de terre cuite, voir le tableau des drains requis.


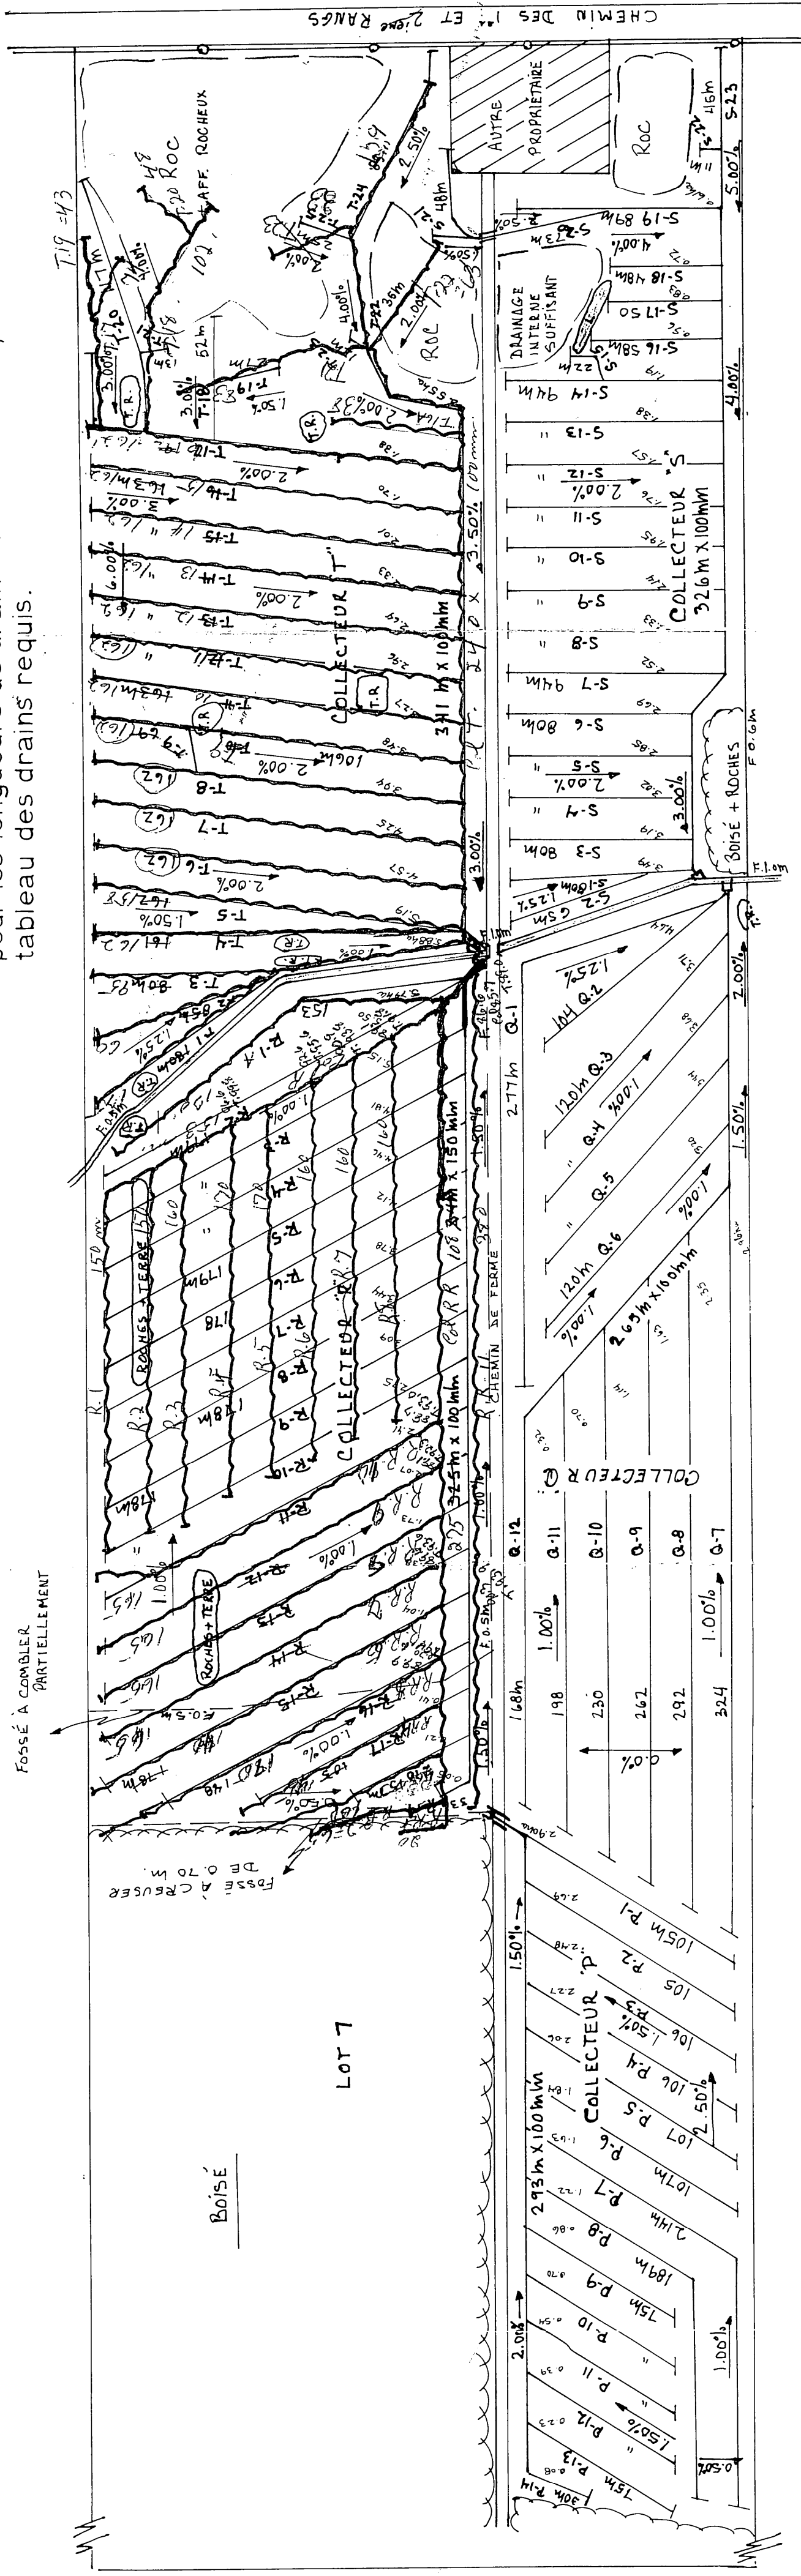


DESIGNATION	TERRE CUITE			PLASTIQUE		
	10" 250mm	8" 200mm	6" 150mm	10" TC 250mm	8" TC 200mm	6" TC 150mm
COLL. A	212					4"
COLL. B	584					100mm
COLL. C	82					212
COLL. D	88					82
COLL. E	320	45			119	88
COLL. F	2107					—
COLL. G	404					354
COLL. H	1197					85
COLL. I	85					136
COLL. J	136					171
COLL. K	171					231
COLL. L	231					2281
COLL. M	2281					337
COLL. N	337	123				198
COLL. O	860					860
COLL. P	586					586
COLL. Q	1268					1268
COLL. R	86					86
COLL. S	205					205
COLL. T	243					243
COLL. U	1688					1688
COLL. V	136					136
COLL. TOTAL	902					902
GR. TOTAL	4380	168				22671
27,447 mètres linéaires						

Relève par: S. GAGNELLE, Tech. agr.	Tracé par: M.S. GAGNELLE, Ing. Agr.
Conçu par: D. VERNY, Tech. agr.	Vérifié par: M.S. GAGNELLE, Ing. Agr.
MODIFICATIONS	
DATE	DETAILS
25-08-79	Col. K° dessin en deux -
	APPR

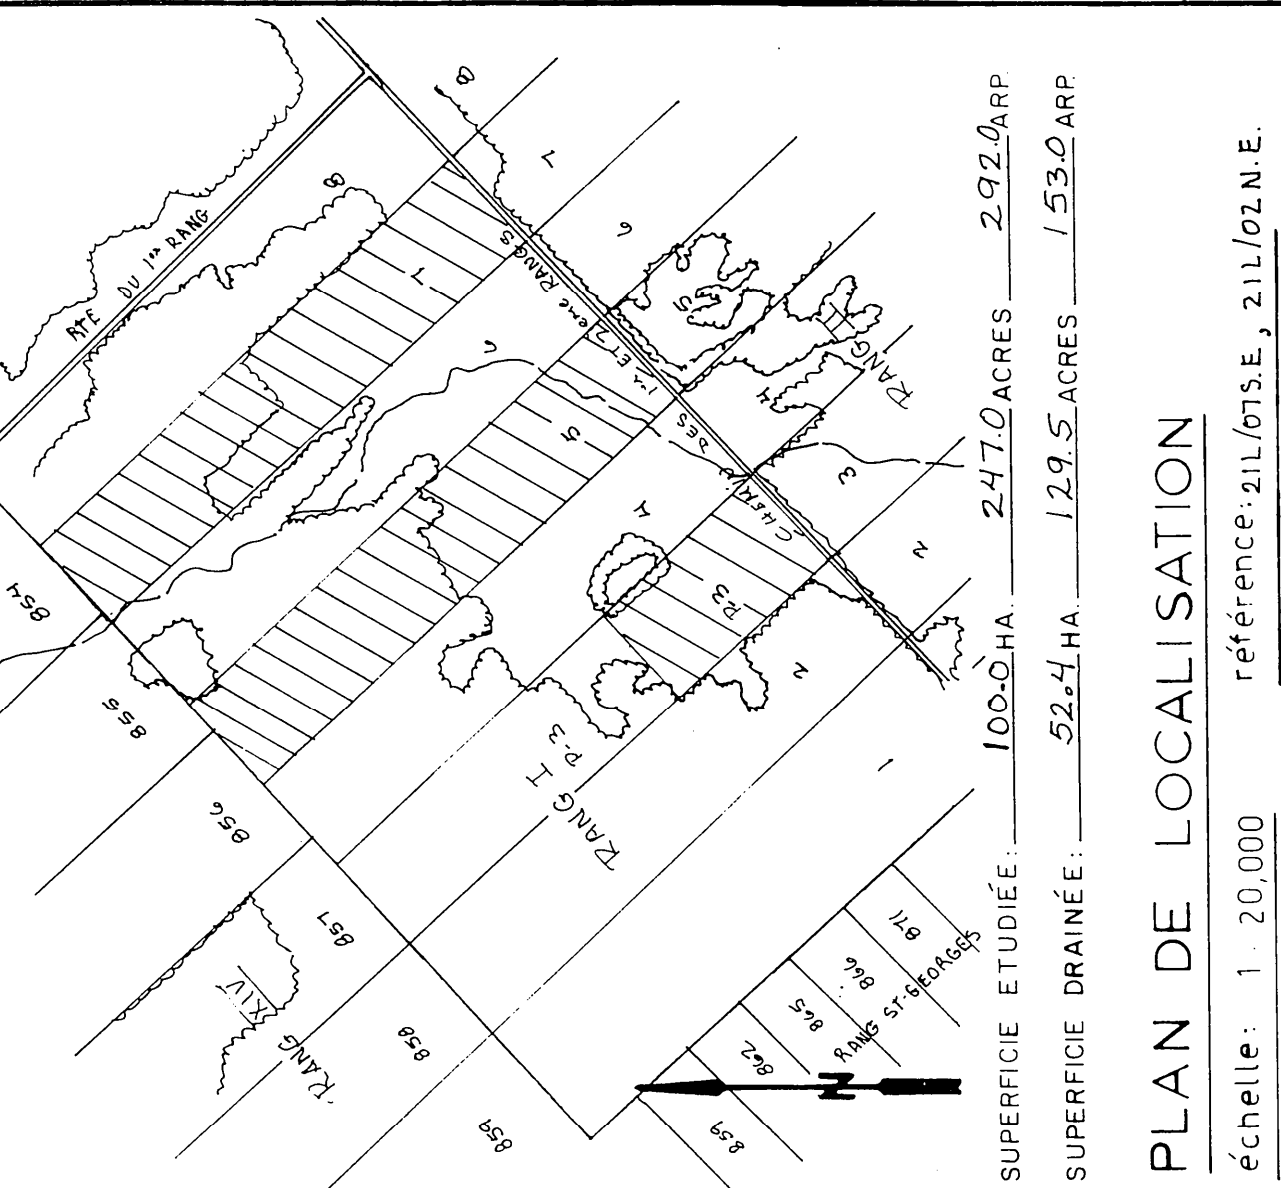

LÉGENDE

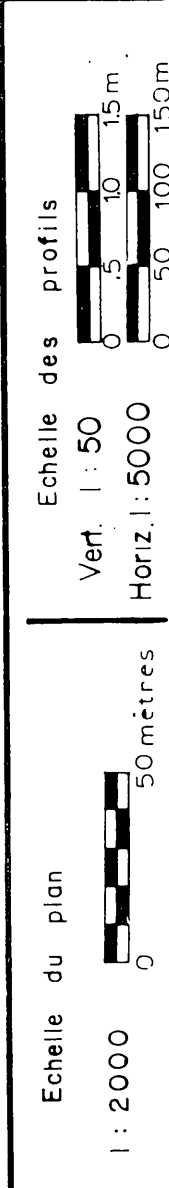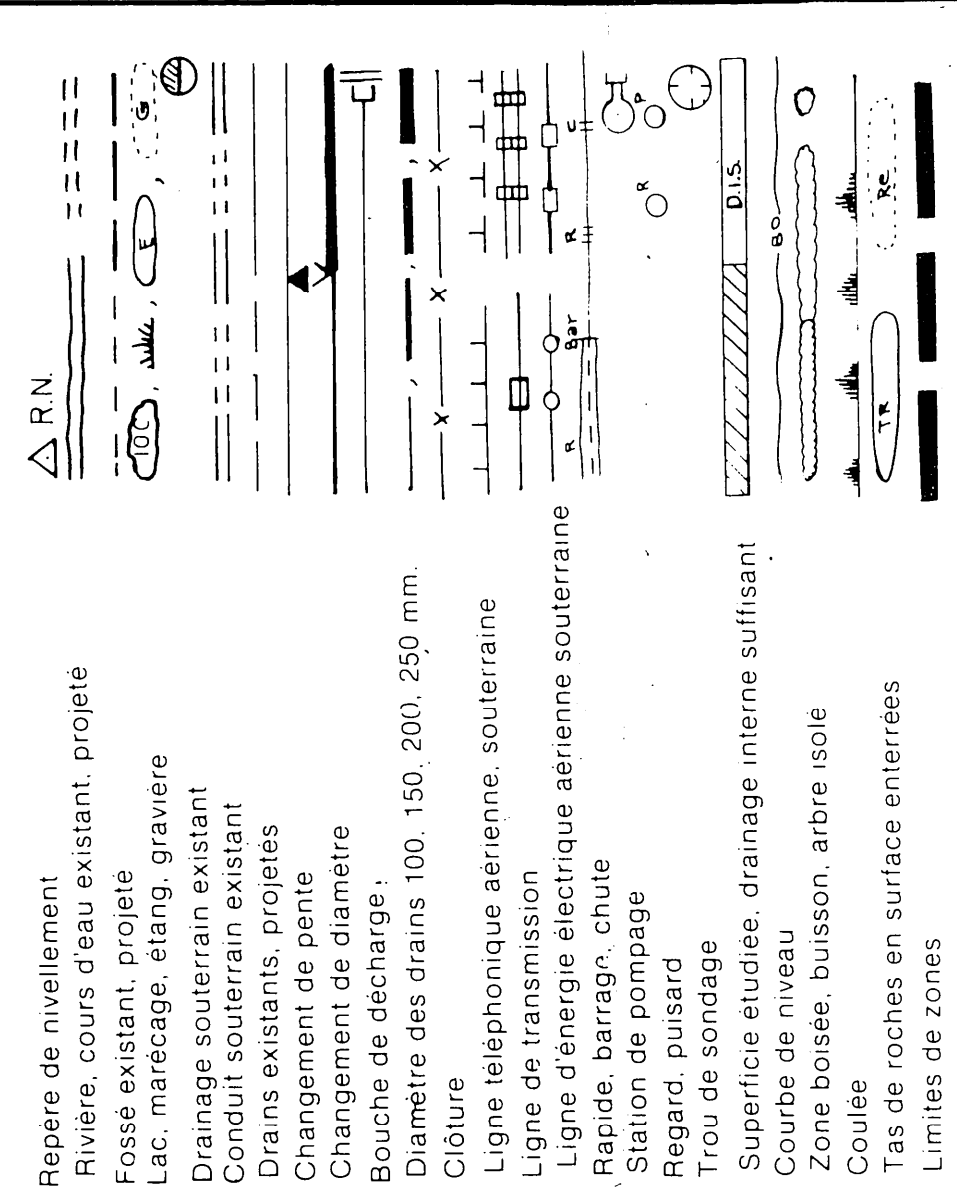

FLORIAN BERNARD, ING ET AGR
2200 PRATTE
ST-HYACINTHE, TÉL. 514 775-2871
projet préparé pour la ferme de
GILLES VEILLEUX
RANG I, WATFORD
ST-BENJAMIN (DORCHESTER)
TEL: (418) 594-8515
LE 21 JUIN 1979

PLAN DRAINAGE SOUTERRAIN
FERME
GILLES VEILLEUX
LOTS
RANG I
MUNICIPALITE
COMTE MUNICIPAL
DISTRICT ELECTORAL BELLECHASSE
ST-BENJAMIN
DORCHESTER
LE 21 JUIN 1979

PLAN NO S-2209-088-A
FEUILLE 1 DE 1
MINISTÈRE DE L'AGRICULTURE DU QUÉBEC
SERVICE DE L'HYDRAULIQUE AGRICOLE
DÉPOSÉ LE 1979-10-02