




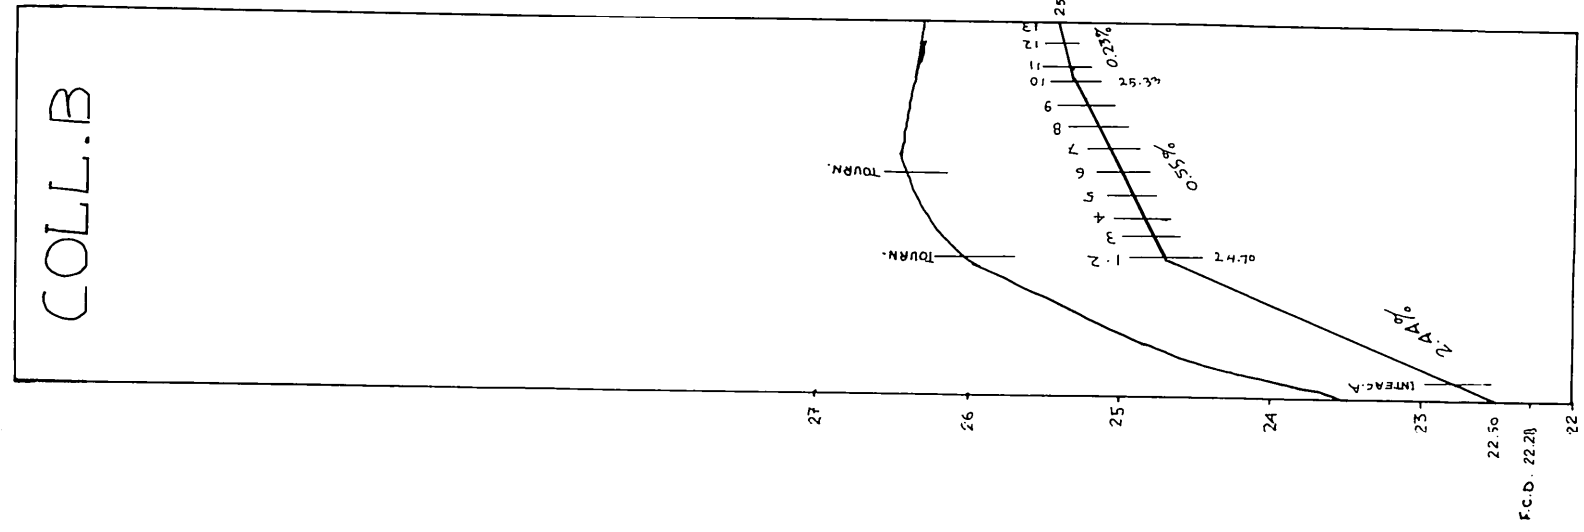


RESUME	
100m	53.22m
150m	20.3m
200m	
250m	
TOT	55.25m

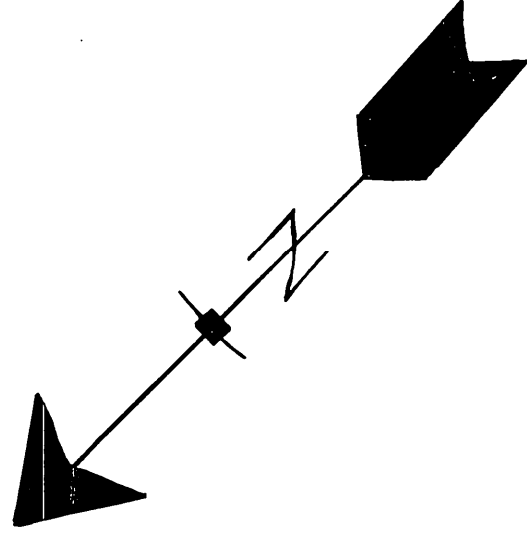

DRAINS REQUIS					
DÉSIGNATION	PLASTIQUE				
	10" 250 mm	8" 200 mm	6" 150 mm	4" 100 mm	
COLL — A				90	
LAT —				180	
COLL — B				68	
LAT —				4769	
COLL INTERX A					
LAT —				244	
COLL —					
LAT —					
COLL —					
LAT —					
COLL TOTAL			174	148	
LAT				5193	
GR TOTAL					MÈTRES LINÉAIRES 5515

PROFILS TEXTURAUX	
TROU #1-2-3	
0.00	LDAM ARGILEUX
0.15	ARGILE TRÈS COMPACTE
1.10	

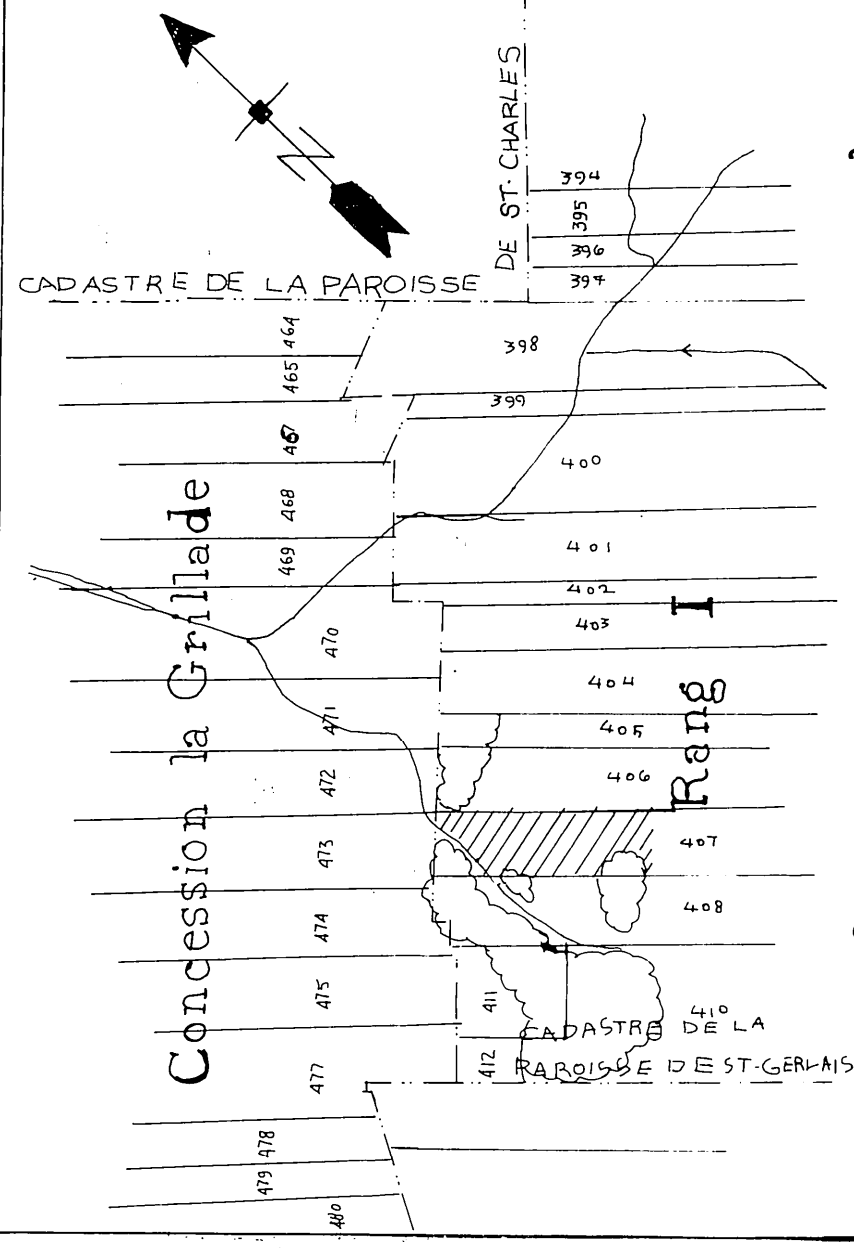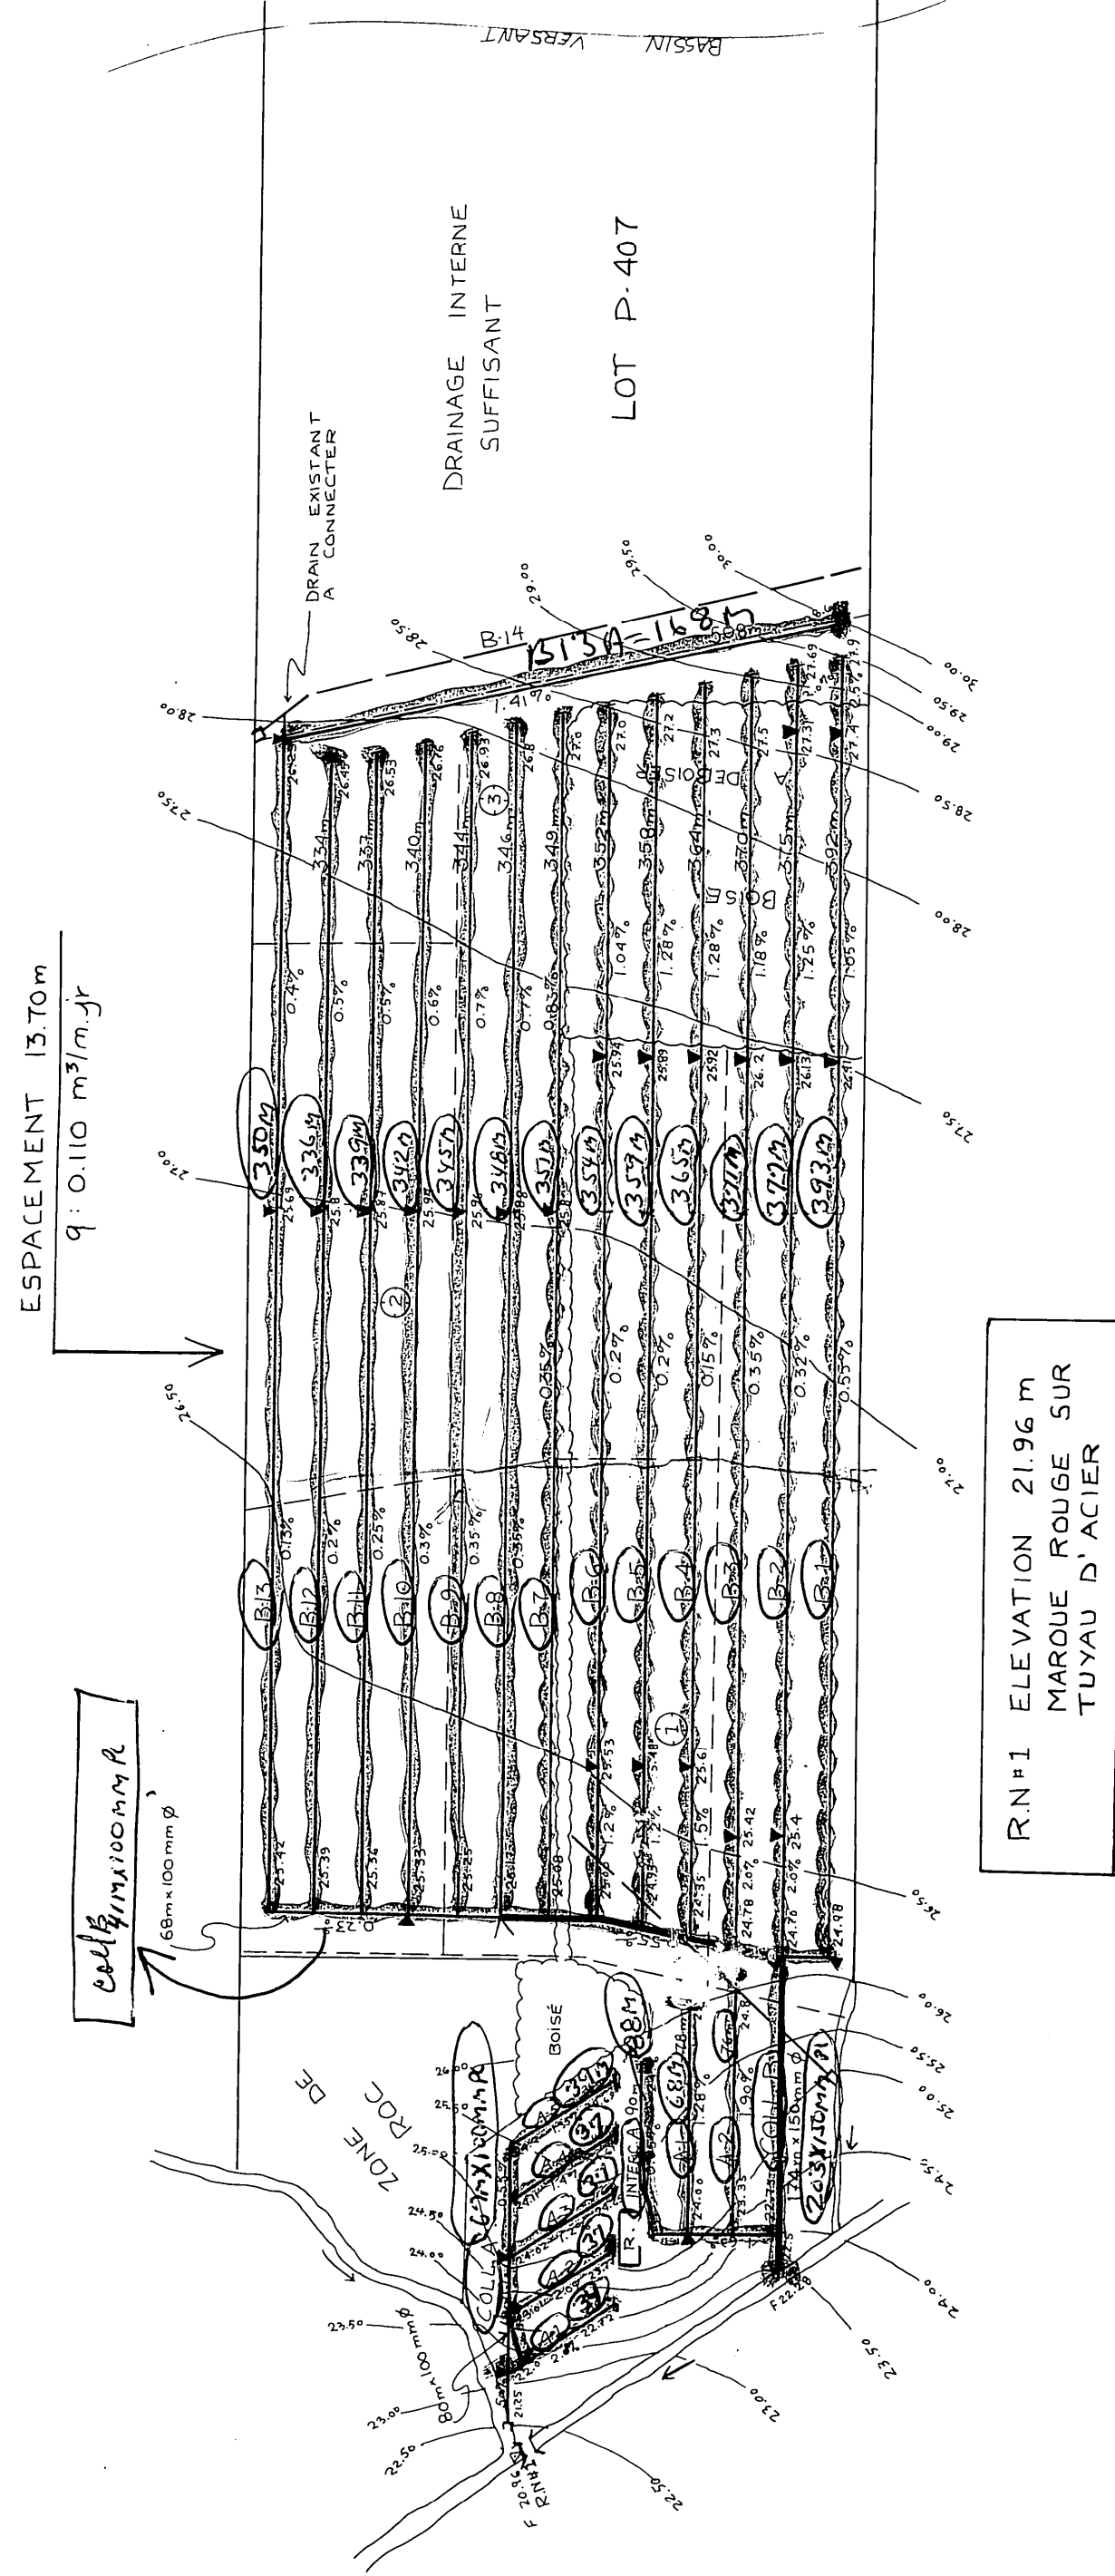

SUPERFICIE : 8.90 HA 22 ACRES 26 ARP.²

PLAN DE LOCALISATION

échelle: 1:20000

LÉGENDE

Repère de nivellement	
Rivière, cours d'eau existant, projeté	
Fossé existant, projeté	
Lac, marécage, étang, gravière	
Drainage souterrain existant	
Conduit souterrain existant	
Drains existants, projetés	
Changement de pente	
Changement de diamètre	
Bouche de décharge	
Diamètre des drains 100, 150, 200, 250 mm	
Clôture	
Ligne téléphonique aérienne, souterraine	
Ligne de transmission	
Ligne d'énergie électrique aérienne, souterraine	
Rapide, barrage, chute	
Station de pompage	
Regard, puits	
Trou de sondage	
Superficie étendue, drainage interne suffisant	
Courbe de niveau	
Zone boisée, buisson, arbre isolé	
Coulée	
Tas de roches en surface, enterrées	
Limites de zones	

échelle du plan

échelle des profils

VERT. 1:50

HORIZ. 1:5,000

JULIETTE FERLAND, ingénieur et agronome
162, Notre-Dame Nord,

Tel: (418) 387-3121

PROJET PRÉPARÉ POUR :

MARCEL POIRIER ET FILS INC.

DUMENT MANDATE PAR:

HENRI LACASSE

176 RANG 1
ST. GERVAIS

CTE. BELLECHASSE

NU. TEL.: (418) 887- 3586

NO. DE PRODUCTEUR

U.S. DE. PRODUCE
LACH 4703 3015

LE 18 AOUT 1986

PLAN DRAINAGE SOUTERRAIN

FERME HENRI LACASSE

LOT(S)..... P. 407

RANG.....1

MUNICIPALITÉ.....ST-GERVAIS

COMTÉ MUNICIPAL.....BELLECHASSE

DISTRICT ELECTORAL..... BELLECHASSE

PLAN NO	86- 78	FEUILLE	1	DE	1
---------	--------	---------	---	----	---

MINISTÈRE DE L'AGRICULTURE
DES PÊCHERIES ET DE L'ALIMENTATION
BUREAU DES RENSEIGNEMENTS AGRICOL

DESSINE PAR: D BROCHU TECH. AGR.

DRAINAGE COMPLETE

Plan Report OK Dex