



MUNICIPALITÉ DE LA PAROISSE DE ST-ANSELME
RANG ST-PIERRE ET JEAN GURIN SO.

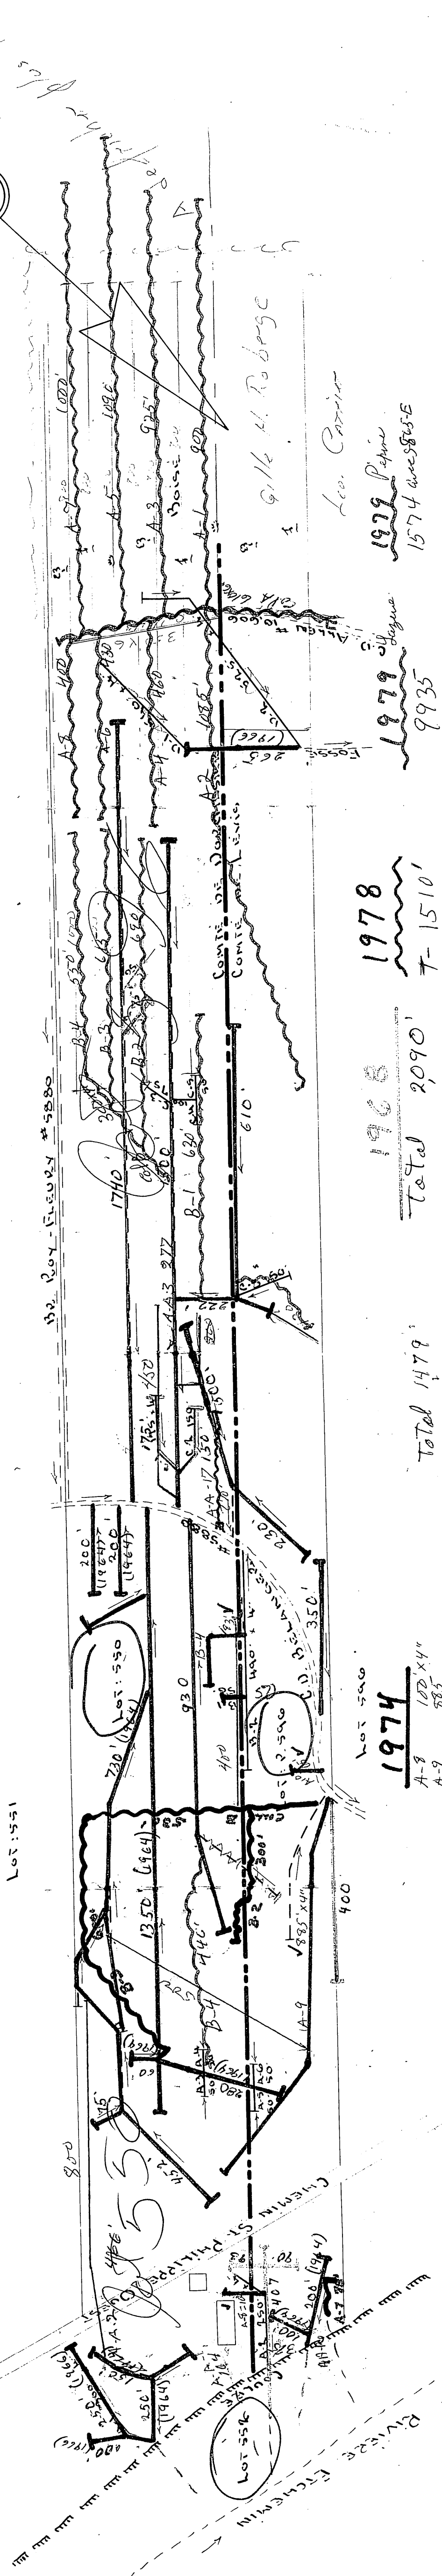

1974	1978
A-8 120' x 4"	
A-9 585'	
A-10 65'	
B-4 183'	
E-10 156'	
1388'	
Total 1479'	Total 2090' 7-1510'

MUNICIPALITÉ DE LA PAROISSE DE ST-HENRI DE LAUTON
RANG JEAN GURIN SO.

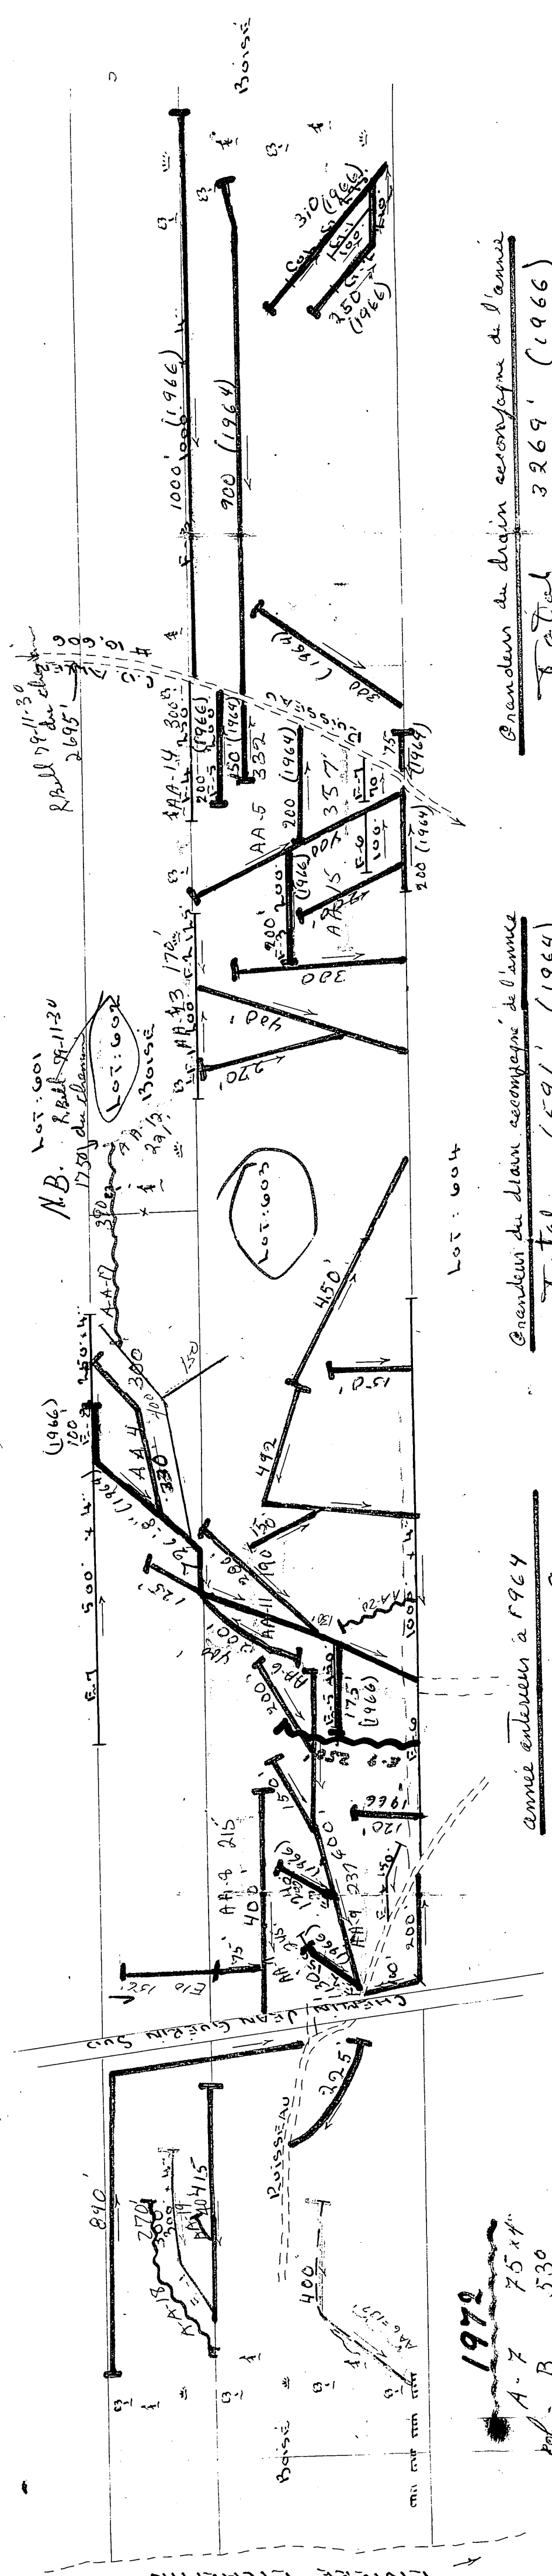

1972	1974
A-7 754'	
B-2 530'	
B-3 300'	
B-4 600'	
E-9 200'	
1755'	
Total 2847'	

Quantité de drain accompagnée à l'année
Total 6591' (1964)

Quantité de drain accompagnée à l'année
Total 3269' (1966)

DESIGNATION	DRAINES DEQUIS	DRAINES INSTAUR.
LATERAL A	6"	4"
LATERAL B	750'	4"
LATERAL C	540'	4"
LATERAL D	800'	4"
LATERAL E	1005'	4"
LATERAL F	2580'	4"
LATERAL G	2145'	4"
COLLECTEUR G	585'	4"
TOTAL	350'	8205'
GRANDS TOTAL	8205'	

PROFONDEUR MINIMUM 2' 00" DRAINES 130'
DEMANDE DU 26 AOÛT 1965.

LÉGENDE	
DRAINES DEQUIS	—
DRAINES INSTAUR.	---
C.O. COLLECTEUR	---
LIGNE DE COMTE	---

ECHELLE 1" = 100'

RÉFÉRENCE

Division de L'HYDRAULIQUE AGRICOLE	Ministère de l'AGRICULTURE et de la COLONISATION
AGRICOLE MARTIN ROY PROVINCE DE QUÉBEC	
FERME DRAINAGE SOUTERRAIN MARCAURIEUX ROY	
MUNICIPALITÉ DES PAROISSES DE ST-ANSELME ET DE ST-HENRI DE LÉVIS, COMTE DE DORCHESTER ET DE LÉVIS, DISTRICT ÉLECTORAL DE DORCHESTER ET LÉVIS RELÈVE PAR H. VERRETT DÉPOSÉ PAR H. VERRETT TRACÉ PAR H. VERRETT RÉVISÉ PAR: <i>Michel LeBlond</i>	
PLAN No S-86501 FEUILLE 1 DE 1	
Approuvé par: <i>Bellevue</i> CHEF DU DISTRICT N°1 QUÉBEC LE 4 NOVEMBRE 1966	

Révisions: 22-2-74

1968 ROY MARTIN

