


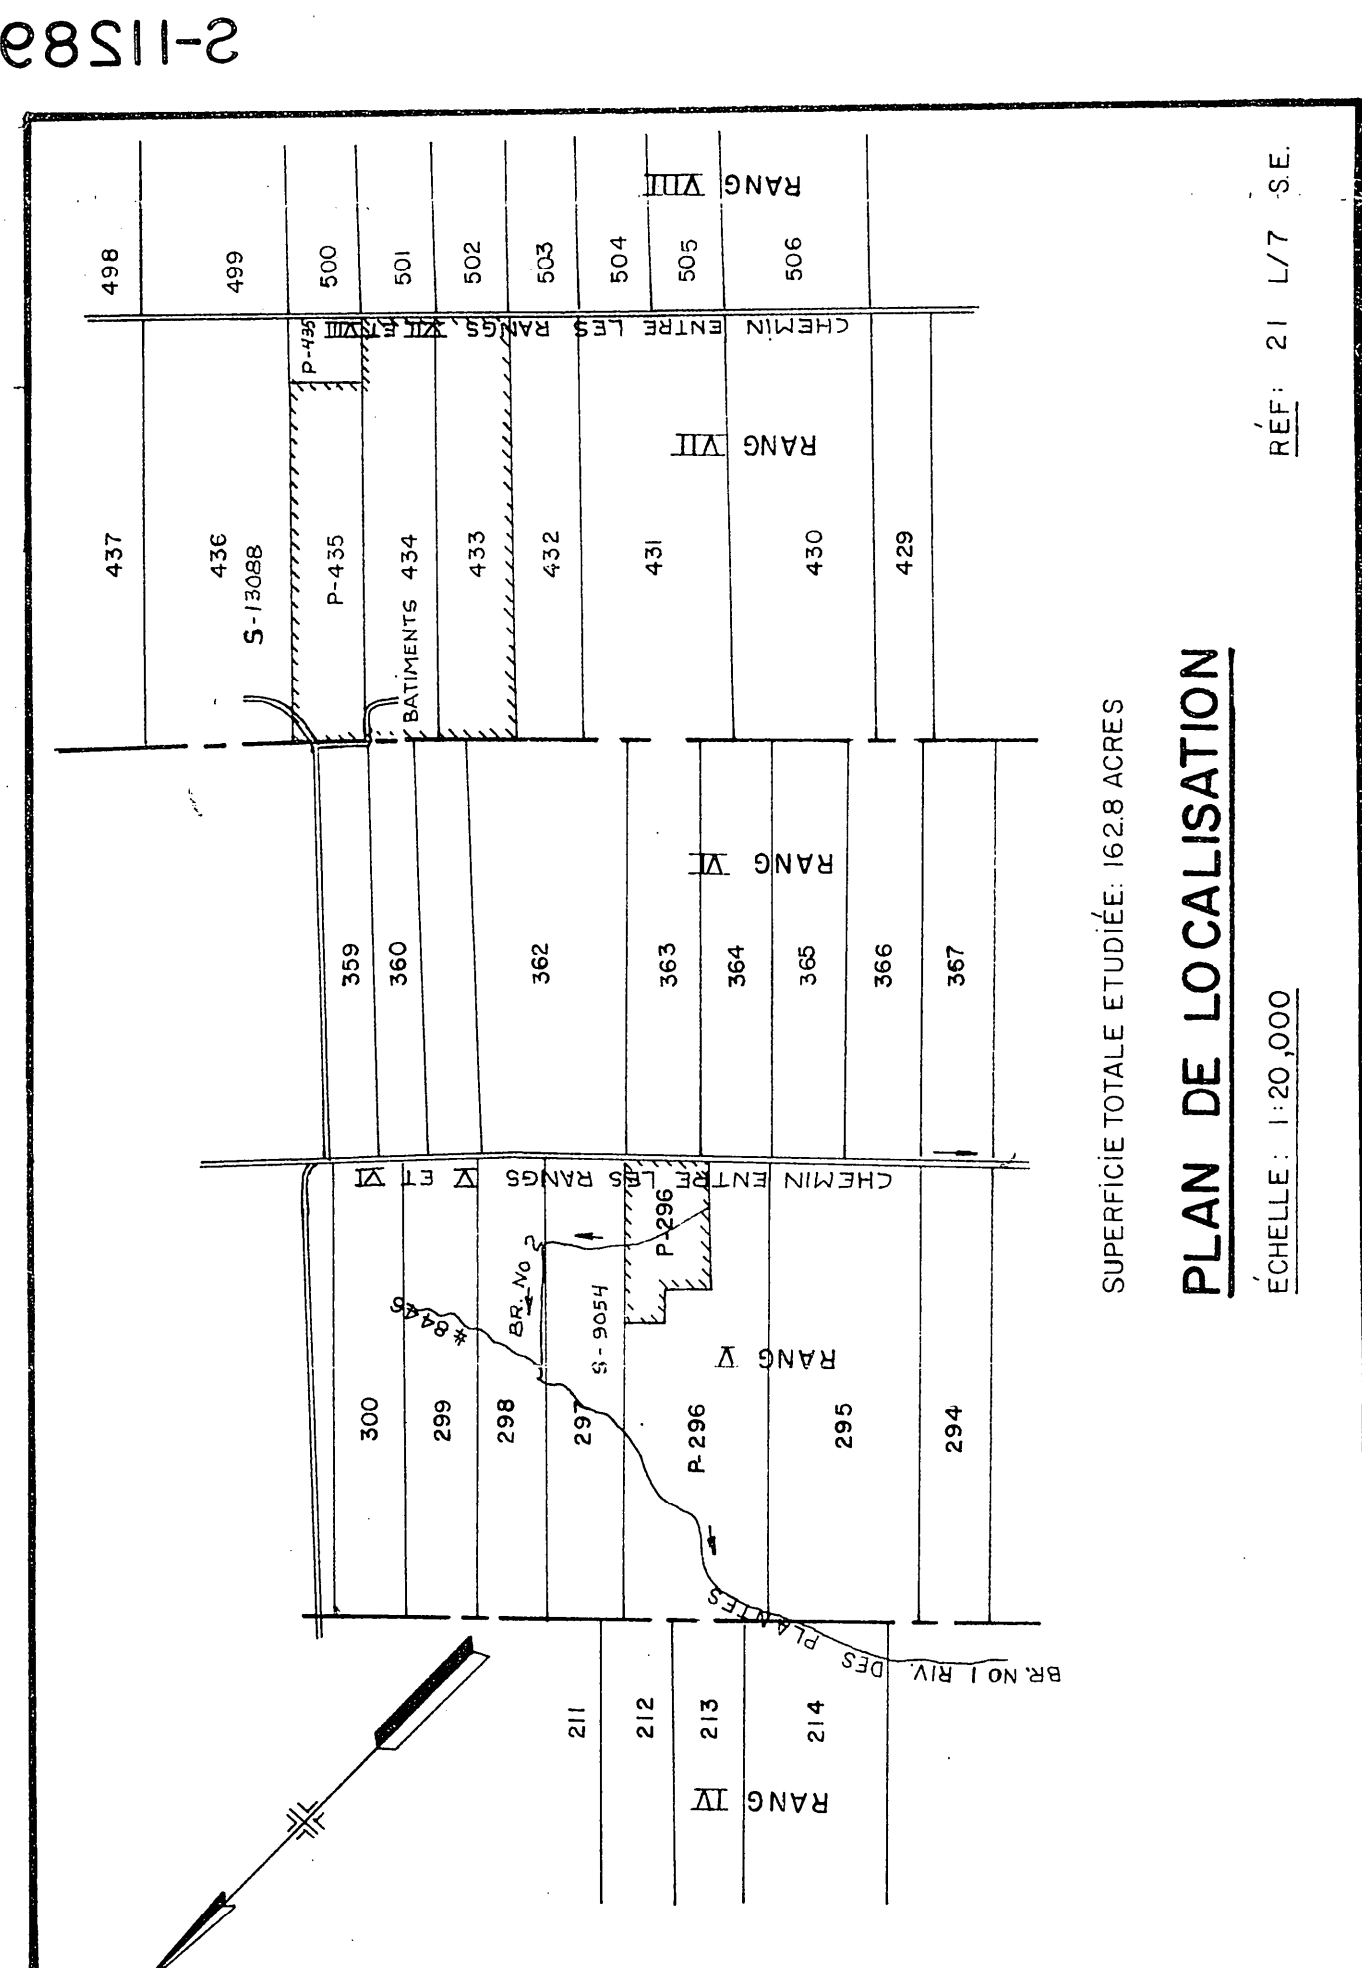

DESIGNATION	DRAINS REQUIS				POTÉRIE				POLYÉTHYLENE			
	8"	6"	4"	3"	8"	6"	4"	3"	8"	6"	4"	3"
A												
B												
C												
TOTAL												
GRAND TOTAL												

PROJET PRÉPARÉ POUR LE COMPTE DU
MUNICIPALITÉ DE
L'AGRICULTURE
DU
QUÉBEC

Groiseau, de Guise & Associés
Ingénieurs - consultants
Montréal

Direction du
Génie
Ministère de l'Agriculture
du Québec

DRAINAGE SOUTERRAIN
LÉONARD WICKENS
LOT: P-435, 434, 433, / P-296,
RANG: VII
MUNICIPALITÉ: PAR ST-ODILON-DE-CRANBOURNE
COMITÉ MUNICIPAL: DORCHESTER
CIRCONSCRIPTION ÉLECTORALE: BEAUCÉ-NORD

PLAN No S-11289
FEUILLE 1 DE 1

APPROUVÉ POUR LE MINISTÈRE
LE 15/04/1975
QUÉBEC

