


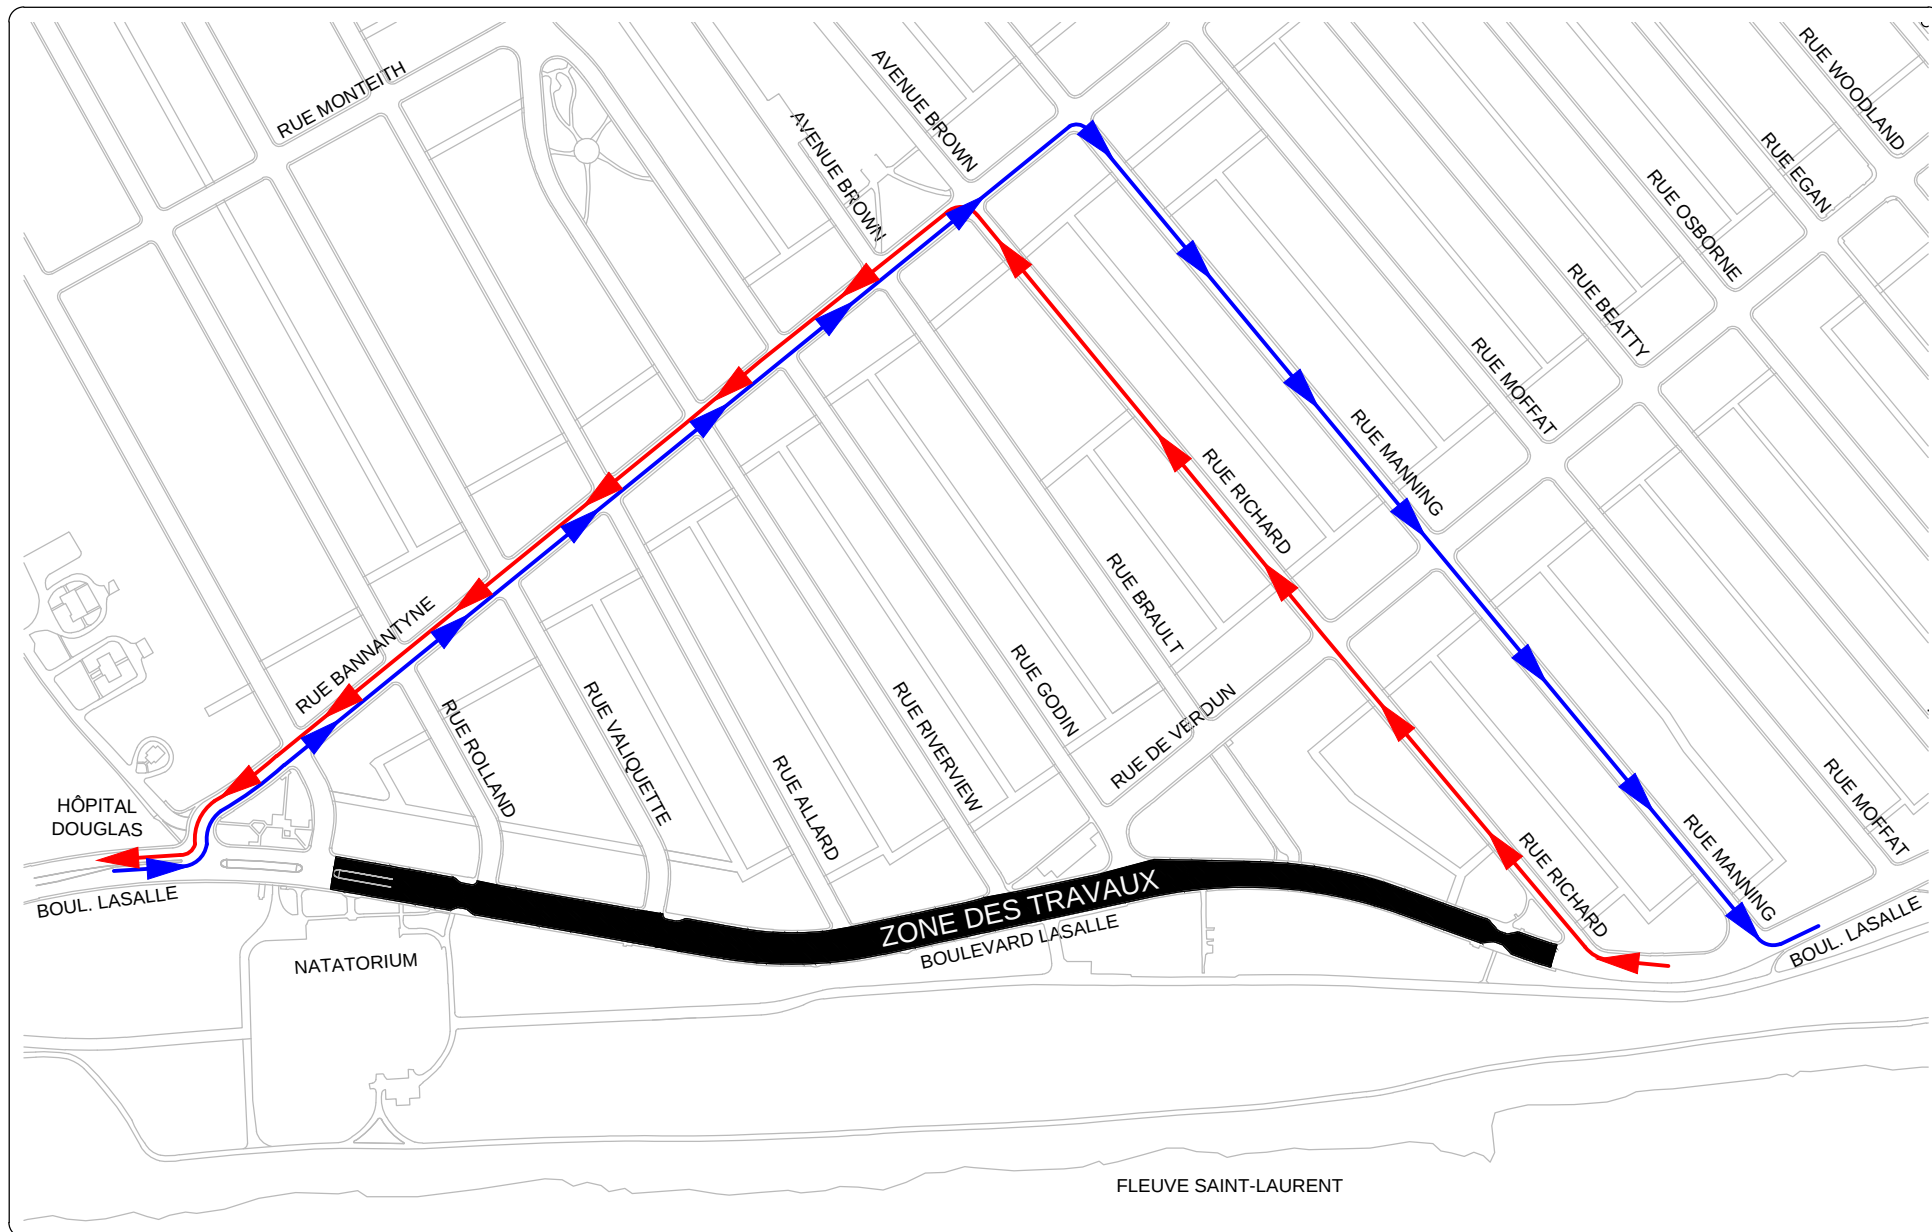

DIVISION INGÉNIERIE
4555 RUE DE VERDUN
VERDUN, QC H4G 1M4
TEL : 765-7075
FAX : 765-7007

FERMETURE DU BOULEVARD LASALLE ENTRE STEPHENS ET RICHARD

TRAJETS DE DÉTOUR

DIVISION INGÉNIERIE

DESSINE PAR :
SIMON THOUIN

ECHELLE :
AUCUNE

DATE :
2014-07-24

PLAN No :

APPROUVE PAR :
AHCÈNE LOUNAS, ing.

APPROUVE PAR :