
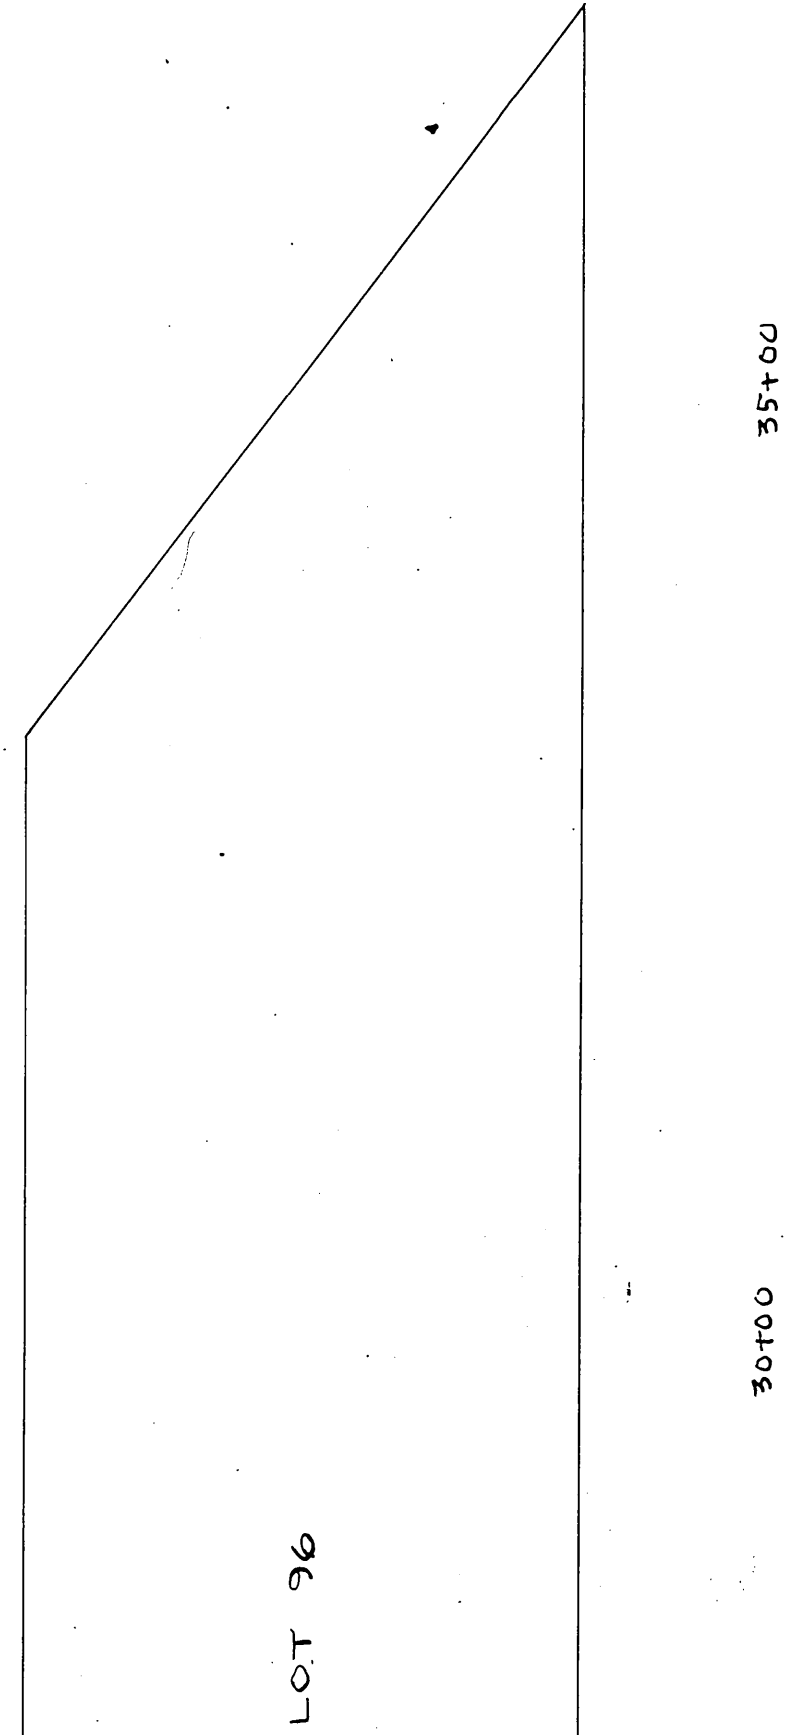
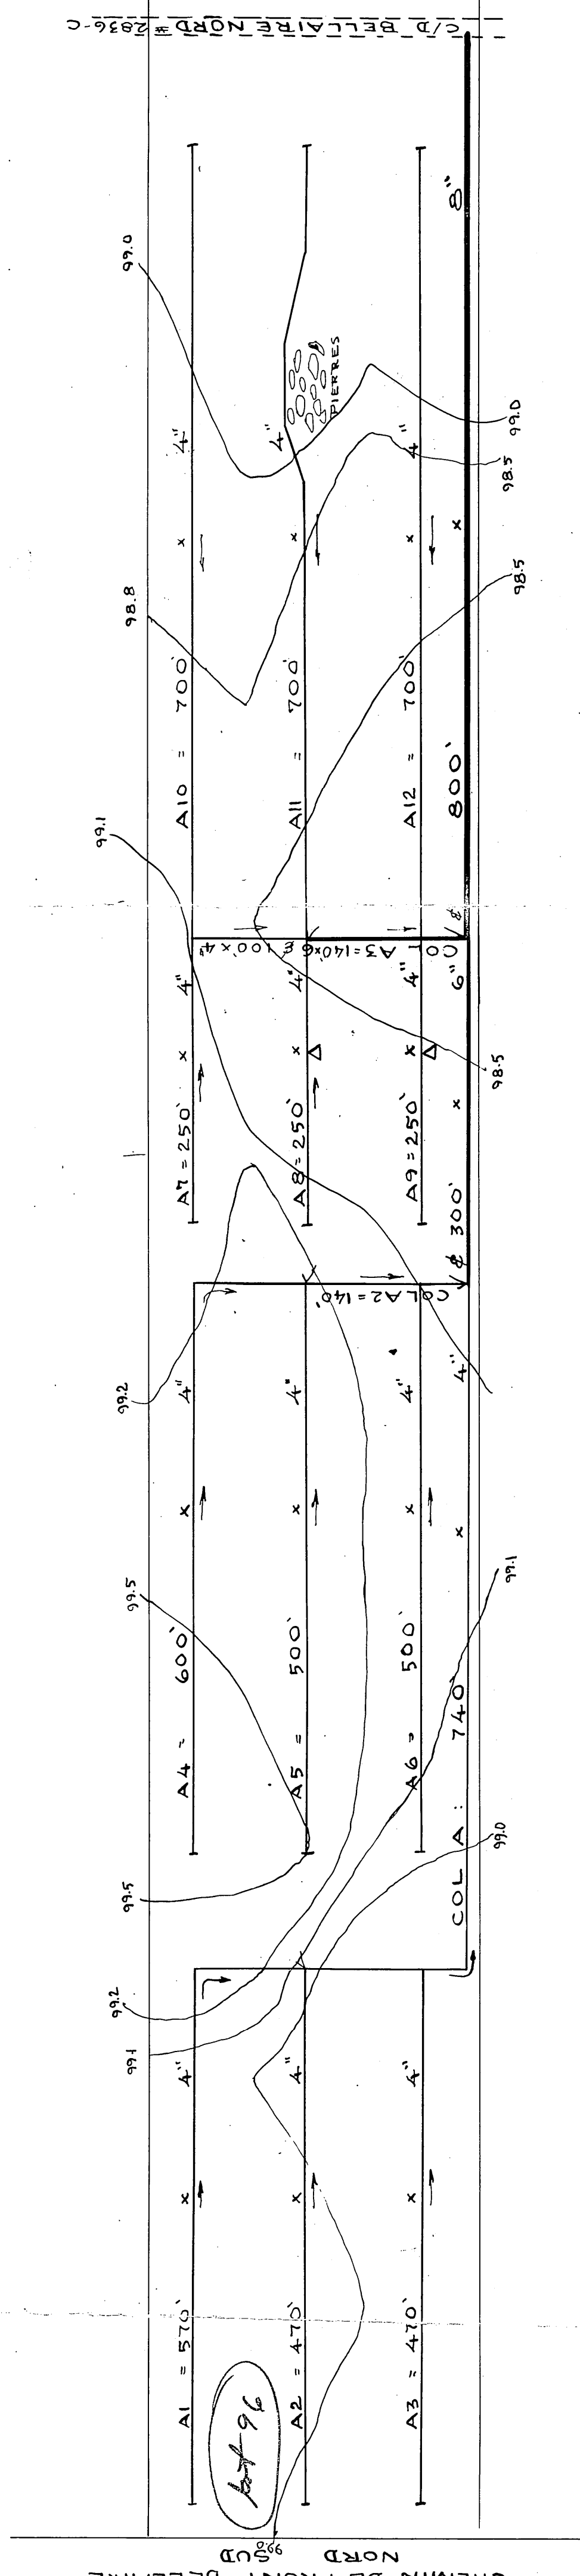
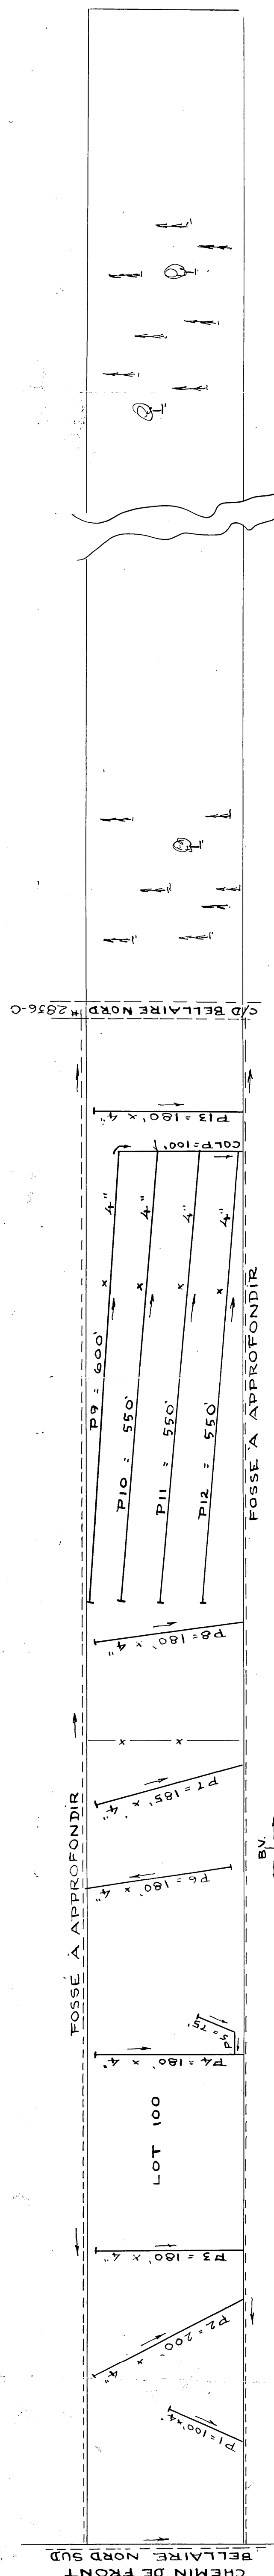


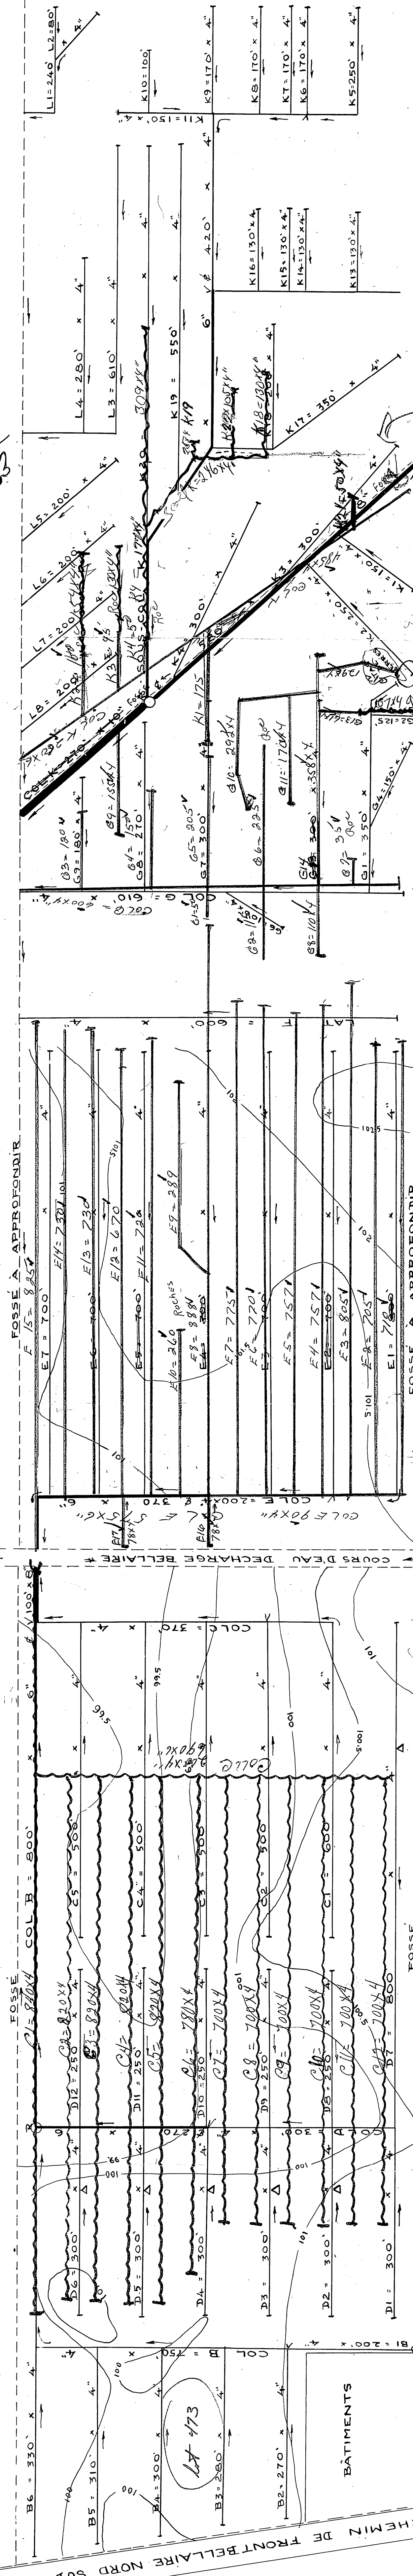

DÉSIGNATION	DRAINS REQUIS					DRAINS INSTAL				
	10"	8"	6"	4"	3"	10"	8"	6"	4"	3"
COLLECTEUR A		800	440	6940						
COLLECTEUR B		100	800	750						
COLLECTEUR C				2970						
COLLECTEUR D			270	4150						
COLLECTEUR E			370	5200						
COLLECTEUR F				600						
COLLECTEUR G				2435						
COLLECTEUR H	270	580	680	5150						
COLLECTEUR I				2010						
COLLECTEUR P				3810						
TOTAL	270	1480	2560	34015						
GRAND TOTAL		358	325							



DEMANDE DU 11 AVRIL 1966
PROFONDEUR MINIMUM DES DRAINS 30"

[illegible]

REFERENCE

LÉGENDE	
CHANGEMENT DE PENTE	Δ
DRAINS PROJÉTÉS	—40—
LIGNE DE CONTOUR	=====
C-D (FOSSE)	-----x
CLÔTURE	—x—

ÉCHELLE: 1" = 100' 0"

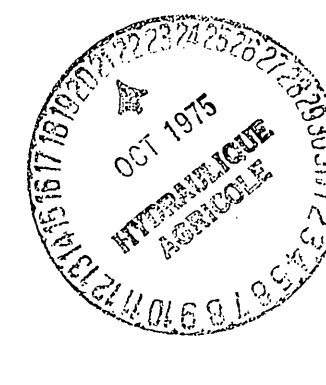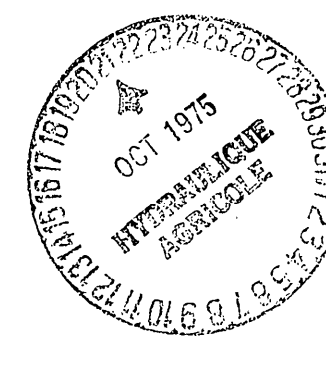

Division de

L'HYDRAULIQUE

AGRICOLE

Ministère de l'Agriculture

et de la Colonisation

PROVINCE DE QUÉBEC

DRAINAGE SOUTERRAIN
 YES
 MARIUS LAROCHELLE
 FERME

MUNICIPALITÉ DE LA VILLE DE ST-JEAN-CHRYSOSTOME
COMTÉ DE LÉVIS
DISTRICT ELECTORAL DE LÉVIS
RELEVÉ PAR G. BLOUIN PRÉPARÉ PAR G. BLOUIN
TRACÉ PAR G. LAFLAMME REVISE PAR *G. Laflamme*

PLAN No S-5602-1 FEUILLE 1 DE 2
 2112-037-6
 APPROUVE PAR *J. B. Lussier*
 CHEF DU DISTRICT No 2
 QUÉBEC LE 17 MAI 1967

25213 LAROCHELLE PIES