



DRAINS REQUIS

DESIGNATION	PLASTIQUES			
	12" 300mm	10" 250mm	8" 200mm	6" 150mm
COLL. A				253
LAT. A				1480
COLL. B			24	103
LAT. B				1901
COLL. C				
LAT. C				
COLL. D				
LAT. D				
COLL. E				
LAT. E				
COLL. F				
LAT. F				
COLL. G				
LAT. G				
COLL. H				
LAT. H				
COLL. J				
LAT. J				
COLL. K				
LAT. K				
COLL. L				
LAT. L				
COLL. M				
LAT. M				
TOTAL			24	356
GR. TOTAL			3761 m. lin.	3381

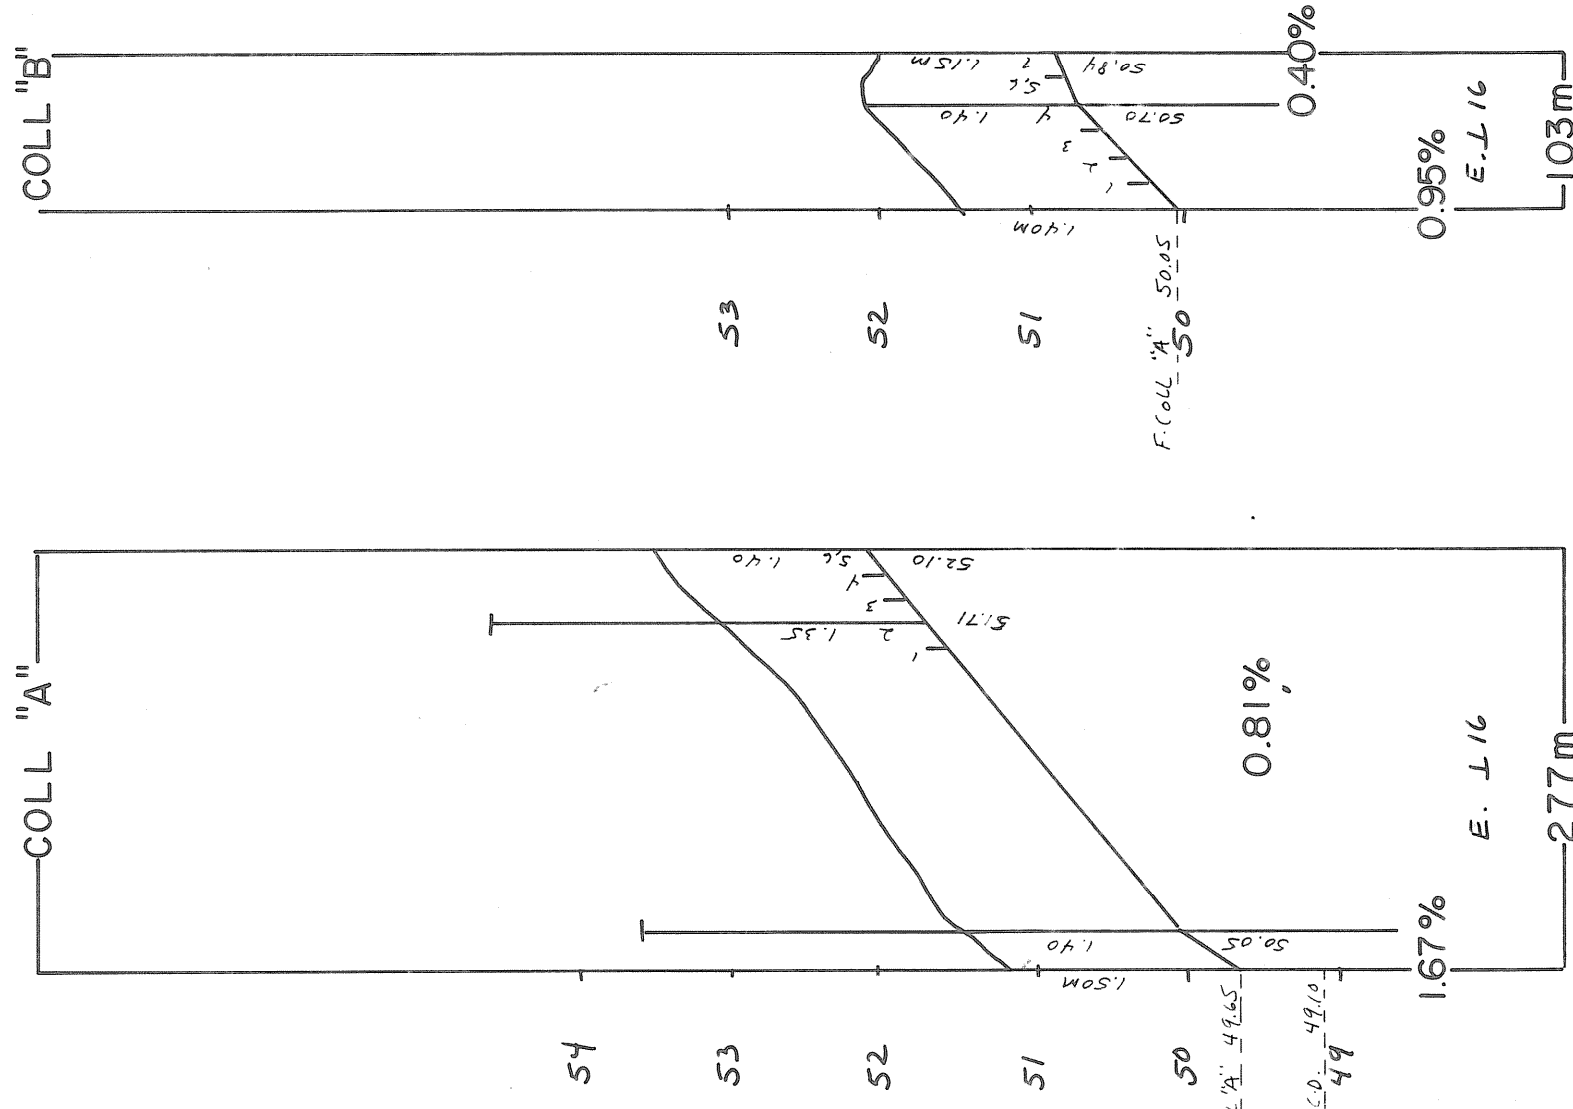


q = 0.14 m³/m.j.

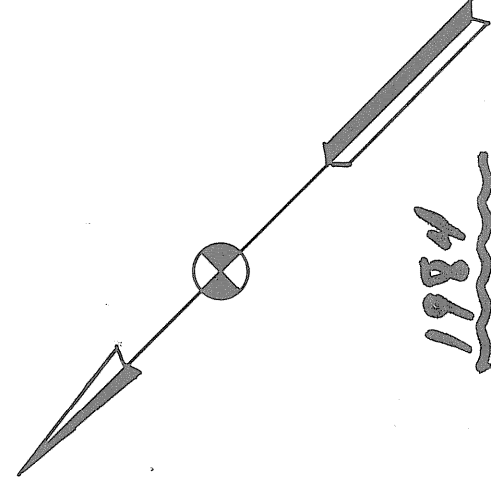

T TROU	cm	T TROU 1	T TROU 2
20	20	SOL ARABE	SOL ARABE
60	60	SABLE BRUN	SABLE BRUN
120	120	SABLE BRUN	SABLE BRUN
		FAIBLEMENT OXYDÉ	+ GRAVIER

DRAINS ENROBÉS D'UN MATERIEL FILTRANT REQUIS

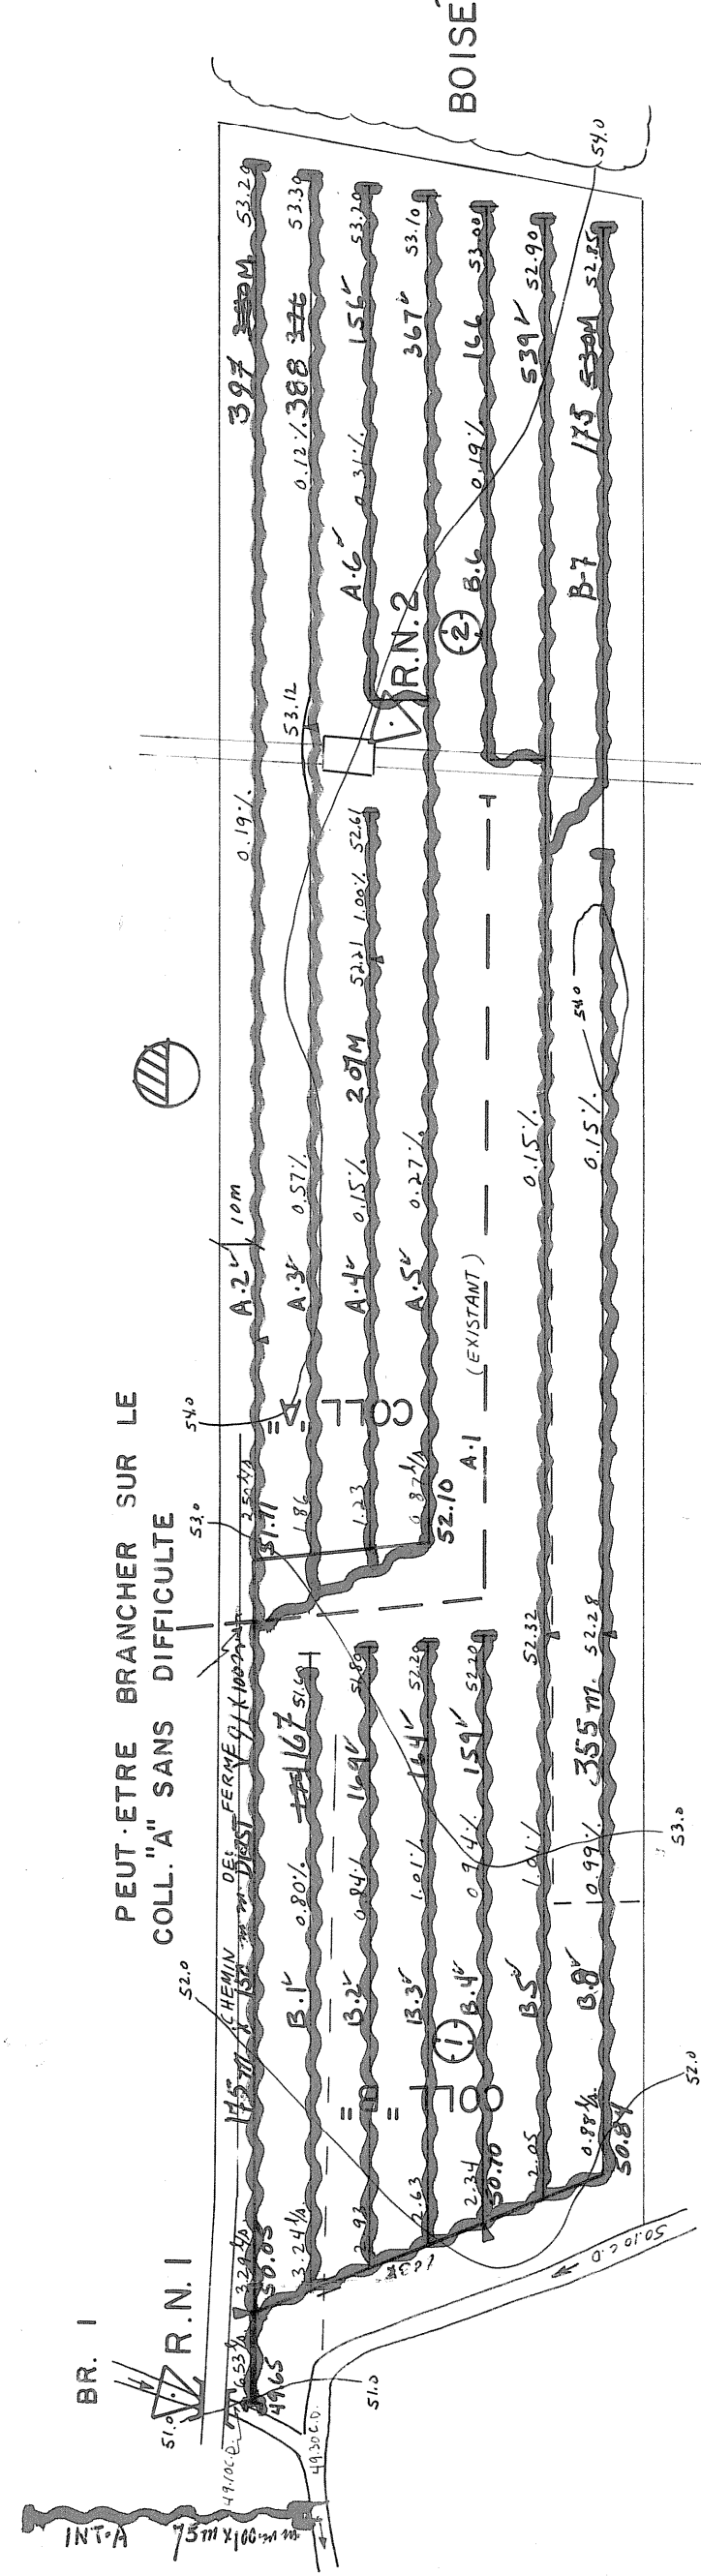


C.D. BOUCHER # 14433

R.N. : 1
peint. sur. ponceau
ELEV. : 50.00

R.N. : 2
peint. sur pylone
ELEV. : 54.97

CONC. STE. ELIZABETH

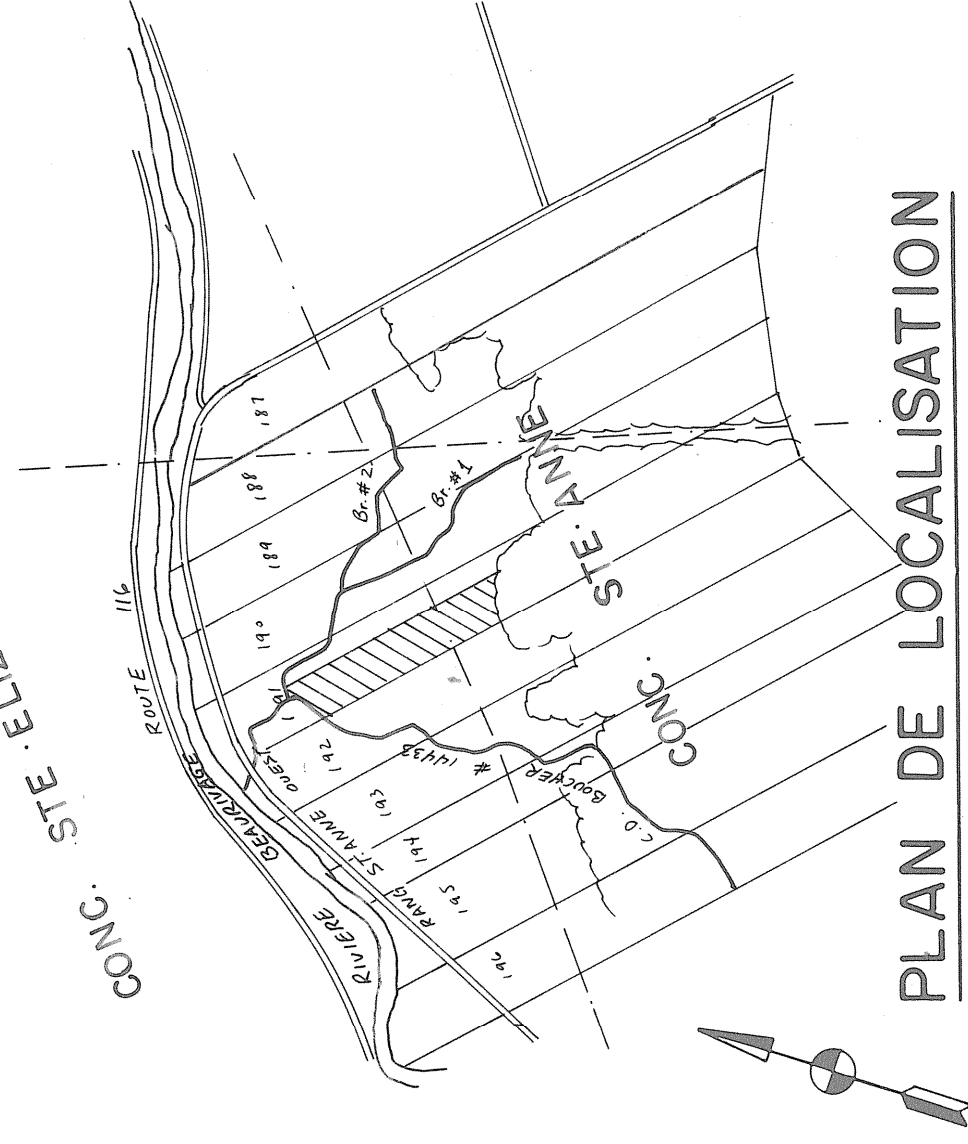


PLAN DE LOCALISATION

SUPERFICIE DRAINÉE 6.90 Hectares
SUPERFICIE TOTALE ETUDIÉE 6.90 Hectares
ECHELLE: 1/20,000 REFERENCE: 21-L-11/200-0201


LEGENDE

Chemin de fer
Repère de nivellement
Rivière, cours d'eau existant projeté
Fossé existant projeté
Loc, marécages, étang, gravière
Drainage souterrain existant
Conduit souterrain existant
Drains existants, projetés
Changement de pente
Changement de diamètre
Bouche de décharge
Diamètre des drains 100,150,200,250,mm
Clôture
Ligne téléphonique aérienne, souterraine
Ligne de transmission
Ligne d'énergie électrique aérienne, souterraine
Rapide, barrage, chute
Station de pompage
Regard, puisard
Trou de sondage
Superficie étudiée, drainage interne suffisant
Courbe de niveau
Zone boisée, buisson, arbre isolé
Coulée
Tas de roches en surface, enterrées
Limites de zones

ECHELLE DU PLAN

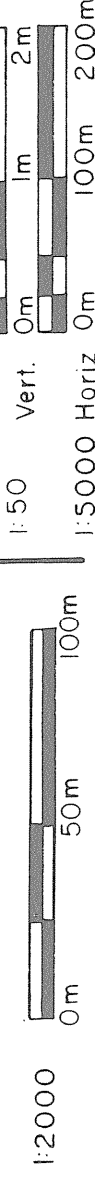

ECHELLE DES PROFILS

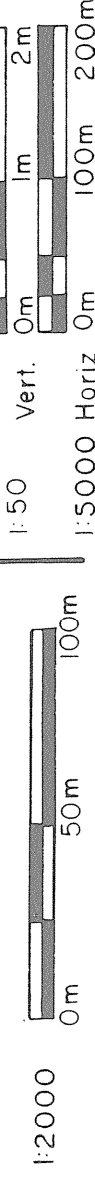

SOGEDRAIN INC.
1156 ROUTE 133 C.P.147 IBERVILLE J2X-4J5
TEL. (514) 347-8377

PROJET PREPARE POUR LE COMPTE DE
PHILIPPE LABERGE
73 STE-ANNE EST
ST-ETIENNE (LEVIS) G0S 2L0
NO. PROD. AGR. : 02 2116 015 1

TEL.: (418) 831-4102

RELEVÉ PAR: M. BOUCHER CONC. PAR: M. ROY ing. agr. DESSIN PAR: M. ROY ing. agr.

DRAINAGE SOUTERRAIN

FERME PHILIPPE LABERGE
LOT(S) P-191
RANG CONC. STE-ANNE SD
MUNICIPALITE ST-ETIENNE SD
COMTE MUNICIPAL MRC Les Chutes-de-la-Chaudière
DISTRICT ELECTORAL BEAUCE-NORD

PLAN No S-2116-015 - C FEUILLE 1 DE 1

MINISTÈRE DE L'AGRICULTURE DU QUÉBEC
SERVICE DE L'HYDRAULIQUE AGRICOLE

DEPOSE LE : 84-06-04

Exécution complète

25213 LABERGE PHILIPPE -1-