

DRAINS REQUIS

DESIGNATION	MATÉRIEL FILTRANT					PLASTIQUES				
	10" 250 mm	8" 200 mm	6" 150 mm	4" 100 mm		12" 300 mm	10" 250 mm	8" 200 mm	6" 150 mm	4" 100 mm
COLL. A										314
LAT. COLL. B										866
LAT. COLL. C								401		42
LAT. COLL. D										3364
LAT. COLL. E										
LAT. COLL. F										
LAT. COLL. G										
LAT. COLL. H										
LAT. COLL. J										
LAT. COLL. K										
LAT. COLL. L										
LAT. COLL. M										
TOTAL								401		356
GR. TOTAL										4230

4987 m. lin.

ÉCARTEMENT = 14 m

q = 0.12 m³/m. jour

COLL "B" = 70 m x 100 m
COLL "B" = 403 m x 150 m

- B-1 = 166 m x 100 m
- B-2 = 89 m
- B-3 = 167 m
- B-4 = 89 m
- B-5 = 168 m
- B-6 = 89 m
- B-7 = 170 m
- B-8 = 89 m
- B-9 = 171 m
- B-10 = 89 m
- B-11 = 151 m
- B-12 = 112 m
- B-13 = 155 m
- B-14 = 113 m
- B-15 = 151 m
- B-16 = 113 m
- B-17 = 148 m
- B-18 = 114 m
- B-19 = 145 m
- B-20 = 115 m
- B-21 = 142 m
- B-22 = 116 m
- B-23 = 139 m
- B-24 = 117 m
- B-25 = 136 m
- B-26 = 118 m



TROU 1 & 2

MATIERE ORGANIQUE

LIMON ARGILEUX

REFUS (FOND ROCHÉUX)

R.N. 1
Tache de peinture
sur rocher
ELEV. 49.20

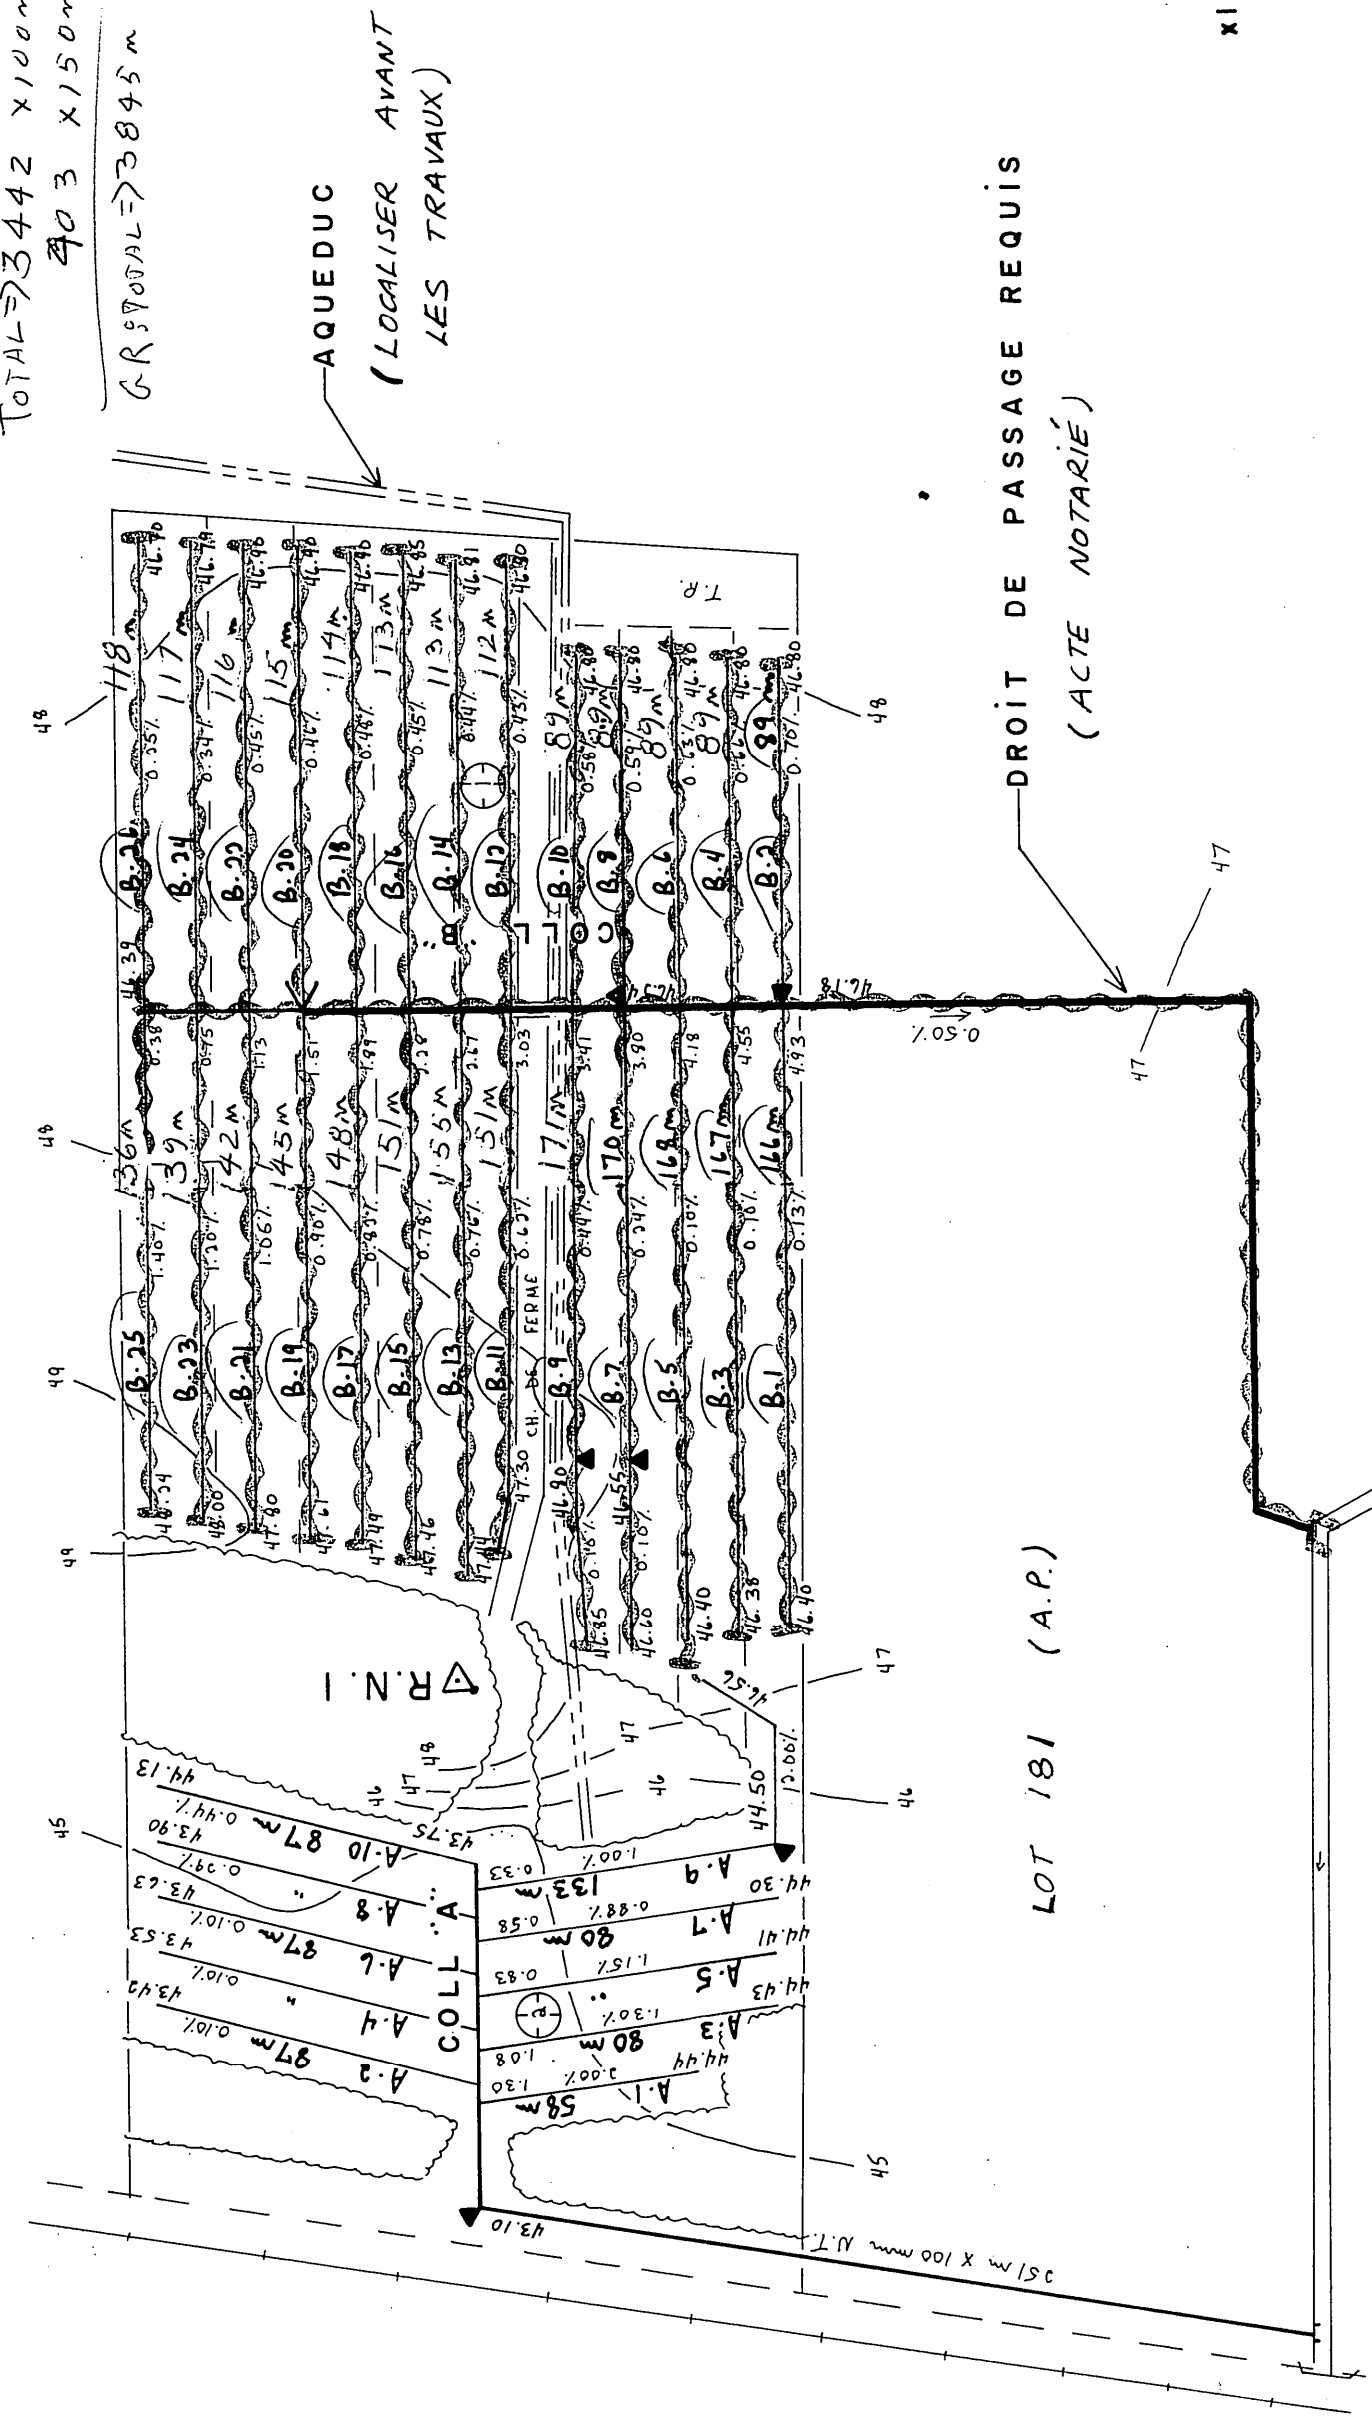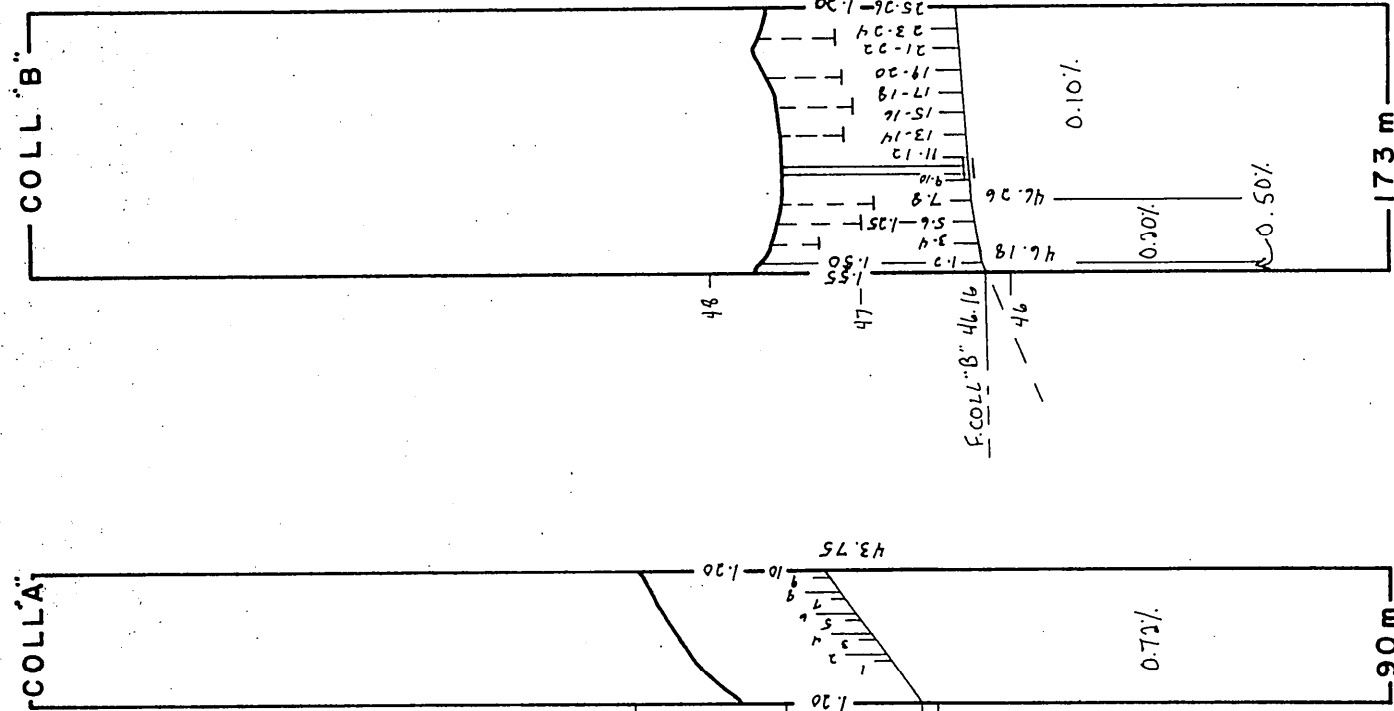


LOT 181 (A.P.)

DROIT DE PASSAGE REQUIS
(ACTE NOTARIÉ)

AQUEDUC
(LOCALISER AVANT
LES TRAVAUX)

TOTAL = 3442 x 100 m
403 x 150 m
GR. TOTAL = 3845 m

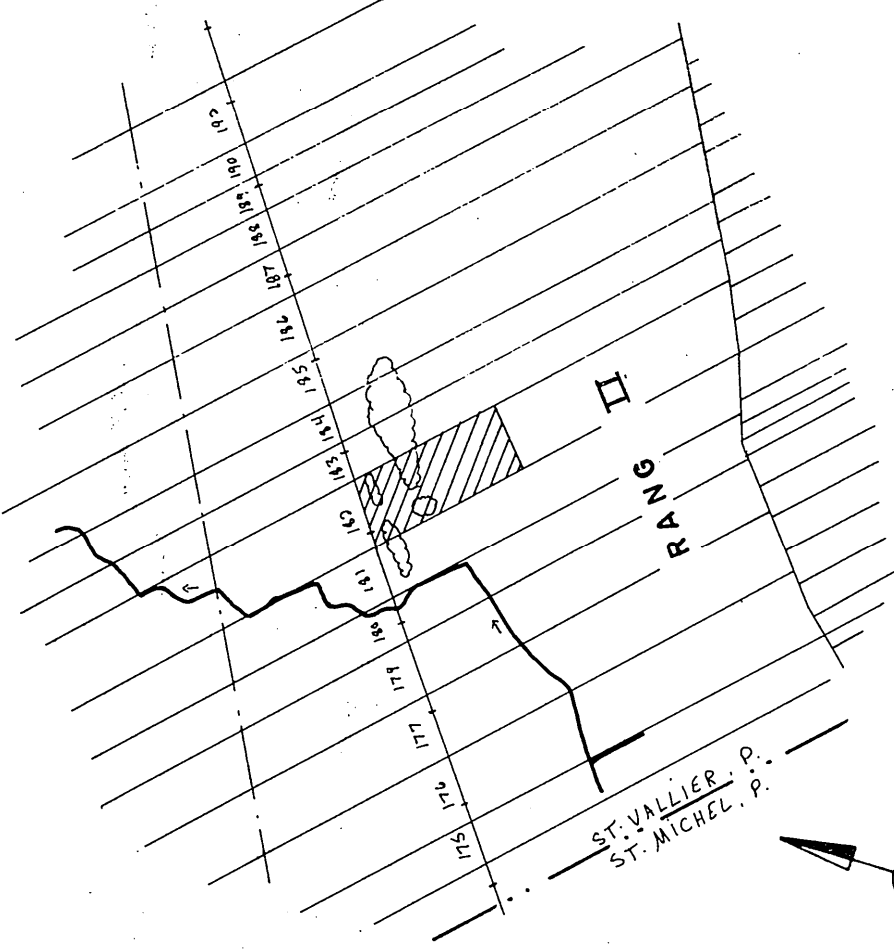

PLAN DE LOCALISATION


SUPERFICIE DRAINÉE 5.7 Hectares
SUPERFICIE TOTALE ETUDIÉE 5.7 Hectares
ECHELLE: 1/20,000 REFERENCE: 21 L15 / 200 - 0101

LEGENDE

- Chemin de fer
- Repère de nivellement
- Rivière, cours d'eau existant projeté
- Fossé existant projeté
- Lac, marécages, étang, gravière
- Drainage souterrain existant
- Conduit souterrain existant
- Drains existants, projetés
- Changement de pente
- Changement de diamètre
- Bouche de décharge
- Diamètre des drains 100, 150, 200, 250 mm
- Clôture
- Ligne téléphonique aérienne, souterraine
- Ligne de transmission
- Ligne d'énergie électrique aérienne, souterraine
- Rapide, barrage, chute
- Station de pompage
- Regard, puits
- Trou de sondage
- Superficie étudiée, drainage interne suffisant
- Courbe de niveau
- Zone boisée, buisson, arbre isolé
- Coulée
- Tas de roches en surface, enterrées
- Limites de zones

ECHELLE DU PLAN

ECHELLE DES PROFILS

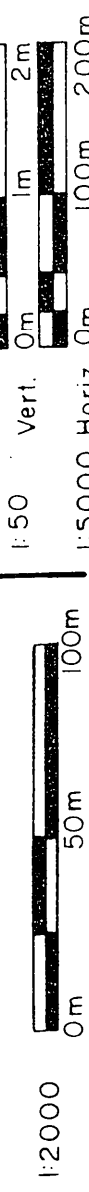

SOGEDRAIN INC.
TEL. (514) 347-8377
1156 ROUTE 133 C.P. 147 IBERVILLE J2 X-4J5

PROJET PRÉPARÉ POUR LE COMPTE DE

DENIS L'HOMME
281 Rg D'Azur
St-Vallier, GOR 4 J0
#P.A.: HOMD 3803 2214

TÉL.: (418) 884-2636

RELEVÉ PAR M. Béchard

CONCUPAR M. Roy, ing. agr. DESSIN PAR: G. Dubé, ing. jr.

DRAINAGE SOUTERRAIN

FERME DENIS L'HOMME
LOT(S) P-182
RANG 2^e RANG
MUNICIPALITÉ PAROISSE DE SAINT-VALLIER
M.R.C. BELLECHASSE
DISTRICT ELECTORAL BELLECHASSE

PLAN No. S-3803 2214 A FEUILLE 1 DE 1

MINISTÈRE DE L'AGRICULTURE DU QUÉBEC
SERVICE DE L'HYDRAULIQUE AGRICOLE

DEPOSE LE: sept 85

1000m

2

3

4

5

6

7