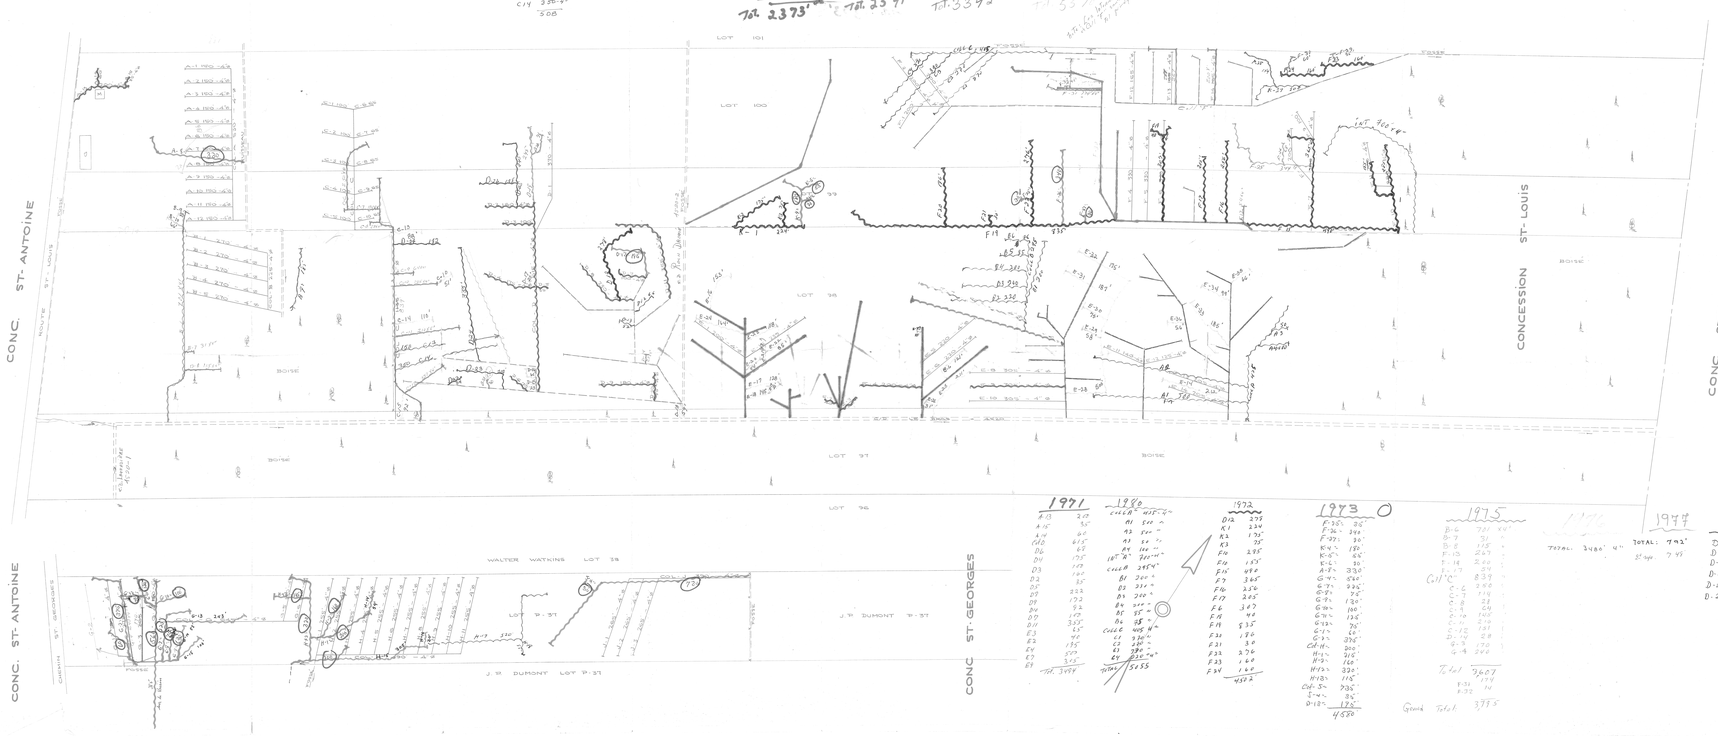

LEGENDE	
DRAINS PROJETES	
DRAINS EXISTANTS	
C/O TYPE	
CLOTURE	

ECHELLE 1" = 100' - 0"

DESIGNATION	DRAINS REQUIS 6"	4"	DRAINS INSTAL 6"	4"
COLLECTEUR A	2625			
" B	1575			
" C	1900			
COLLECTEUR D	2150			
" E	3040			
" F	3245			
COLLECTEUR G	1705			
" H	5295			
COLLECTEUR J	1185			
" K				
TOTAL	20925			
GRAND TOTAL	20925			

PROFONDEUR MINIMUM DES DRAINS 30"

HYDRAULIQUE AGRICOLE

Ministère de L'AGRICULTURE et de la COLONISATION

PROVINCE DE QUEBEC

DRAINAGE SOUTERRAIN

FERME **ROCH DROUIN**

MUNICIPALITE DE LA PAROISSE DE STE MARGUERITE

COMTE DE DORCHESTER

DISTRICT ELECTORAL DE DORCHESTER

RELEVE PAR J.L. MARTINEAU PREPARE PAR J.L. MARTINEAU

DESSIN PAR G. LAVALLAMME J. REVISE PAR

PLAN No S-5284-C | FEUILLE 1 DE 1

APPROUVE PAR

CHEF DU DESSIN J.L.M.

QUEBEC LE 27 FEVRIER 1972

26035 Drouin Roch

D-4852-2