MUNICIPALITÉ DE LA PAROISSE DE ST-GERVAIS-ET-PROTAIS
RANG 8

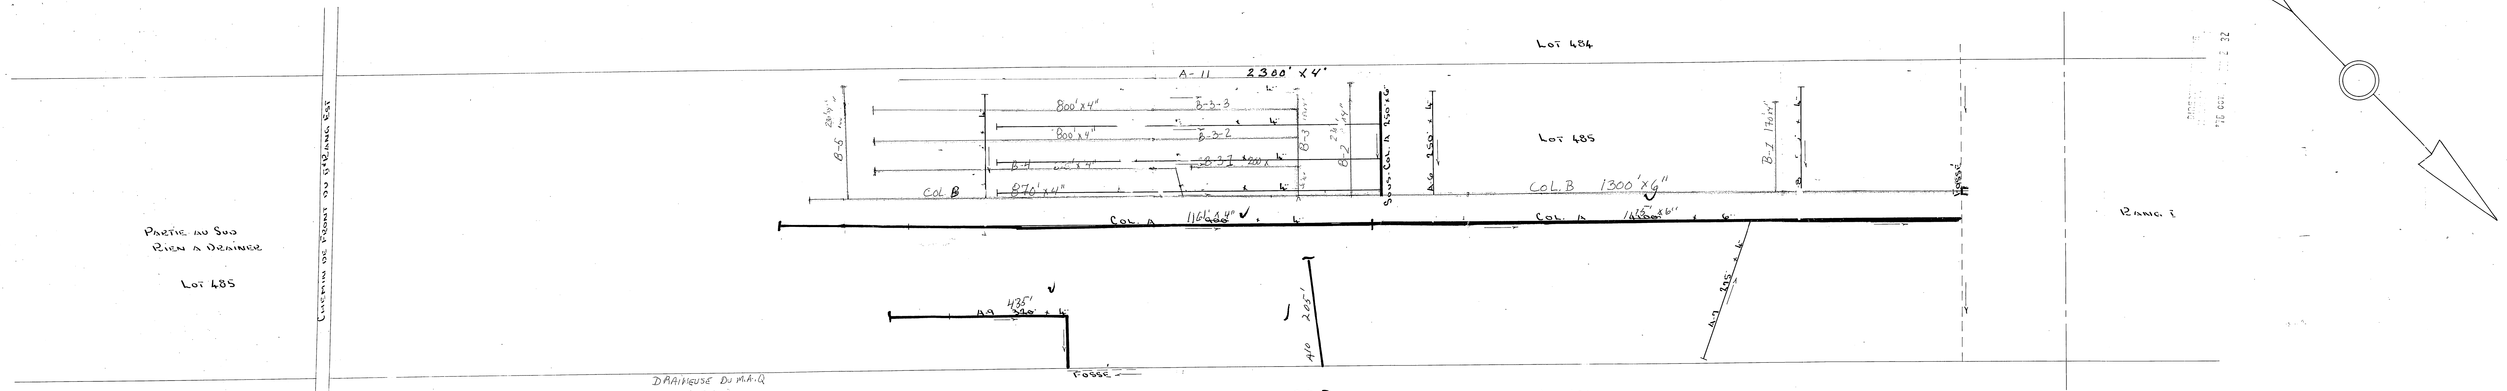

DRAINEUSE DU M.A.Q

Col B	1300' x 6"
	870' x 4"
B-1	170' x 4"
B-2	1' x 4"
B-3	150' x 4" et 50' x 6"
B-3-1	200' x 4"
B-3-2	800' x 4"
B-3-3	800' x 4"
B-4	625' x 4"
B-5	1' x 4"
tot	5[illegible]

1350' de 6"
4075' de 4"

DRAINEUSE F-8
A-11 2300' X 4"

1972

Col A	1115' x 6"
Col A	1161' x 4"
A9	435'
A10	205'
Tot.	2916'

* NOTE: LE COLLECTEUR A ne fonctionne pas.
A-11 est brisé à 200' de la sortie

	DRAINS REQUIS		DRAINS INSTAL	
DÉSIGNATION	6"	4"	6"	4"
COLLECTEUR A	1350'	5145'		
TOTAL	1350'	5145'		
GRAND TOTAL	6495'			

PROFONDEUR MINIMUM DES DRAINS: 30"
DEMANDE DU 17 AOUT 1966

LÉGENDE
DRAINS REQUIS
" EXISTANTS
C.D. FOSSÉ
LIGNE DE RANG

ÉCHELLE: 1" = 100'-0"

JUIL 1972 OFFICE DU DRAINAGE DIST. 3

Division de L'HYDRAULIQUE AGRICOLE

Ministère de L'AGRICULTURE et de la COLONISATION
PROVINCE DE QUÉBEC

DRAINAGE SOUTERRAIN
FERME DONAT NADEAU
MUNICIPALITÉ DE LA PAROISSE DE ST-GERVAIS-ET-PROTAIS
COMTÉ DE BELLECHASSE
DISTRICT ÉLECTORAL DE BELLECHASSE
RELEVÉ PAR: H. VERRET
PRÉPARÉ PAR: H. VERRET
TRACÉ PAR: P. MERCIER
REVISÉ PAR: [illegible]

PLAN No S-5827 | FEUILLE 1 DE 1

APPROUVÉ PAR: [illegible]
CHEF DU DISTRICT No 2
QUÉBEC LE 16 DÉCEMBRE 1966

RÉFÉRENCE
[illegible] DONAT

2-2854

2-2854