p-241
p-242
BOISÉ
247
p-248
246
p-250
AUTRE PROPRIÉTAIRE
AFF. R.
BÂTIMENTS
D.I.S. SELON M. POULIN
RIVIÈRE CHAUDIÈRE
N.E. 180' + BAS QUE LE TERRAIN
N.E. 10' + BAS QUE LE TERRAIN
ROUTE # 173
CHEMIN DE FER QUÉBEC CENTRAL
NOTRE-DAME-DES-PINS
BEAUCEVILLE
ST-GEORGES
CHEMIN DU RANG ST-CHARLES
CHEMIN DE FERME
C.D. BISSON # 15272
C.D. VEILLEUX # 6135
COLL. K 1110' 4"⌀
K-4 650' 4"⌀
K-1 170' 4"⌀
K-2 170' 4"⌀
K-3 170' 4"⌀
COLL. M 205' 4"⌀
M-1 715' 4"⌀
M-2 90' 4"⌀
M-3 90' 4"⌀
M-4 95' 4"⌀
M-5 95' 4"⌀
FOSSÉ À CREUSER
COLL. H 470' 4"⌀
H-1 250' 4"⌀
H-2 230' 4"⌀
H-3 250' 4"⌀
H-4 250' 4"⌀
H-5 250' 4"⌀
H-6 250' 4"⌀
H-7 400' 4"⌀
H-8 250' 4"⌀
J-1 200' 4"⌀
J-2 200' 4"⌀
COLL. J 90' 4"⌀
A RECREUSER DE 2.5'
COLL. C 390' 4"⌀
C-1 120' 4"⌀
C-2 120' 4"⌀
C-3 120' 4"⌀
C-4 120' 4"⌀
C-5 120' 4"⌀
C-6 225' 4"⌀
COLL. E
E-1
E-2
E-3
E-4
E-5
E-6 470' 4"⌀
COLL. F
F-1 95' 4"⌀
F-2
COLL. G
G-1 80' 4"⌀
G-2 80' 4"⌀
G-3 80' 4"⌀
G-4 80' 4"⌀
G-5 80' 4"⌀
COLL. A 160' 4"⌀
A RECREUSER DE 2.5'
COLL. B 150' 4"⌀
B-1 400' 4"⌀
B-2 200' 4"⌀
D-1 135' 4"⌀
D-2 120' 4"⌀
C.D. À APPROFONDIR DE 2.5'
COLL. N
COLL. P 662' x 4"⌀
N-1
N-2
N-3
N-4
N-5
N-6
N-7
N-8
N-9
N-10
N-11
N-12
P-1
P-2
P-3
P-4
P-5
P-6
COLL. R 110' 4"⌀
Q-1
Q-2
B.M. #1 ÉL. 100.00 CLOU DS PET.
B.M. #2 ÉL. 131.20 CLOU DS PET.
B.M. #3 ÉL. 275.78 CLOU DS PET.
B.M. #5 ÉL. 316.13 CLOU DS ÉPINETTE
B.M. #4 ÉL. 377.33 CLOU DS SAPIN
B.M. #6 ÉL. 404.00 CLOU DS ÉPINETTE
B.M. #7 ÉL. 427.79 CLOU DS ÉPINETTE
B.M. #8 ÉL. 97.60 CLOU DS PET.
0+00
10+00
20+00
30+00
40+00
50+00
60+00
70+00

DÉSIGNATION	DRAINS REQUIS						
	POTERIE			POLYÉTHYLÈNE			
	8"	6"	4"	10"	8"	6"	4"
A			160'				160'
B			790'				790'
C			1215'				1215'
D			360'				360'
E			1800'				1800'
F			1005'				1005'
G			635'				635'
H			2600'				2600'
J			490'				490'
K			2270'				2270'
M			1325'				1325'
N			2820'				2820'
P			2570'				2570'
Q			560'				560'
R			110'				110'
TOTAL			18,710'				18,710'
GRAND TOTAL	18,710 Pi. Lin.						

4,263' en 1976 R.A.
6928' en 1977 Audoreau

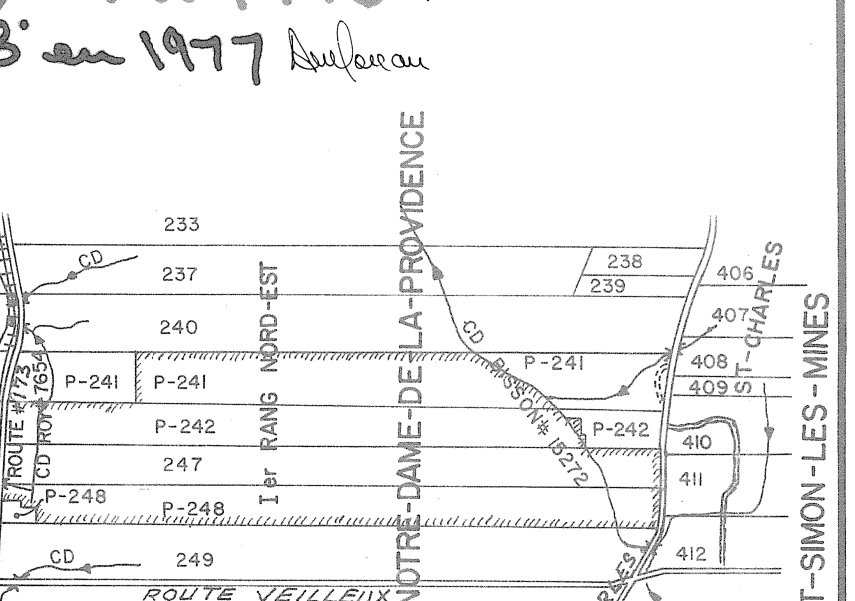
233
237
238
239
240
P-241
P-242
246
247
P-248
249
P-250
251
406
407
408
409
410
411
412
413 À 416
417
CD VEILLEUX 6135
CD BISSON # 15272
CD ROY 7654
CD
ROUTE # 173
RIV. CHAUDIÈRE
QUEBEC CENTRAL
ROUTE VEILLEUX
CHEMIN ST-CHARLES
ST-CHARLES
1er RANG NORD-EST
PAR. NOTRE-DAME-DE-LA-PROVIDENCE
MUN. ST-SIMON-LES-MINES

SUPERFICIE TOTALE ÉTUDIÉE: 234.5 ACRES

PLAN DE LOCALISATION

ÉCHELLE: 1:20,000

RÉF: 21 L/2 N.E.

LÉGENDE

- Rivière, cours d'eau existant, projeté
- Fossé existant, projeté
- Lac, marécage, étang, gravière — lac, E, G
- Drainage souterrain existant
- Conduit souterrain existant
- Drains existants, projetés
- Changement de pente
- Changement de diamètre
- Bouche de décharge
- Diamètre des drains 4",6",8",10"
- Clôture
- Ligne téléphonique aérienne, souterraine
- Ligne de transmission
- Ligne d'énergie électrique aérienne, souterraine
- Rapide, barrage, chute — R, Bar., R, C
- Station de pompage
- Regard, puisard — R, P
- Trou de sondage
- Superficie étudiée, drainage interne suffisant — D.I.S.
- Courbe de niveau — 80
- Zone boisée, buisson, arbre isolé
- Coulée
- Tas de roches en surface, enterrées — TR, RE
- Limites de zones

échelle du plan
0 100' 200'

Groleau, deGuise £ Associés
Ingénieurs - conseils Montréal

PROJET PRÉPARÉ POUR LE COMPTE DU
Ministère de L'AGRICULTURE
du QUÉBEC

LE 28 - 04 - 1975

Direction du Génie — *Ministère de* L'AGRICULTURE *du* QUÉBEC

DRAINAGE SOUTERRAIN

FERME: RÉAL POULIN
LOT: p-241, p-242, 246, 247, p-248, p-250
RANG: Ier RANG NORD-EST
MUNICIPALITÉ: PAR. NOTRE-DAME-DE-LA-PROVIDENCE
COMTÉ MUNICIPAL: BEAUCE
CIRCONSCRIPTION ÉLECTORALE: BEAUCE-NORD

PLAN No S-12919 FEUILLE 1 DE 1

APPROUVÉ POUR LE MINISTÈRE PAR J. Bibeau
LE 13 FEVRIER 1976

L'agriculteur désireux de procéder, à titre expérimental, à l'installation des drains latéraux, en doublant ou triplant l'écartement proposé, devra faire apporter les modifications requises à son plan par le bureau du district ci-indiqué.

29120 POULIN RÉAL