



300m

406 CN

LAC DES RAPIDES

410 F

ZONE	USAGE DOMINANT
R	Résidentiel ou habitation
C	Commerce et service
CI	Commercialo-industriel
I	Industrie
S	Public et institutionnel
REC	Récréation
A	Agricole
F	Forestier
CN	Conservation

LIMITE
Lot
Zone
Municipale

SECTEUR DE CONTRAINTE

- Zones à risques moindres
- Zones à risques élevés
- Zones inondables

Annexe au plan de zonage (zones de contrainte)
 Plan 92-048 (voir art. 24.1)
 Plan 92-070 (voir art. 24.1)
 Règlement numéro 2007-103
 Adopté le 10 décembre 2007
 Entré en vigueur le 12 février 2008.

2017-385	18/10/17	CRÉATION ZONE 455-1 CN	M.M.	
2017-385	18/10/17	AGRANDEMENT ZONE 1015 R ET 1016 R	M.M.	
2017-385	18/10/17	CRÉATION ZONE 1019-2 S	M.M.	
2017-385	18/10/17	AGRANDEMENT ZONE 801 REC	M.M.	
2017-385	18/10/17	AGRANDEMENT ZONE 802 CI	M.M.	
2017-385	18/10/17	AGRANDEMENT ZONE 1208 REC	M.M.	
2017-385	18/10/17	AGRANDEMENT ZONE 324-2 C	M.M.	
2017-385	18/10/17	AGRANDEMENT ZONE 408 I	M.M.	
2017-385	18/10/17	AGRANDEMENT ZONE 360 REC ET 361 C	M.M.	
2017-385	18/10/17	AGRANDEMENT ZONE 178 CN	M.M.	
2016-373	05/01/17	AGRANDEMENT ZONE 2007-1 CI	M.M.	
2016-345	14/12/16	AGRANDEMENT ZONE 410 F	M.M.	
2016-363	14/12/16	AGRANDEMENT ZONE 735 CI	M.M.	
2016-347	14/12/16	AGRANDEMENT ZONE 927-1 R	M.M.	
2016-350	03/05/16	CRÉATION DE NOUVELLES ZONES POUR LE P.P.U.	M.M.	
2016-338	14/03/16	CRÉATION ZONE INSTITUTIONNELLE 943 S	M.M.	
2016-332	24/02/16	AGRANDEMENT ZONE 3028 F	M.M.	
2016-330	24/02/16	AGRANDEMENT ZONE 3027 REC	M.M.	
2016-328	24/02/16	AGRANDEMENT ZONE 940 CI	M.M.	
2016-326	24/02/16	AGRANDEMENT ZONE 400 I	M.M.	
2016-324	24/02/16	AGRANDEMENT ZONE 503 C	M.M.	
2016-311	10/03/15	AGRANDEMENT ZONE 502-1 REC	M.M.	
2016-309	10/03/15	CRÉATION ZONE 1030-1 CI	M.M.	
2016-308	12/01/15	AGRANDEMENT ZONE 613 C	M.M.	
2016-302	12/01/15	CRÉATION ZONE 3001-1 F	M.M.	
2016-300	12/01/15	AGRANDEMENT ZONE 2022-3 R	M.M.	
2014-295	12/01/15	AGRANDEMENT ZONE 748 CI	M.M.	
2014-288	12/01/15	CORRECTION ZONE INONDABLE GALLIX	M.M.	
2014-285	12/01/15	CRÉATION ZONE 814-1 C	M.M.	
2014-282	05/12/13	CRÉATION ZONE 404-11	M.M.	
2014-278	05/12/13	CRÉATION ZONE 846-1R	M.M.	
2014-276	05/12/13	CRÉATION ZONES 824-2R A 824-9R, 824-1S ET 932-1R	M.M.	
2012-259	29/01/13	AGRANDEMENT ZONE 528-C ET 503-1C	M.M.	
2012-256	29/01/13	CRÉATION ZONE 938-1 CI	M.M.	
2012-254	29/01/13	CRÉATION ZONE 935-1 C	M.M.	
2012-252	29/01/13	AGRANDEMENT ZONE 3008 R	M.M.	
2012-240	29/01/13	AGRANDEMENT ZONE 323 R	M.M.	
2012-237	29/01/13	AGRANDEMENT ZONE 927 S	M.M.	
2011-229	26/01/12	CRÉATION ZONE 3041-1 I	M.T.	
2011-227	26/01/12	CRÉATION ZONE 505 C	M.T.	
2011-222	26/01/12	MODIFICATION ZONE 524 R ET 528 C	M.T.	
2011-214	26/01/12	CRÉATION ZONE 3017-6 F	M.T.	
2011-213	26/01/12	AGRANDEMENT ZONE 1015 F	M.T.	
2011-212	26/01/12	AGRANDEMENT ZONE 635 R	M.T.	
2011-208	26/01/12	CRÉATION ZONE 952-13 R	M.T.	
2011-205	26/01/12	CRÉATION ZONE 626-2 C	M.T.	
2011-203	26/01/12	CRÉATION ZONE 827-1 R	M.T.	
2011-201	26/01/12	CRÉATION ZONE 2022-3 R	M.T.	
2011-188	26/01/12	CRÉATION ZONE 502-1 REC	M.T.	
2011-187	26/01/12	AGRANDEMENT ZONE 453 I	M.T.	
2011-184	26/01/12	AGRANDEMENT ZONE 363 R	M.T.	
2011-182	26/01/12	CRÉATION ZONE 2007-1 CI	M.T.	
2010-168	26/01/11	CRÉATION ZONE 326 F	M.T.	
2010-166	26/01/11	CRÉATION ZONE 940 CI	M.T.	
2009-183	26/01/11	CRÉATION ZONE 324-6C	M.T.	
2009-141	24/08/09	AGRAND. ZONE 170-1 R A MÊME 160 S	ROCHE	
2009-139	23/08/09	AGRAND. ZONE 852-118 A 802-8R CRÉAT. 952-15R	ROCHE	
2009-133	23/03/09	AGRAND. ZONE 824 R & DÉPARITION 823 S	ROCHE	
2008-122	27/11/08	CRÉATION 4 I	ROCHE	
2008-115	17/08/08	AGRAND. 952-3 R & CRÉATION 952-11 R	ROCHE	
REV. No.	DATE	NATURE	PAR	APPROUVÉ

CORRECTION APRÈS TRAVAUX LE _____ PAR _____

CE PLAN FAIT PARTIE INTÉGRANTE DU RÈGLEMENT No ADOPTÉ LE _____

MAIRE : _____ (Ghislain Lévesque)


GREFFIÈRE : _____ (Valérie Haince)

ROCHE INCORPORATED
 Roche Inc. Groupe-conseil
 3075, ch. des Quatre-Bourgeois
 Québec (Québec)
 Canada G1H 4Y4
 Téléphone: (418) 854-9800
 Télécopieur: (418) 854-9899
 Site web: www.roche.ca



NOM DU PROJET:
PLAN DE ZONAGE

LOCALISATION DU PROJET:

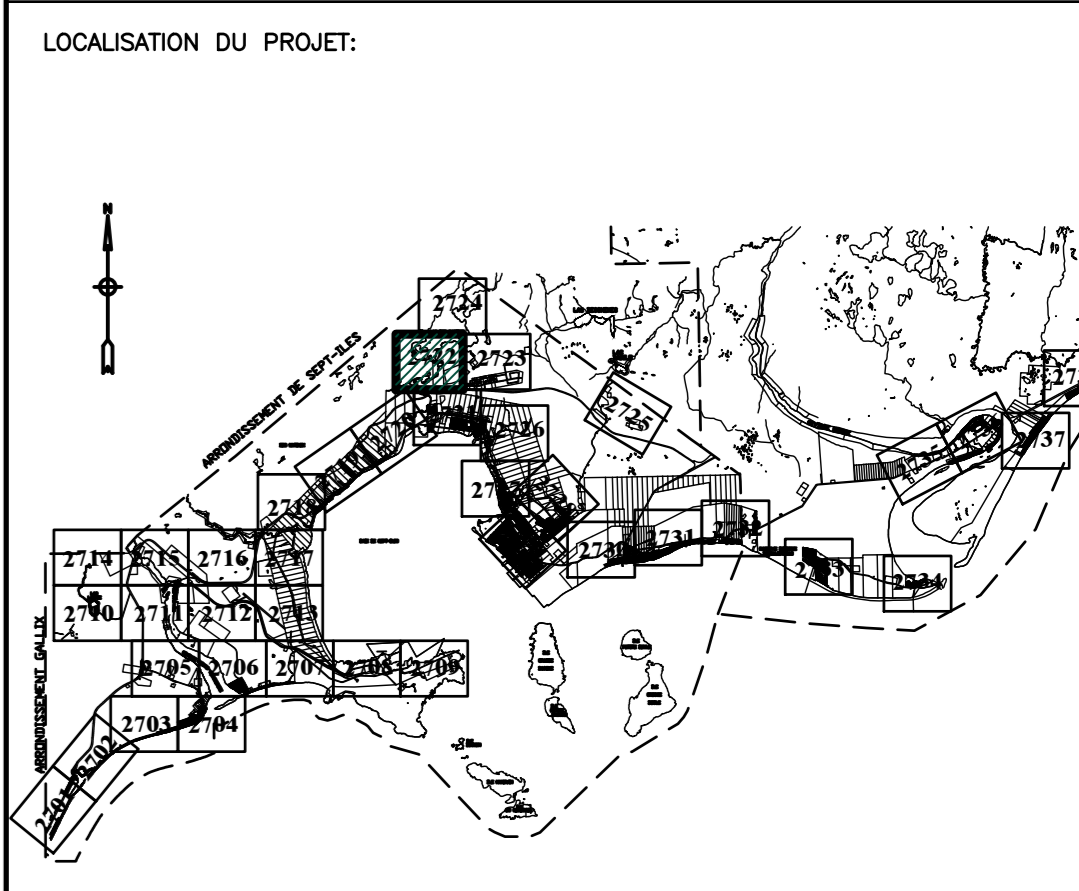

RELEVÉ PAR :	CONCEPTEUR :
DESSINÉ PAR : C. MORIN	VÉRIFIÉ PAR :
VÉRIFIÉ PAR :	APPROUVÉ PAR :
DATE :	ECHELLE : 1:5000
RÈGLEMENT No. :	PLAN No. : 2722
CONTRAT No. :	