


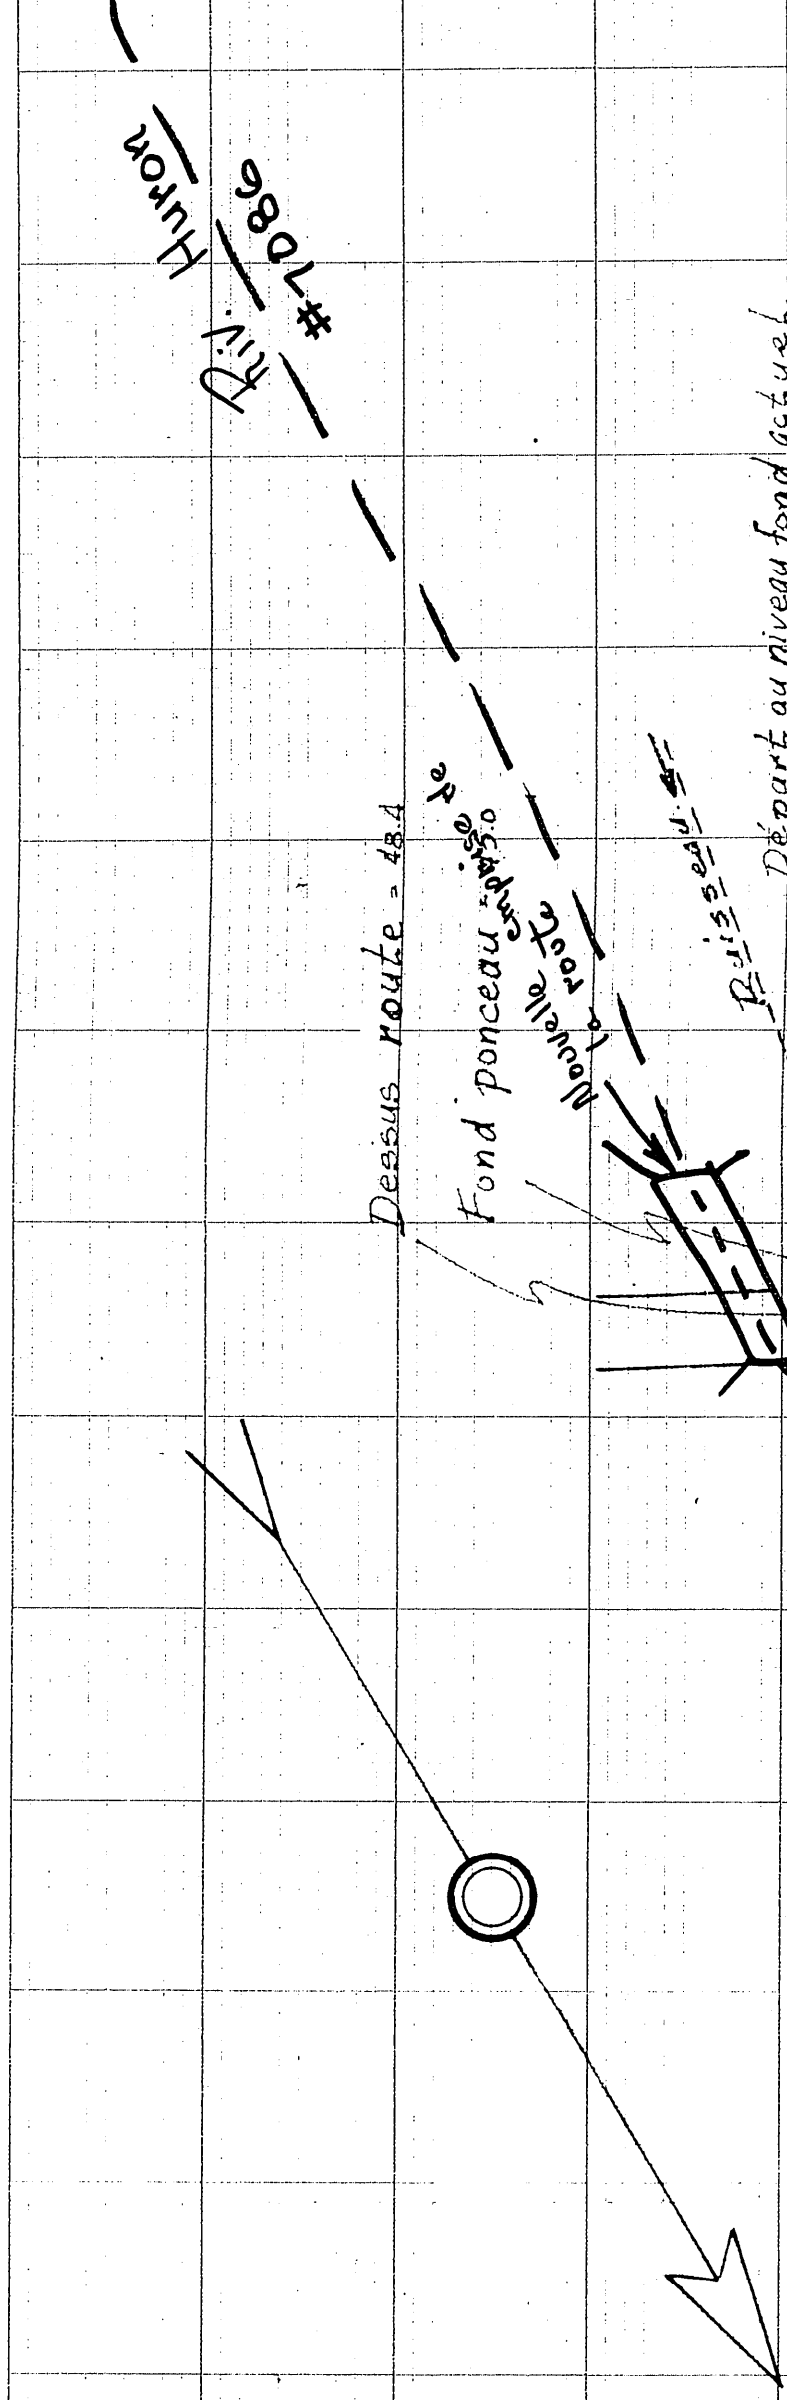

585/1460 m 1975

(et égale) Niveau

TUYAUX REQUIS.		
3,205' Pieds.	X	6" Pouces.
17,325' Pieds.	X	4" Pouces.

**MINISTÈRE DE L'AGRICULTURE
ET DE LA COLONISATION**
SERVICE DU DRAINAGE
DIVISION DU DRAINAGE SOUTERRAIN
PROVINCE DE QUÉBEC

FERME PATRICE TURGEON

MUNICIPALITÉ ST-FLAVIEN (2000 P. 10 de 1011)

COMTE LOUBINIÈRE

PRÉPARÉ PAR H. VERRET

TRACÉ PAR H. VERRET

APPROUVÉ PAR H. VERRET

QUÉBEC LE 17 DÉCEMBRE 1963

1" POUCE = 100 PIEDS

PLAN-S-355

FEUILLE 1 DE 1

En 1963 - 12,977'

En 1964 - 2900'

3252. Turgeon, Patrice