


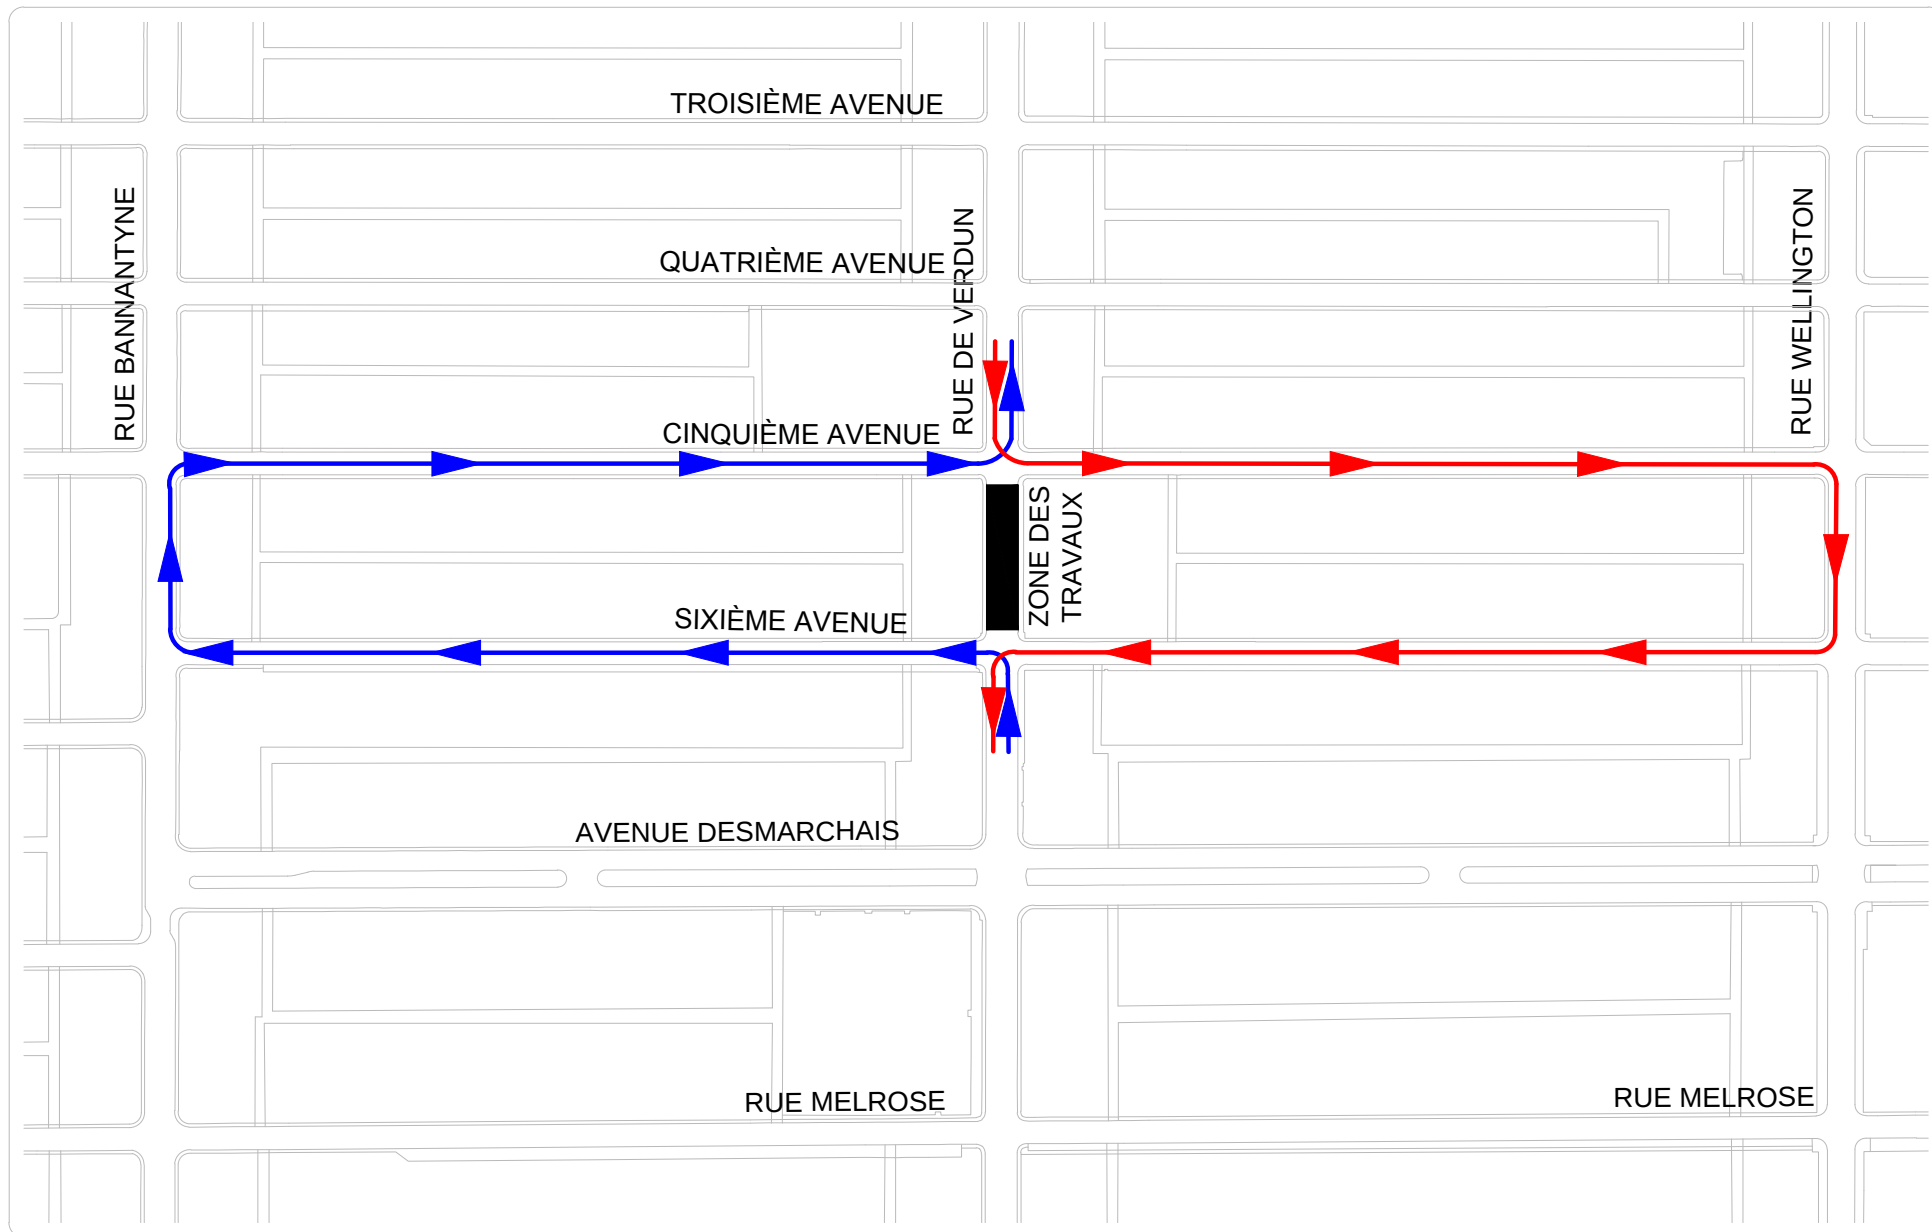

DIVISION INGÉNIERIE
4555 RUE DE VERDUN
VERDUN, QC H4G 1M4
TEL : 765-7075
FAX : 765-7007

FERMETURE DE LA RUE DE VERDUN ENTRE CINQUIÈME ET SIXIÈME AVE.

TRAJETS DE DÉTOUR

DIVISION INGÉNIERIE

DESSINE PAR :
SIMON THOUIN

DATE :
2014-08-15

APPROUVE PAR :
ILONA LAVRENOVA

ECHELLE :
1 = 3000

PLAN No :

APPROUVE PAR :