



DRAINS REQUIS

DESIGNATION	POTERIE					POLYETHYLENE				
	300 mm	240 mm	200 mm	150 mm	100 mm	300 mm	240 mm	200 mm	150 mm	100 mm
COLLECTEUR										
"A"				28	258				28	258
"B"					60					60
"C"					350					350
LATERAL										
"A"					1405					1405
"B"					514					514
"C"					965					965
TOTAL				28	3752				28	3752
GRAND TOTAL										3780

E = 1:1000
Q = 0.086 m³/m

#1		#2, #3	
TERRE VEGETALE	0.30	TERRE VEGETALE	0.30
SABIE		SABIE GROSSIER	0.40
GROSSIER		ARGILE	
LIMON ARGILEUX	0.91	SABLOUX-NEUSE	
GRIS		GRAVE et	
		LEUSE	1.22

PROFILS TEXTURÉ

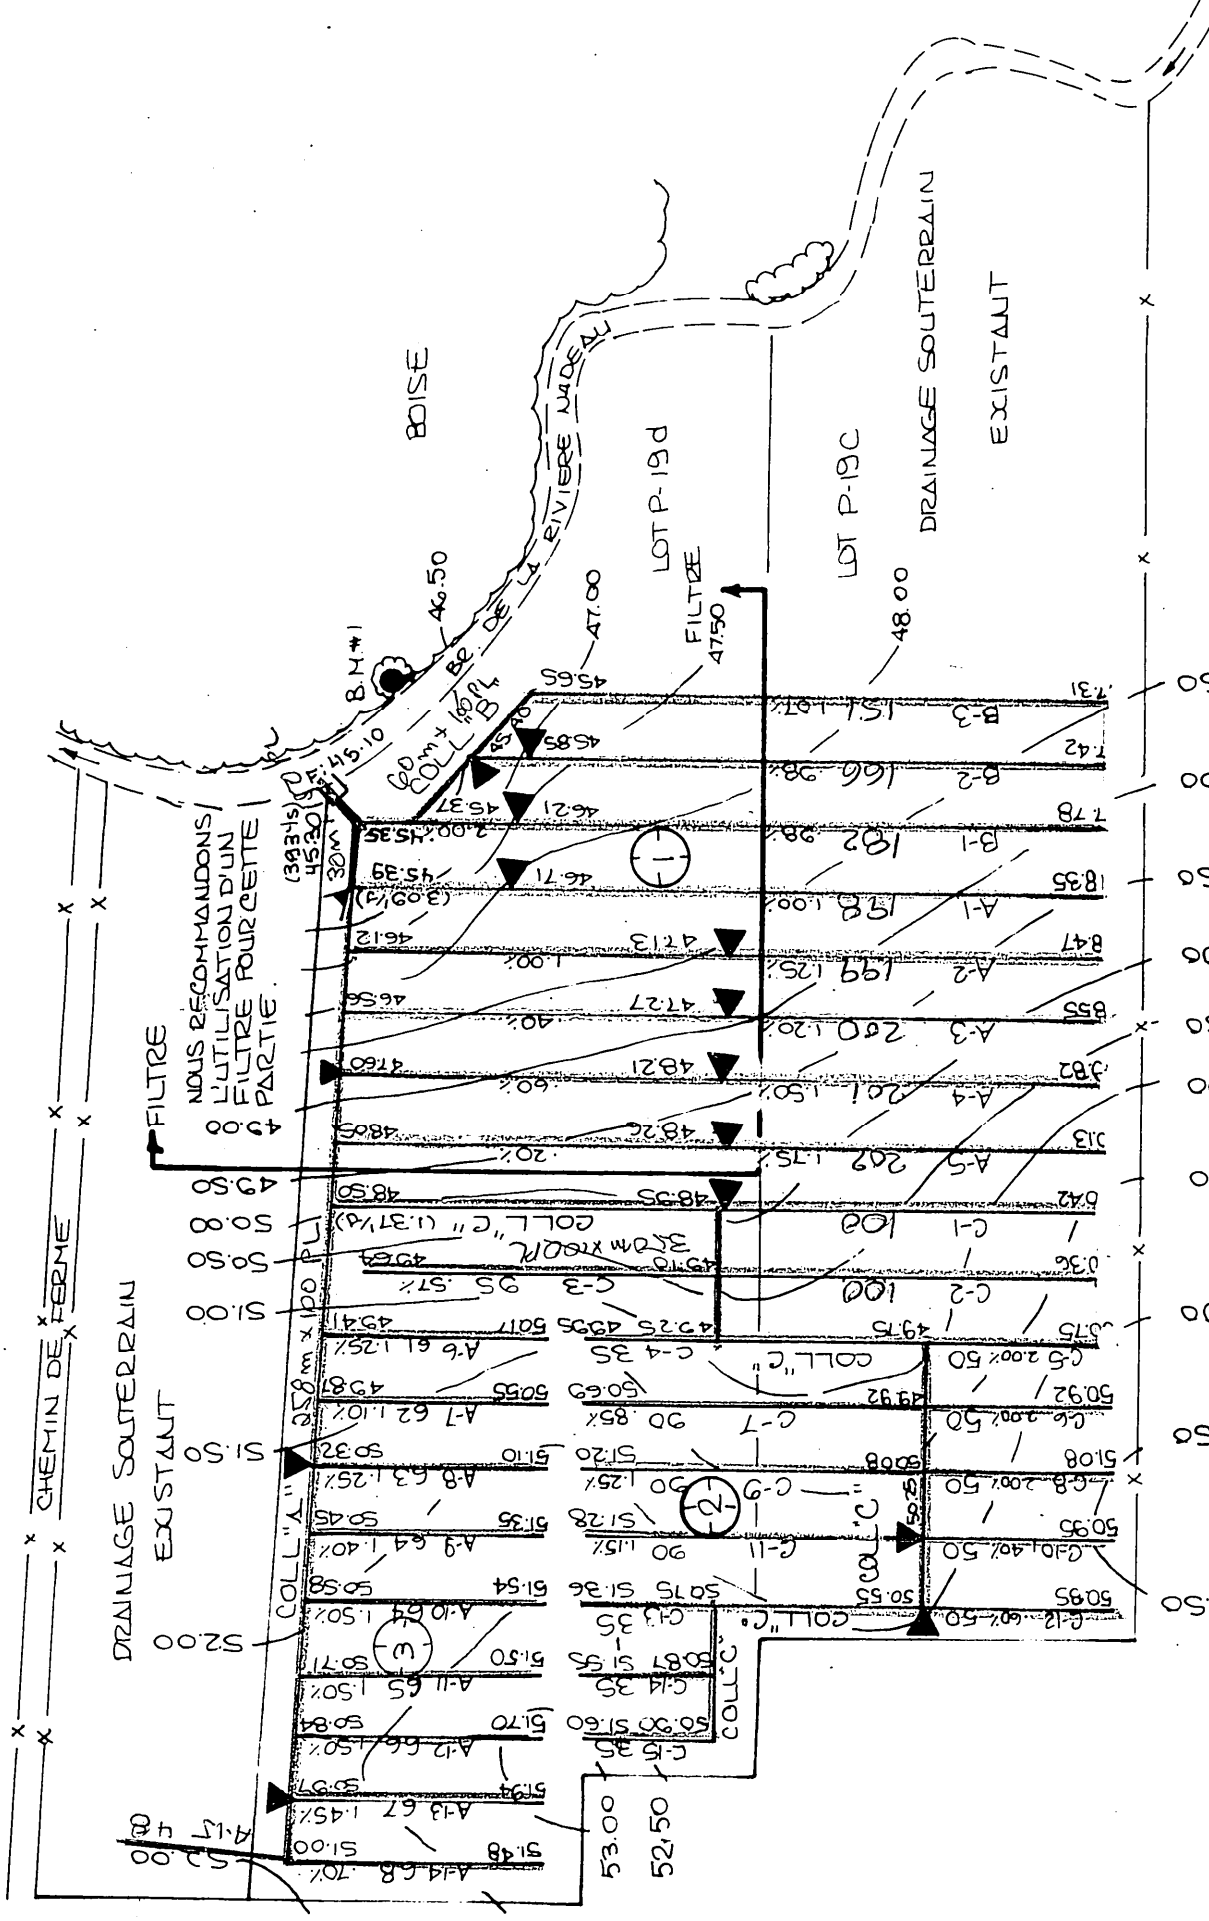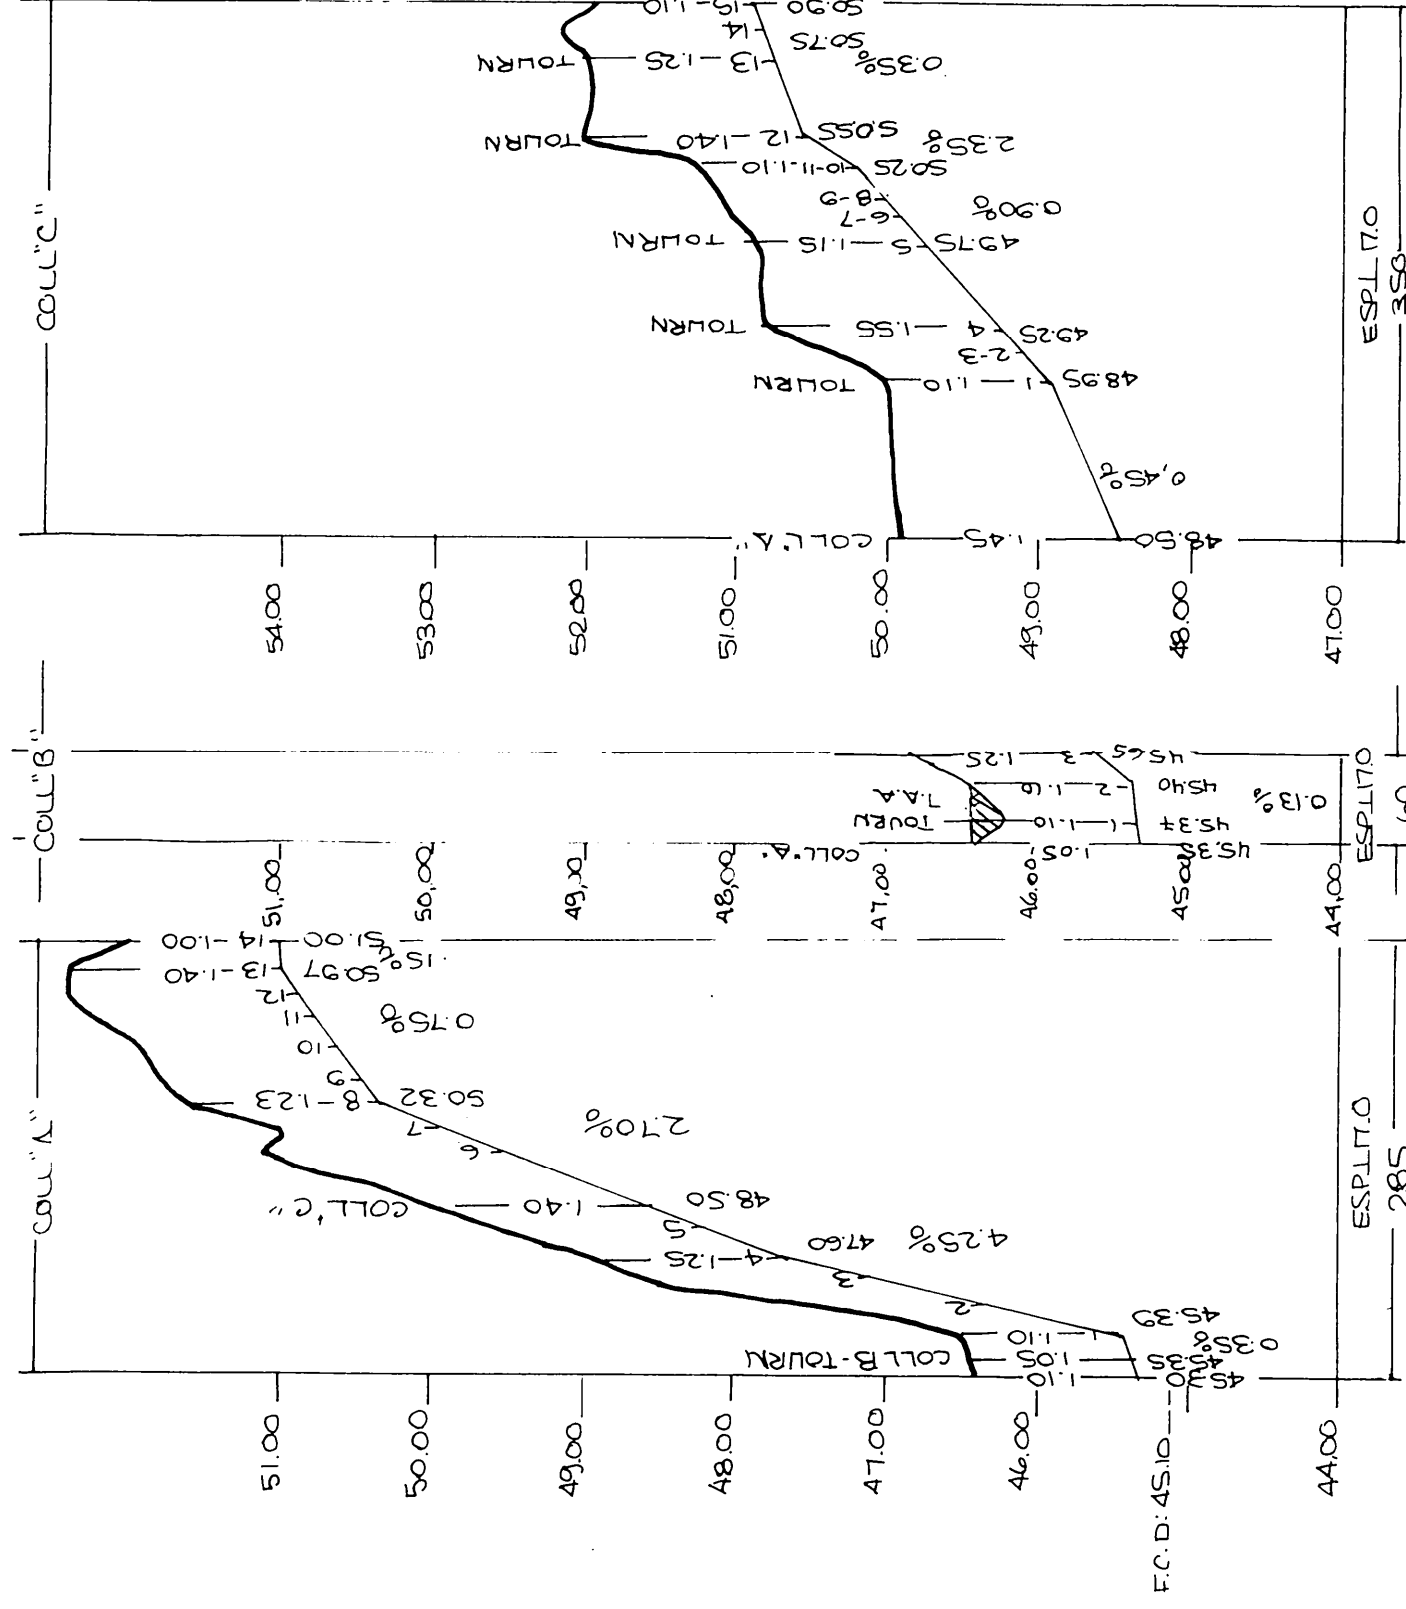

Pavé 1983

3780 m.

B.M. #1 ELEV. : 46.45


CLAUDE 13m DANS TIREMELE DE 73m

J'approuve la
Plan par J. d. d. d. d.
619/83

TYPE DE DRAIN RECOMMANDÉ

nous recommandons l'utilisation d'un
DRAIN ORDINAIRE NON-EUROPE ET
D'UN FILTRE POUR LA PARTIE INDIQUEE
AU PLAN

les collecteurs doivent avoir une distance
minimale de 30 mètres des terrains boisés
et des arbres isolés

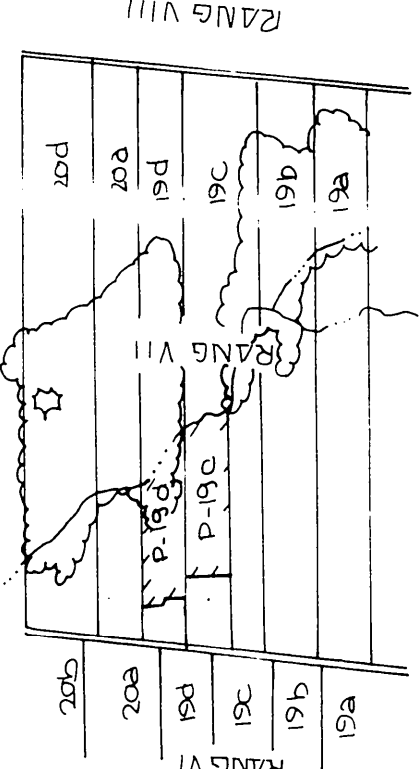


SUPERFICIE TOTALE ÉTUDIÉE 10.1 HECTARES
SUPERFICIE TOTALE DRAINÉE : 7.3 HECTARES
PLAN DE LOCALISATION

ÉCHELLE 1:20000
UNITÉ DE LONGUEUR = LE MÈTRE
REF. 21-L3-200-082-2

LEGENDE

- Rivière cours d'eau existant projeté.
- Fosse existant projeté.
- Lac, marécage, étang, gravière.
- Drainage souterrain existant.
- Conduit souterrain existant.
- Drains existants projetés.
- Changement de pente.
- Changement de diamètre.
- Bouche de décharge.
- Diamètre des drains 100, 150, 200, 250, 300.
- Limite approximative de bassin versant.
- Ligne téléphonique aérienne, souterraine.
- Ligne de transmission.
- Ligne d'énergie électrique aérienne, souterraine.
- Rapide, barrage, chute.
- Station de pompage.
- Regard, puits.
- Trou de sondage.
- Superficie étudiée, drainage interne suffisant.
- Courbe de niveau.
- Zone boisée, buisson, arbre isolé.
- Coulee.
- Tas de roches en surface, enterrées.
- Limites de zones.

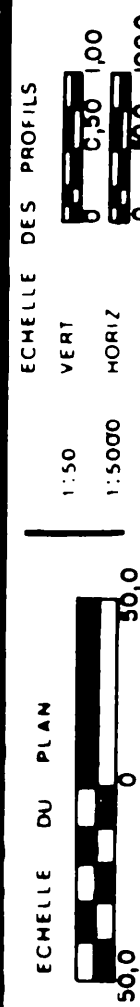

Technidrain INC.
157 des Erables
Dumoulinville, P.Q. J6G 1Y2 818-472-1884

PROJET PRÉPARÉ POUR LE COMPTE DE

DUMENT MANDATÉ PAR :
RAYMOND LACHANCE
ADD. POST. : RANG VII, EAST-BROUGHTON
C.T.E. : BEAUCÉ
TÉL. : 418-427-5302

LE 21 JUILLET 1983

DRAINAGE SOUTERRAIN

FERME RAYMOND LACHANCE (03-2362-082-7)

LOT (S) : P-19C, P-19D

RANG : VII

MUNICIPALITÉ : EAST-BROUGHTON (S.D.)

COMITÉ MUNICIPAL : BEAUCÉ

CIRCONSCRIPTION ÉLECTORALE : FRONTENAC

PLAN N° S-2362-082

FEUILLE | DE |

MINISTÈRE DE L'AGRICULTURE DU QUÉBEC

SERVICE DE L'HYDRAULIQUE AGRICOLE

DÉPÔSE LE :

31/22 LACHANCE RAYMOND