



MUNICIPALITÉ DE LA PAROISSE DE ST-MAXIME
RANG JUSTINIENNE-EST

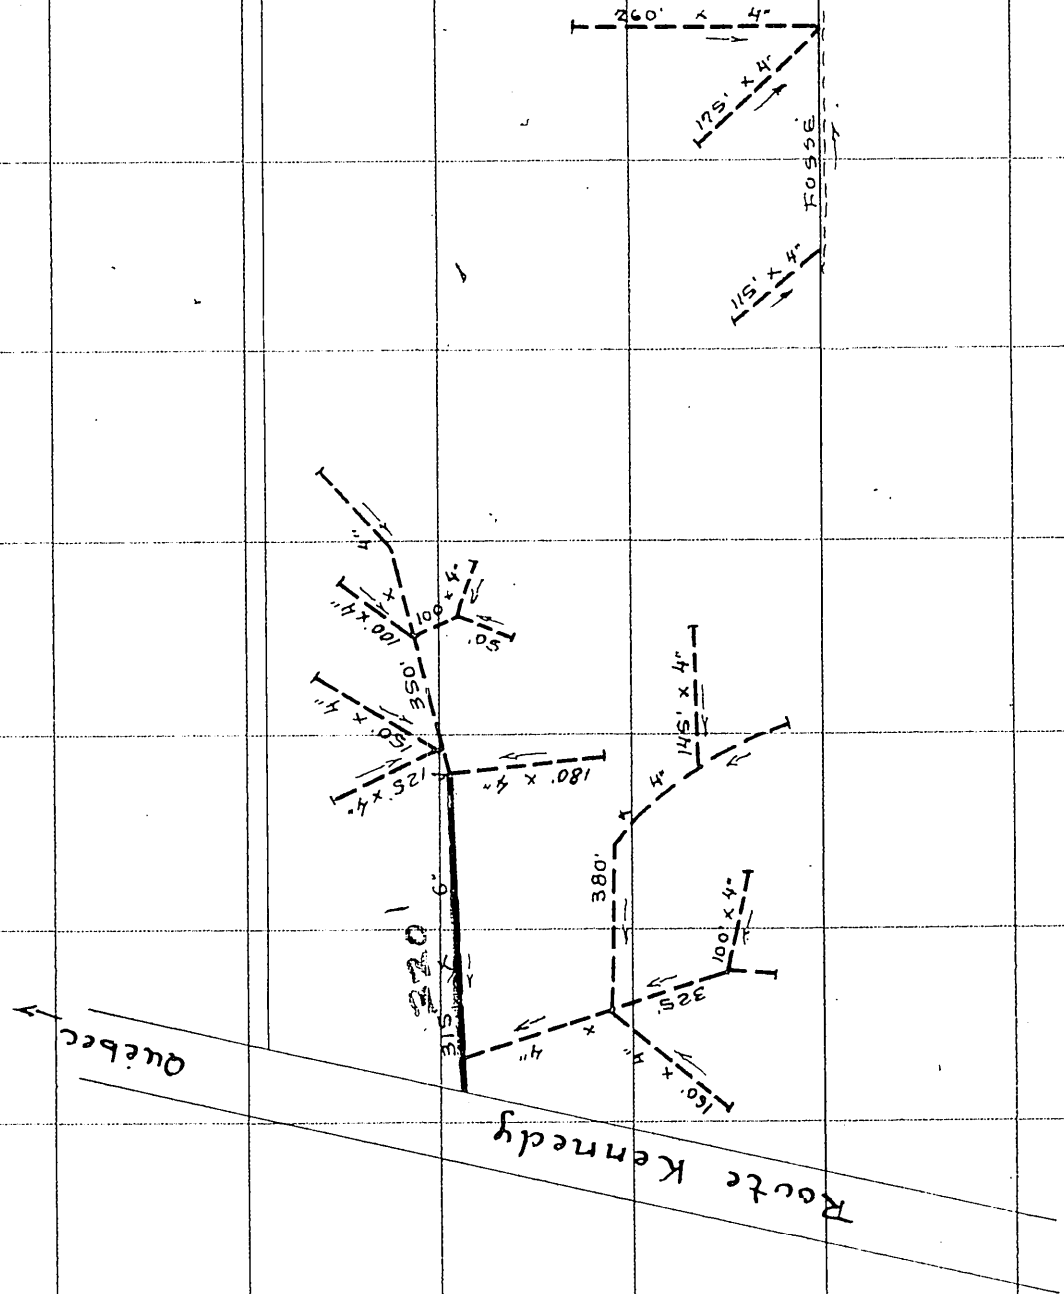

Fernand Poulin

504

Route Kennedy

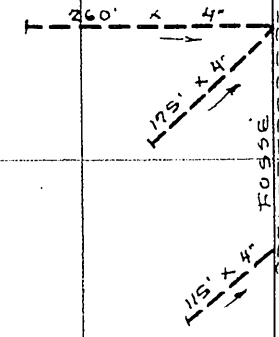


505

Adelard

506

Poulin

Drainage paré en 1946
340
390
320
1050

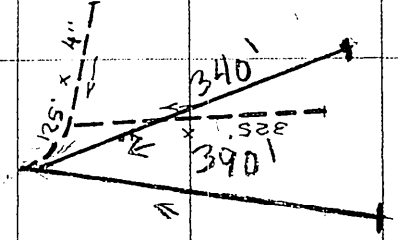

ÉCHELLE 1:200-0'

DEMANDE DU 18-2-65

DRAINS REQUIS: 315' x 6"
7205' x 4"

Adelard Poulin

PROVINCE DE QUÉBEC		MINISTÈRE DE L'AGRICULTURE ET DE LA COLONISATION	
DIVISION DE L'HYDRAULIQUE AGRICOLE		PLAN DE LA FERME	
BERTRAND BRODEUR		LOT 575	
RANG JUSTINIENNE-EST		MUNICIPALITÉ DE LA PAROISSE DE ST-MAXIME	
COMITÉ DE DORCHESTER		RELEVÉ PAR: A. PAQUET	
TRACÉ PAR: J. DROLET		PRÉPARÉ PAR: A. PAQUET	
REVISE PAR: Michel Brodeur		FEUILLE N° 1 DE 1	
QUÉBEC		LE 9 NOVEMBRE 1965	
APPROUVÉ PAR: J. Brodeur		CHIEF DU DISTRICT N° 2	
PLAN N° S-4640		FEUILLE N° 1 DE 1	

26048 Poulin Adelard