


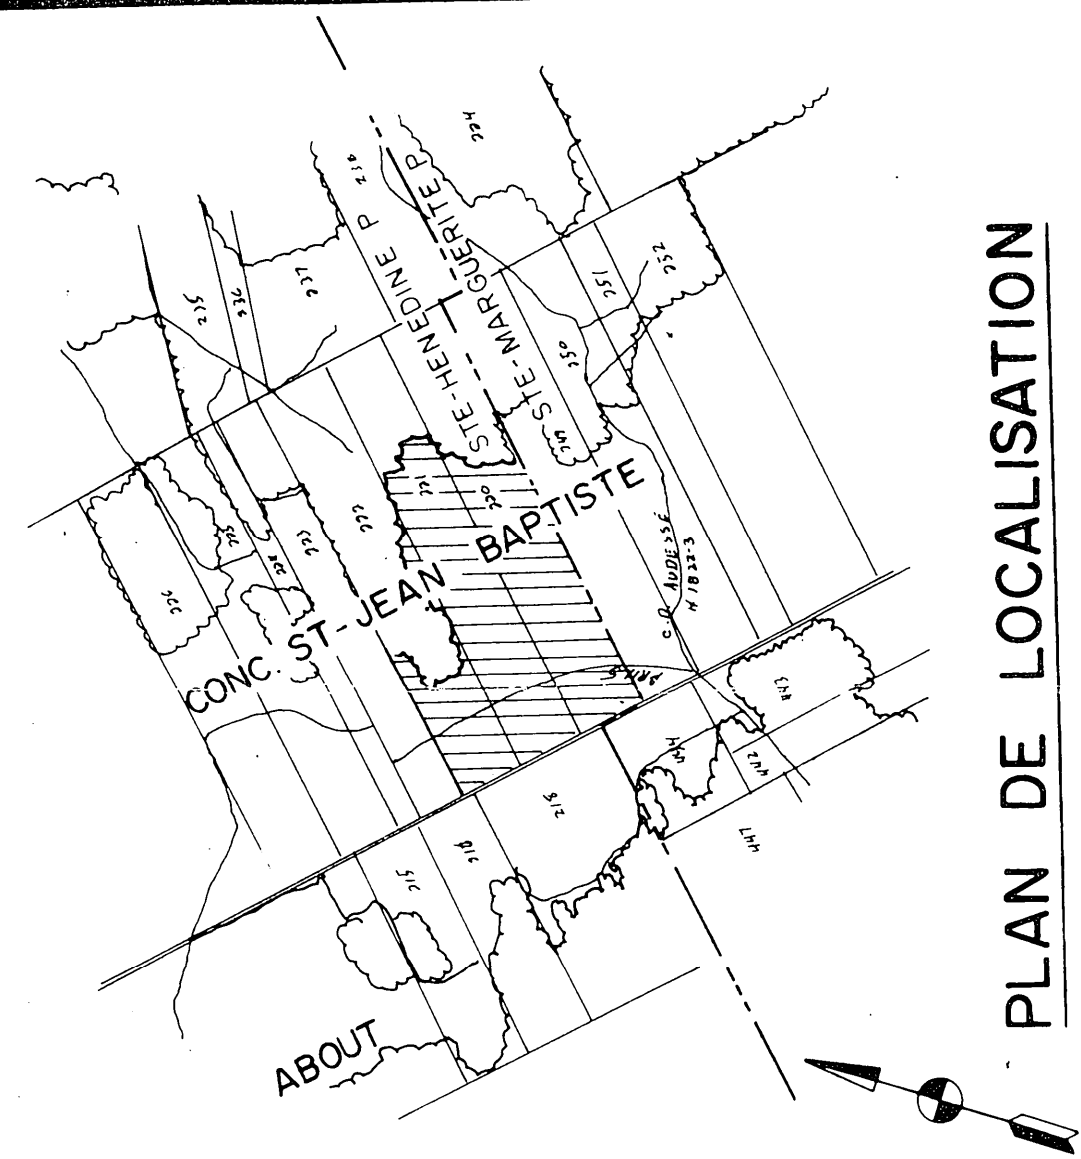


PLAN DE LOCALISATION

SUPERFICIE DRAINÉE 31,6 Hectares
SUPERFICIE TOTALE ETUDIÉE 32,6 Hectares
ECHELLE 1/20,000 REFERENCE 21 L 10 200-0102

LEGENDE

- Chemin de fer
- Repère de nivellement
- Rivière, cours d'eau existant projeté
- Fosse existant projeté
- Lac, marécages, étiage, gravière
- Drainage souterrain existant
- Drainage souterrain existant
- Drains existants, projetés
- Changement de pente
- Changement de diamètre
- Bouche de décharge
- Diamètre des drains 100, 150, 200, 250, mm
- Cilure
- Ligne téléphonique aérienne, souterraine
- Ligne de transmission
- Ligne d'énergie électrique aérienne, souterraine
- Rapide, barrage, chute
- Station de pompage
- Regard de sondage
- Superficie étudiée, drainage interne suffisant
- Courbe de niveau
- Zone boisée, buisson, arbre isolé
- Coulée
- Tas de roches en surface, enterrées
- Limites de zones

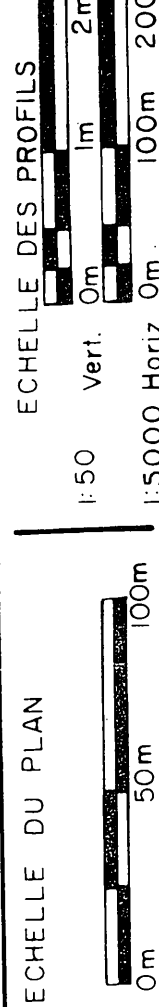

SOGEDRAIN INC.
TEL (514) 347-8377
1156 ROUTE 133 C.P. 17 IBERVILLE J2X-4J5
PROJET PRÉPARE POUR LE COMPTE DE
MARCEL VACHON
262, ST-JEAN BAPTISTE
COMTE DORCHESTER
GOS 2R0
NO. PROD. AGR. 03 2229 134 6
TEL: (418) 935-3179
LE 20 - 09 1983
RELEVÉ PAR D. LACROIX
CONCÉSSION ST-JEAN BAPTISTE
COMTE DORCHESTER

DRAINAGE SOUTERRAIN

FERME MARCEL VACHON
LOT (S) P-220, P-221, P-222
RANG CONCESSION ST-JEAN BAPTISTE
MUNICIPALITÉ STE-HENEDINE P.
COMTE MUNICIPAL DORCHESTER
DISTRICT ELECTORAL BEAUCE NORD

PLAN No. S-2229 - 134

MINISTÈRE DE L'AGRICULTURE DU QUÉBEC
SERVICE DE L'HYDRAULIQUE AGRICOLE
DEPOSE LE 1983 09 27

DESIGNATION	TERRE CUITE						PLASTIQUES					
	10"	8"	6"	4"	10"	8"	10"	8"	6"	4"	10"	8"
COLL. A	250 mm	200 mm	150 mm	100 mm	100 mm	100 mm	250 mm	200 mm	150 mm	100 mm	100 mm	100 mm
LAT. A												
COLL. B												
LAT. B												
COLL. C												
LAT. C												
COLL. D												
LAT. D												
COLL. E												
LAT. E												
COLL. F												
LAT. F												
COLL. G												
LAT. G												
COLL. H												
LAT. H												
COLL. J												
LAT. J												
COLL. K												
LAT. K												
COLL. L												
LAT. L												
COLL. M												
LAT. M												
TOTAL	16	335	2787	15310	16	454	19310	16	454	19310	16	454
GR TOTAL	18,448 m. lin											


q = 14m³/m. jour

R.N. 1
CLOU DANS ERABLE
ELEV. 45.38

R.N. 2
CLOU DANS POTEAU
ELEV. 37.66

R.N. 3
CLOU DANS CEDRE
ELEV. 39.56

DRAINS ENROBÉS D'UN FILTRE RECOMMANDÉS.

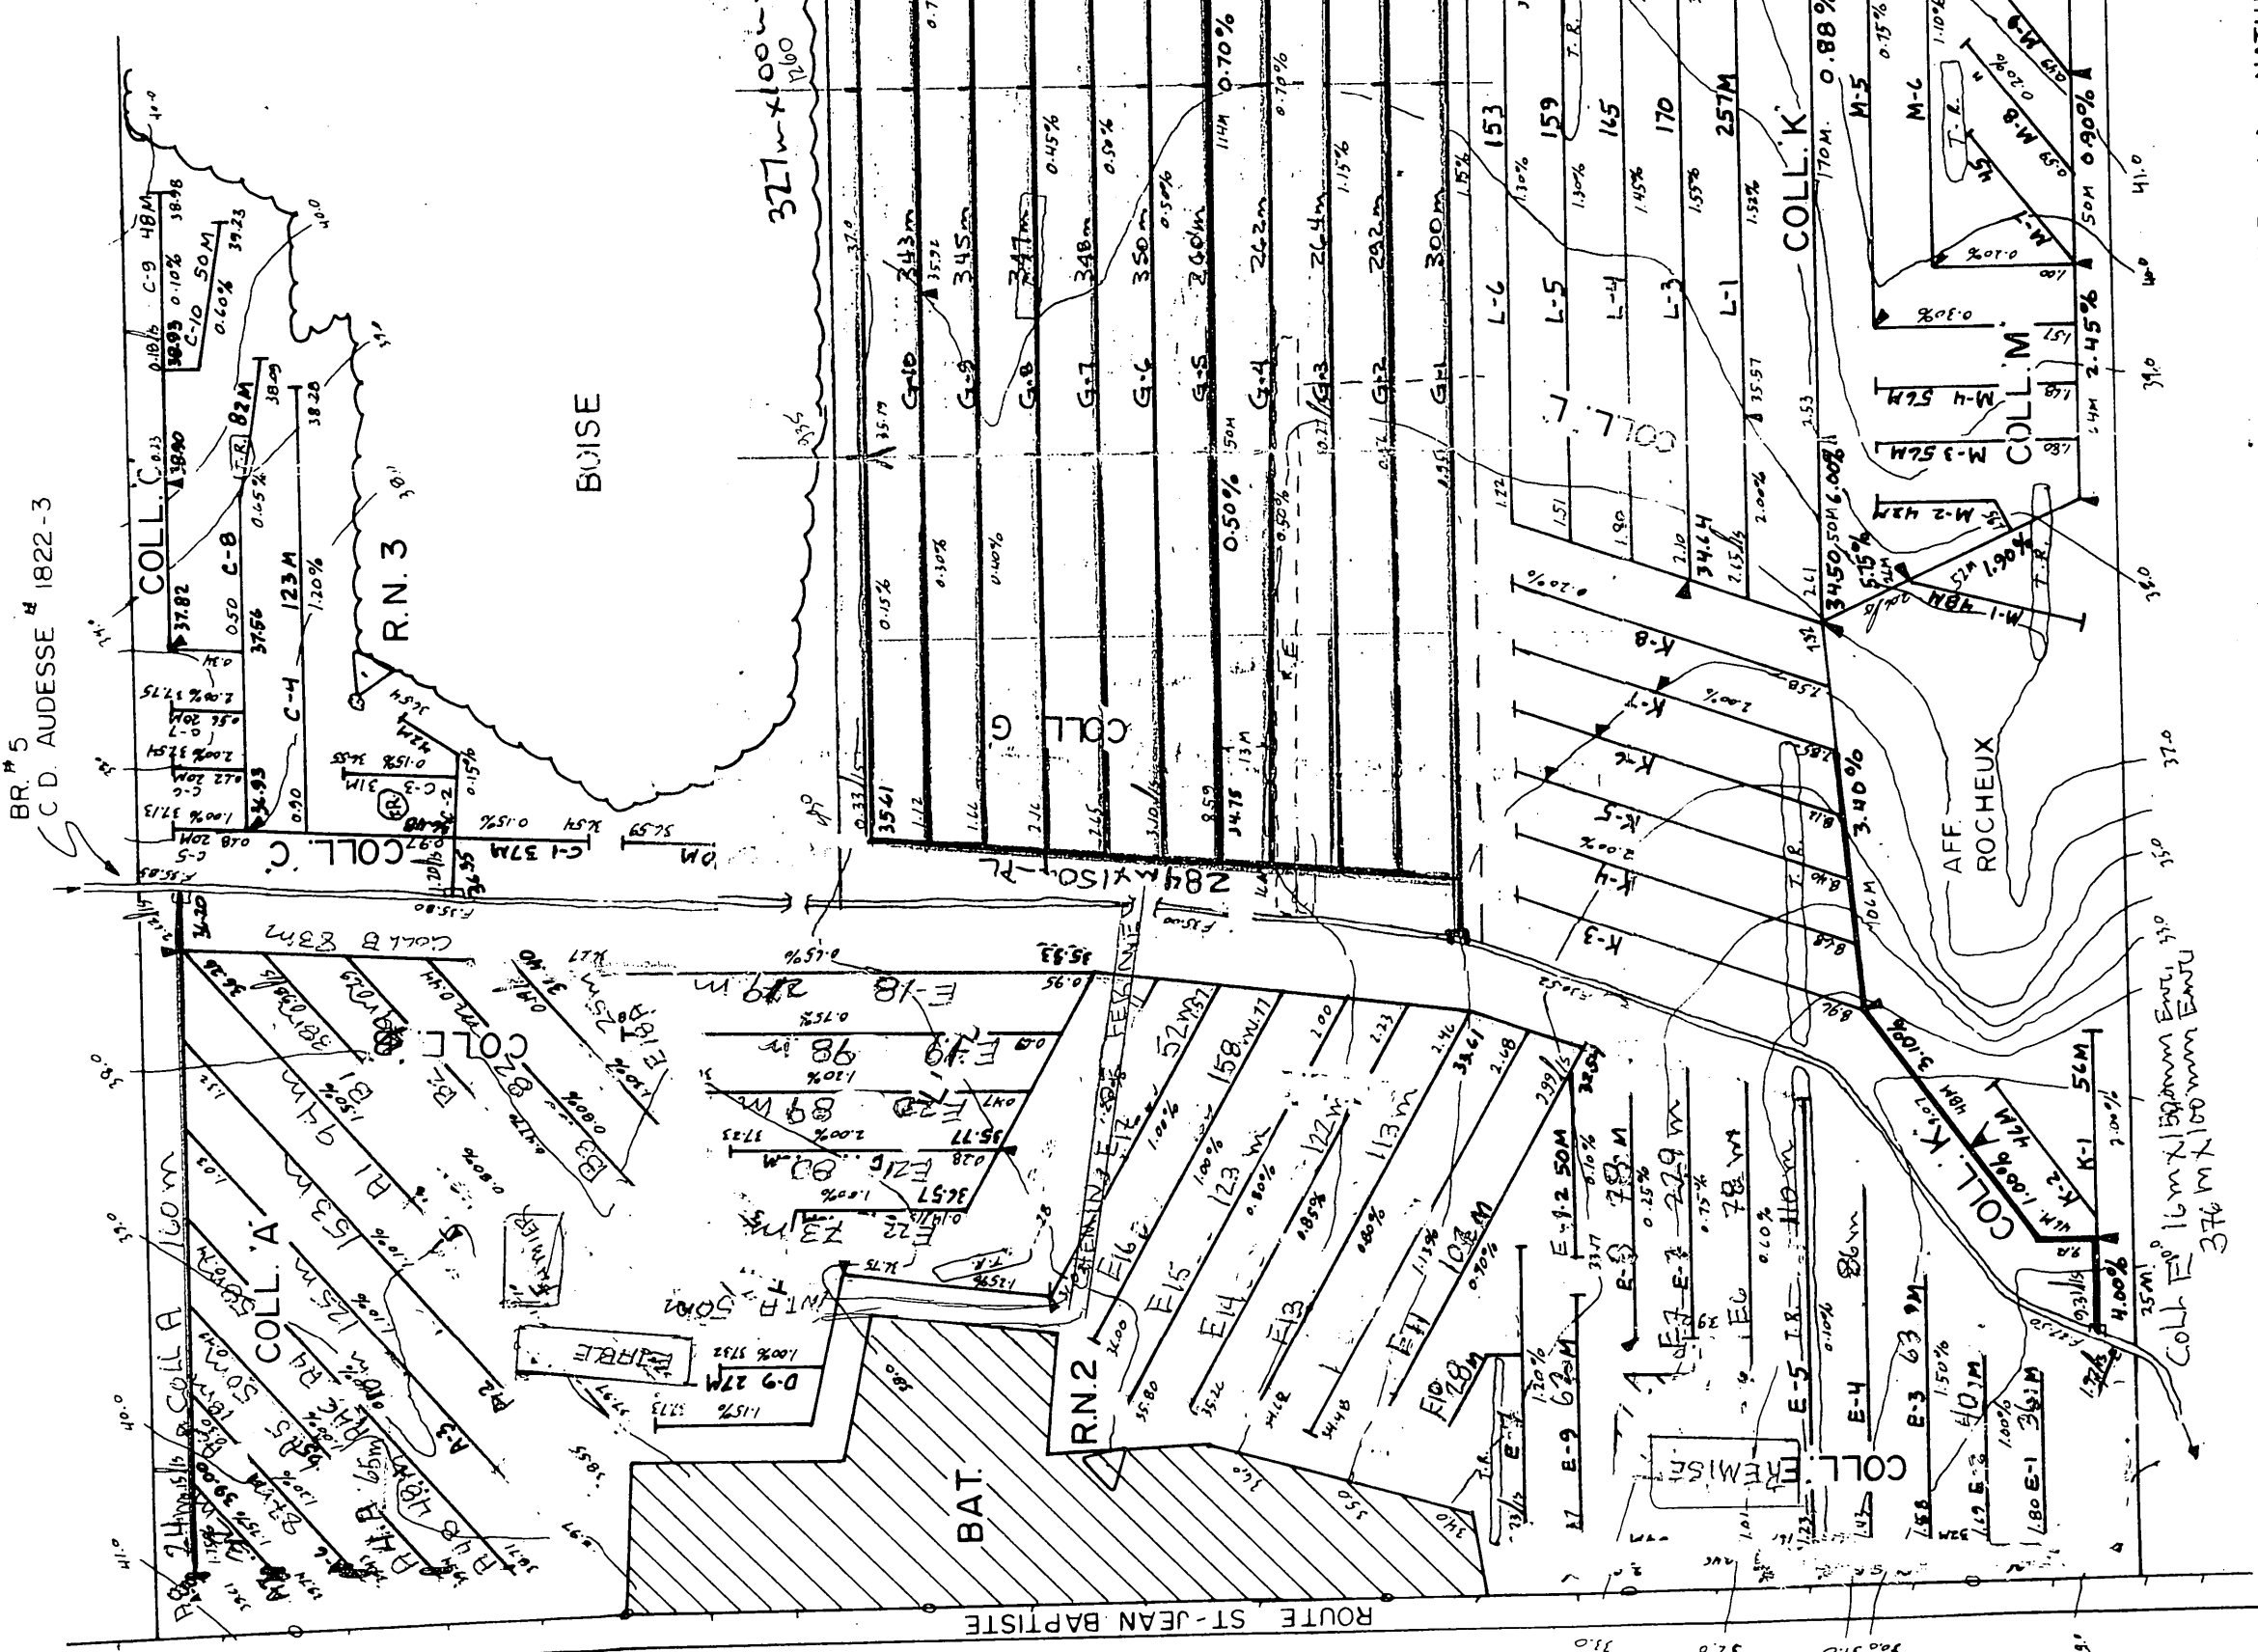

N.B.: LA NATURE TROP ROCHEUSE DU SOL NOUS A EMPÊCHÉ DE CREUSER À PLUS DE 20 CM. UN EXAMEN DES DIFFÉRENTS FOSSES NOUS A RÉVÉLÉ UN SABLE LOAMEUX.

C.D. A METAYER AU NIVEAU DE LA SORTIE DU COLLECTEUR "F"

